TEMAT OPRACOWANIA:	BUDOWA CHODNIKA WRAZ Z OWOCOWNIEM
przemiana przestrzenna	W MIEJSCOWOŚCI ŁOGOWICE I BIERNA
KSIĘGA PROJEKT	ŁOGOWICE-BIERNA-ZAWADZICE
	W GMINIE DROGA POWIATOWEJ NR 1464 S
LOKALIZACJA:	DROGA POWIATOWA NR 1464 S -ŁOGOWICE- BIERNA
INWESTOR:	GMINA ŁOGOWICE
STADIUM:	PROJEKT BUD. - WYK.
NAZWA RYSUNKU:	PRZEBUDOWA GRODZENIA
	ODCINEK 4
PODPIS:	
PODPIS:	mgr inż. Arkadiusz Krzesak
PROJEKTOWAŁ:	upr. nr SLK/2162/POOK/08

RYS. NR	K-6
SKALA 1:50, 1:25	
DATA:	VIII 2012 r.

UWAGI:

1. BETON C25/30 (B30), STAL AII – 18G2
2. MINIMALNE OTULENIE PRĘTÓW WYNOSI 5,0cm
3. PRZED PRZYSTĄPIENIEM DO PRAC SPRAWDZIĆ W TERENIE POSTAWIONE GABARYTY ZASADNICZYCH ELEMENTÓW
4. W CZASIE ROBÓT MOŻE NASTĄPIĆ KONIECZNOŚĆ NIEZNACZNYCH ZMIAN POSTAWIONYCH WYMIARÓW (WYSOKOŚCI PROJEKTOWANEJ) ŚCIANY
5. W RAZIE KONIECZNOŚCI DŁUGOŚCI PRĘTÓW ZBROJENIOWYCH SKONTROLUJ NA BUDOWIE
6. W MIEJSCACH ZBUDZEŃ DO KABLI TELETECHNICZNYCH PRACE ZIEMNE WYKONYWAĆ RĘCZNIE
7. KABLE TELETECHNICZNE ZABUDOWAĆ RURĄ OCHRONNĄ DWUDZIELNĄ NA ĆMZ1 DŁUGOŚCI PRZEBIEGU KABLA POD CHODNIKIEM I W PODŁUŻU

PRZEKROJE POPRZECZNE PODLEGAJĄ ODBIOROWI PRZEZ PROJEKTANTA

SEGMENT 4.1 L=12,70m

Nr prętа	Średnica prętа [mm]	Liczba prętów [szt]	Długość prętа [m]	Długość całkowita [m] Średnica 12mm 18G2	Uwagi
1	12	86	3,05	282,30	
2	12	86	2,40	206,40	
3	12	86	1,50	129,00	
4	12	44	12,60	554,40	
5	12	86	0,85	73,10	
Suma:			[m]	1225,20	
Ciężar 1 mb			[kg]	0,888	
Masa ogólna			[kg]	1087,98	
MASA CAŁKOWITA			[kg]	1087,98	

BELKA PODWALINOWA 4 L=5,2m
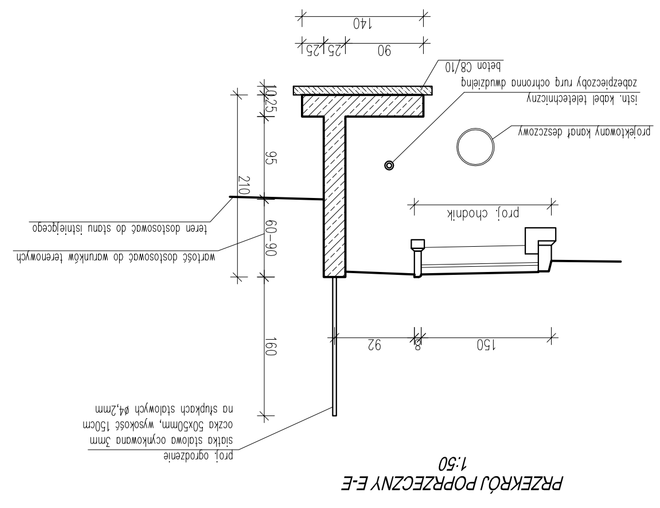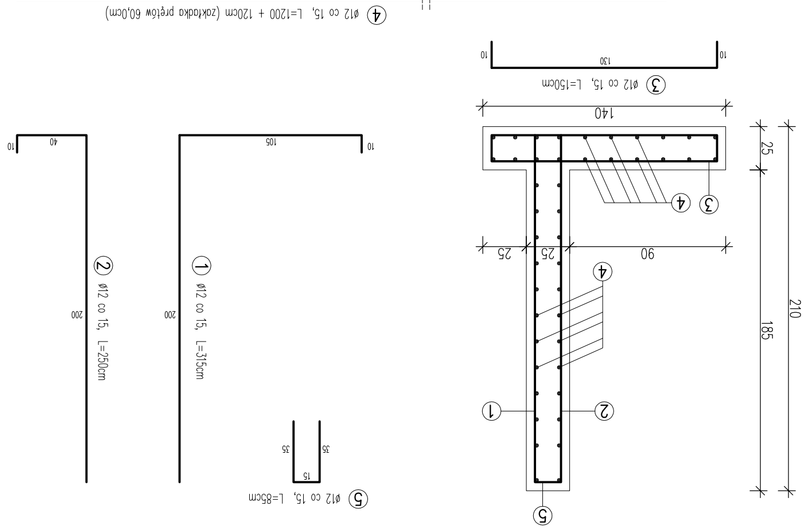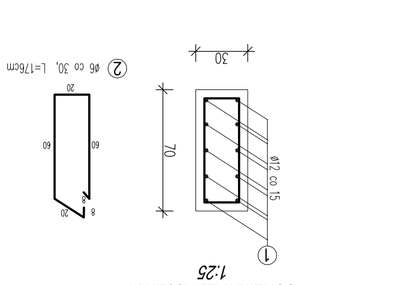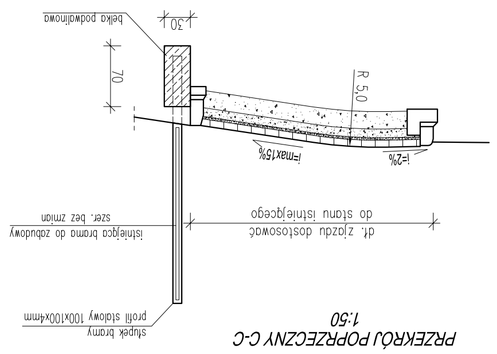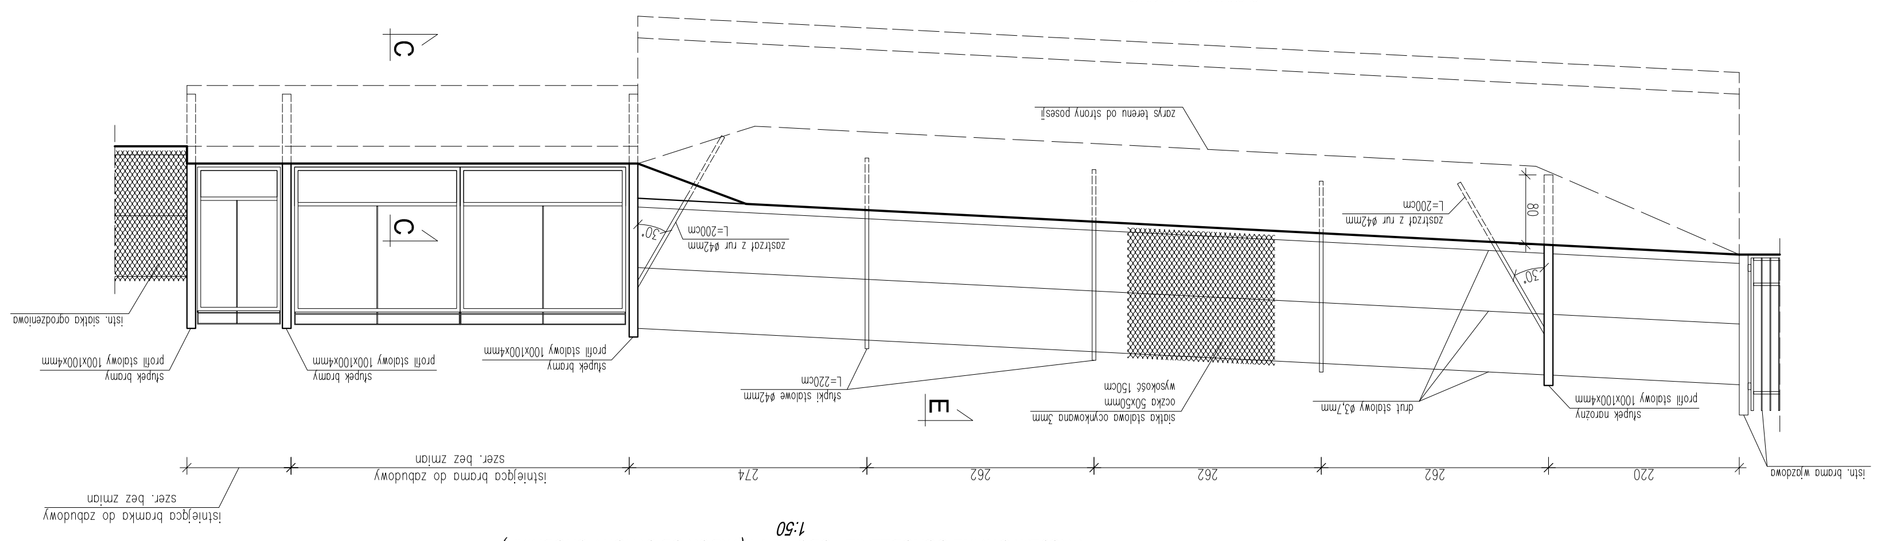
Nr prętа	Średnica prętа [mm]	Liczba prętów [szt]	Długość prętа [m]	Długość całkowita [m] Średnica 12mm 18G2	Uwagi
1	12	10	5,10	51,00	
2	6	18	1,76	31,68	
Suma:			[m]	31,68	51,00
Ciężar 1 mb			[kg]	0,222	0,888
Masa ogólna			[kg]	7,03	45,29
MASA CAŁKOWITA			[kg]		52,32