



PRZEKROJE POPRZECZNE


Przekrój poprzeczny nr 6
km 0+276,50

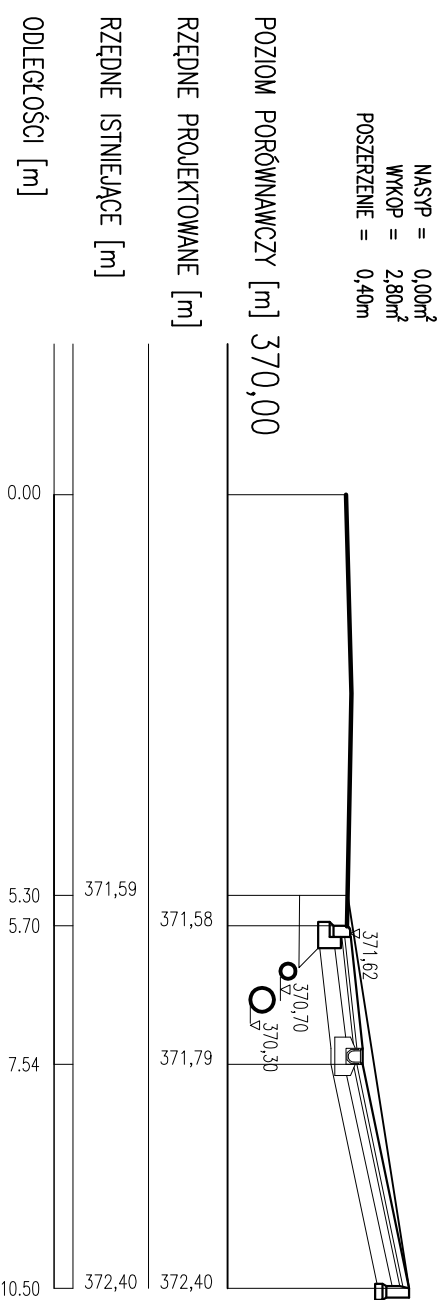


Przekrój poprzeczny nr 7
km 0+339,80

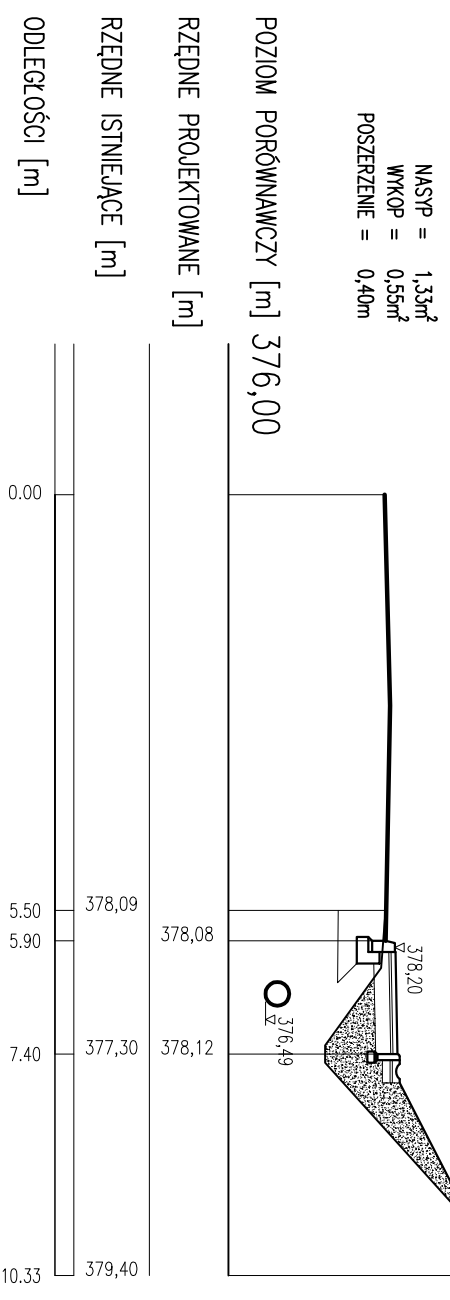


Przekrój poprzeczny nr 8
km 0+393,50

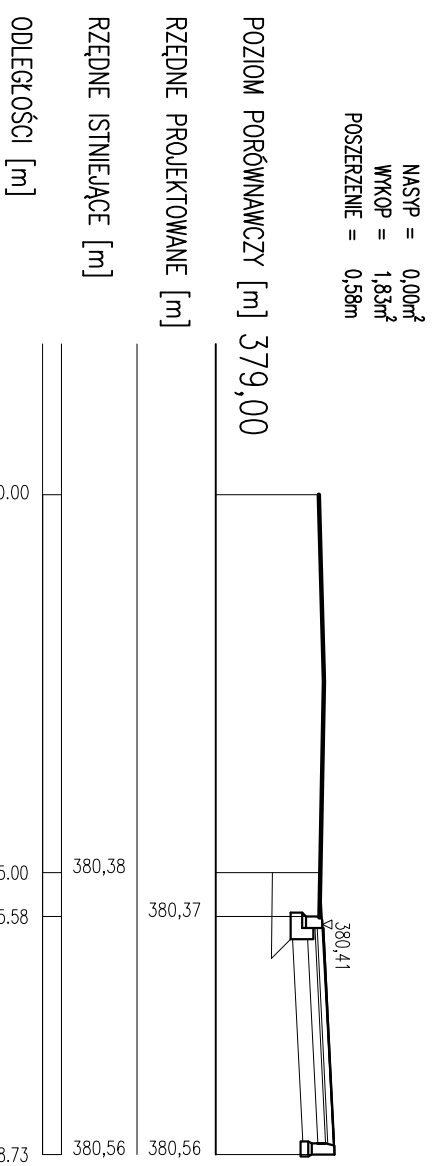

Przekrój poprzeczny nr 9
km 0+435,00

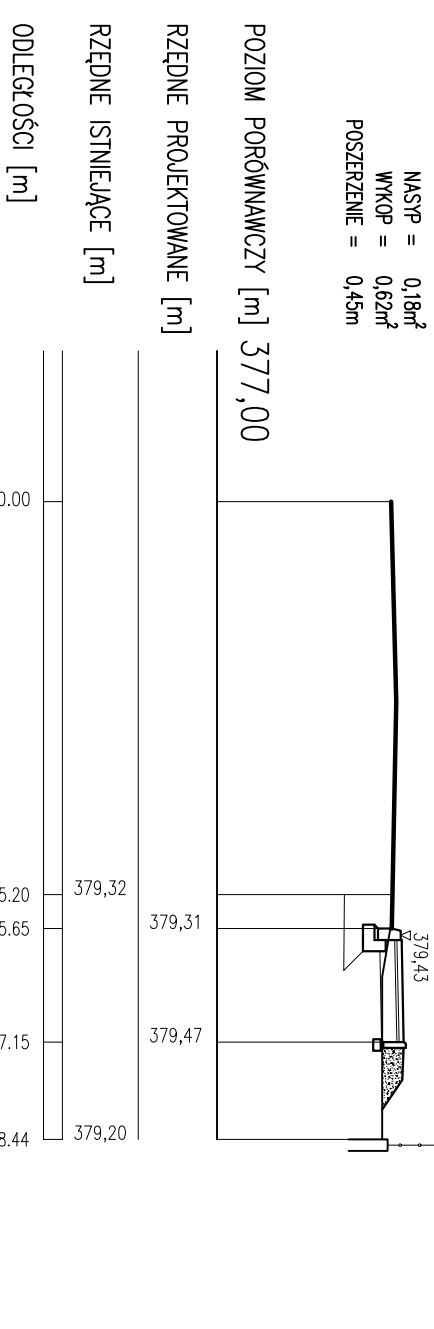

Przekrój poprzeczny nr 10
km 0+475,50

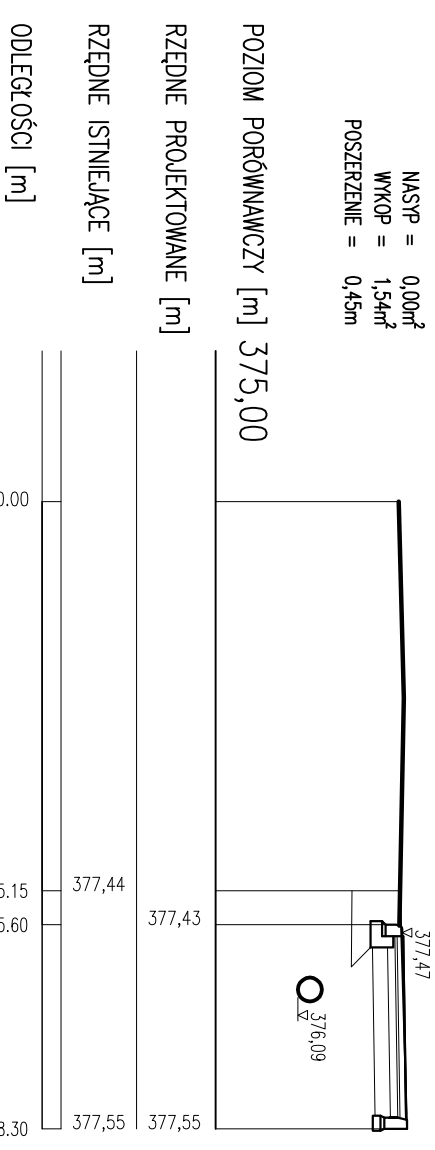

pracownia projektowa KBN PROJEKT		TEMAT OPRACOWANIA: BUDOWA CHODNIKA WRAZ Z ODWODNIENIEM W CIĄGU DROGI POWIATOWEJ NR 1464 S LODYGOWICE-BIERNA-ZARZECZE W MIEJSCOWOŚCI LODYGOWICE I BIERNA	
LOKALIZACJA: DROGA POWIATOWA NR 1464 S - LODYGOWICE, BIERNA		RYS. NR D-16	
INWESTOR: GMINA LODYGOWICE 34-325 LODYGOWICE UL. PIŁSUDSKIEGO 75		BRANŻA: DROGOWA	
STADIUM: PROJEKT BUD. - WYK.		SKALA 1:100	
NAZWA RYSUNKU: PRZEKROJE POPRZECZNE 6-10			
PROJEKTOWAŁ	mgr inż. Jerzy Koziołek upr. nr 2179 B-B/2758 w specj. drogowej	PODPIS	DATA: VIII 2012 r.
SPRAWDZIŁ	inż. Urszula Tomasiak nr upr. UAN-VI-1227197/88 w specj. drogowej	PODPIS	
SPRAWDZIŁ	mgr inż. Jerzy Kotajny nr upr. 11774/Op w specj. Instalacje i urządzenia sanitar.	PODPIS	
PROJEKTOWAŁ	mgr inż. Arkadiusz Krzeszak upr. nr SLK(Z)182/PWOK/08 w specj. konstrukcyjnej	PODPIS	