


PRZEKROJE POPRZECZNE

Przekrój poprzeczny nr 11
km 0+523,30


NASYP = 0,21m²
WYKOP = 0,60m²
POSZERZENIE = 0,35m

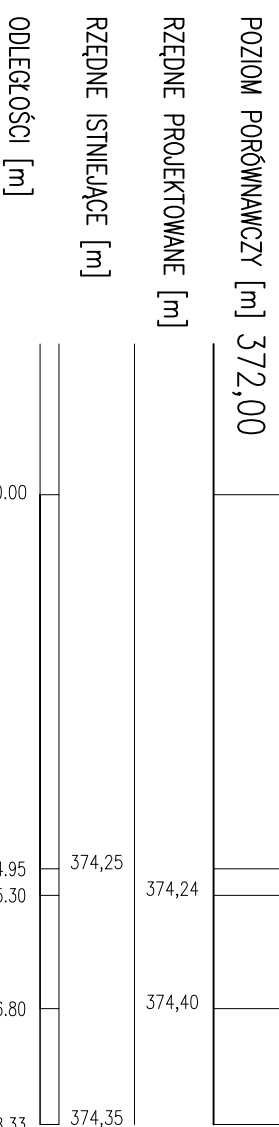

istn. ogrodzenie


Przekrój poprzeczny nr 14
km 0+692,20

NASYP = 0,10m²
WYKOP = 0,97m²
POSZERZENIE = 0,60m

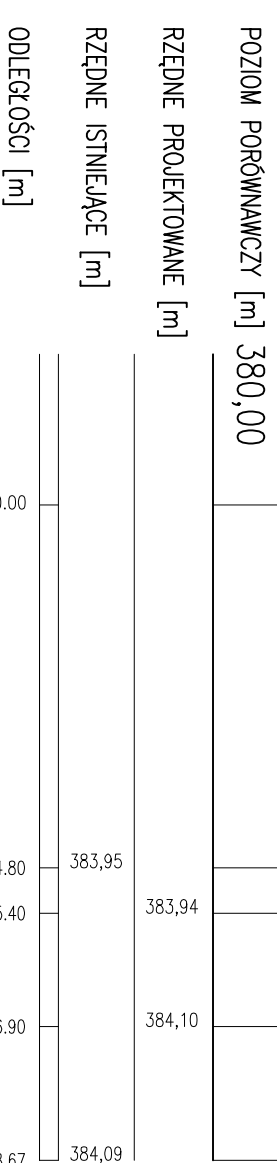

istn. ogrodzenie


NASYP = 4,40m²
WYKOP = 0,60m²
POSZERZENIE = 0,50m

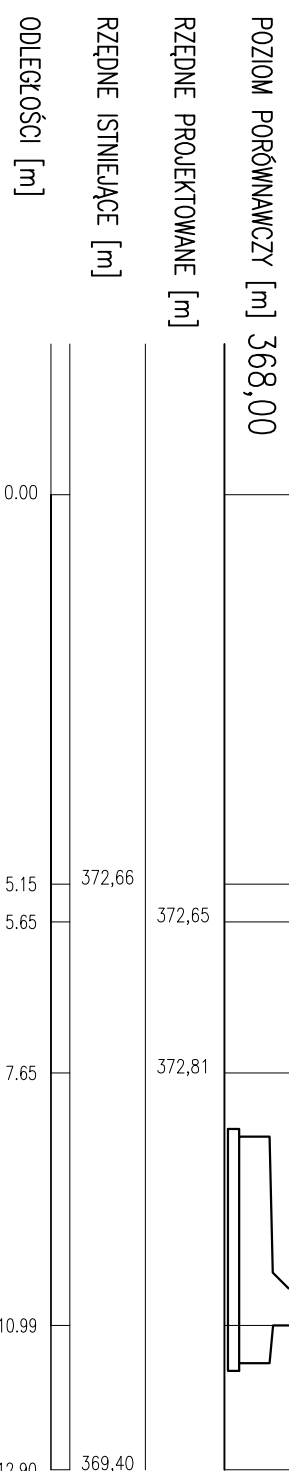


proj. ściana oporowa
wg projektu konstrukcyjnego

Przekrój poprzeczny nr 15
km 0+748,50

NASYP = 0,12m²
WYKOP = 0,66m²
POSZERZENIE = 0,45m

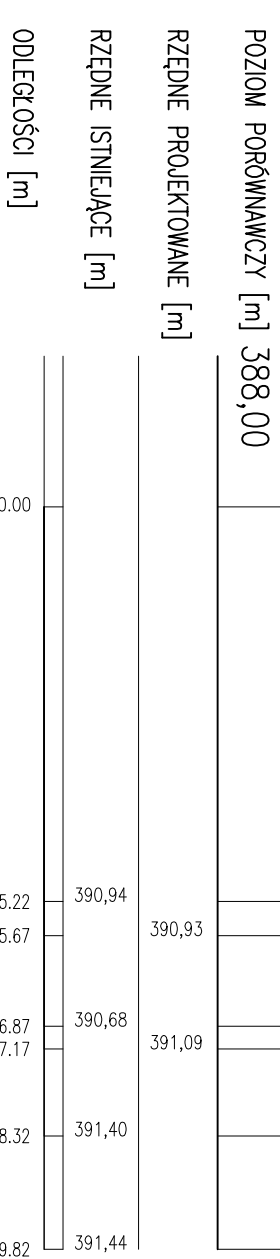

NASYP = 2,20m²
WYKOP = 0,58m²
POSZERZENIE = 0,40m

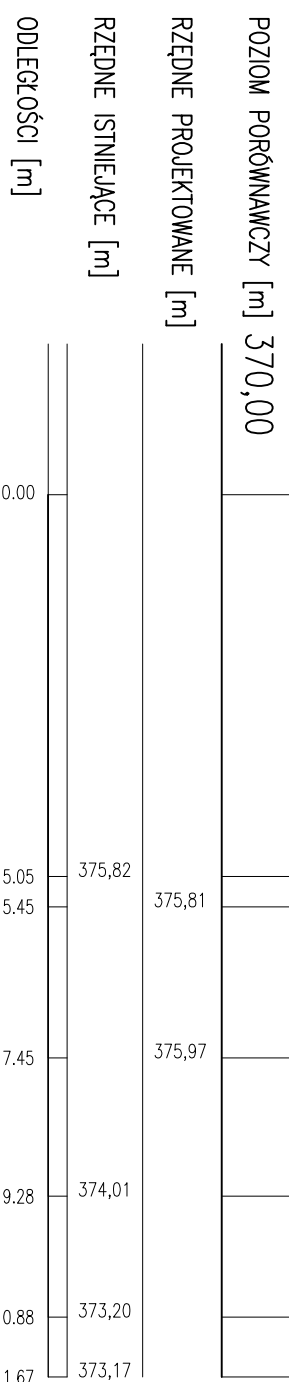

proj. ściana oporowa
wg projektu konstrukcyjnego

<p>pracownia projektowa KBN PROJEKT</p>		<p>TEMAT OPRACOWANIA: BUDOWA CHODNIKA WRAZ Z ODWODNIENIEM W CIĄGU DROGI POWIATOWEJ NR 1464 S LODYGOWICE-BIERNA-ZARZECZE W MIEJSCOWOŚCI LODYGOWICE I BIERNA</p>	
<p>LOKALIZACJA: DRÓGA POWIATOWA NR 1464 S - LODYGOWICE, BIERNA</p>		<p>INWESTOR: GMINA LODYGOWICE</p>	
<p>STADIUM: PROJEKT BUD. - WYK.</p>		<p>BRANŻA: DROGOWA</p>	
<p>NAZWA RYSUNKU: PRZEKROJE POPRZECZNE 11-15</p>		<p>DATA: VIII 2012 r.</p>	
PROJEKTOWAŁ	mgr inż. Jerzy Koziołek upr. nr 2179 B-B/2758 w specj. drogowej	PODPIS	
SPRAWDZIŁ	inż. Urszula Tomasiak (część drogowa) nr upr. UAN-V/1-1227/97/88 w specj. drogowej	PODPIS	
SPRAWDZIŁ	mgr inż. Jerzy Kotajny (kwalifikacja ds. sanitar.) nr upr. 11774/Op w specj. Instalacje i urządzenia sanitar.	PODPIS	
PROJEKTOWAŁ	mgr inż. Arkadiusz Krzeszak upr. nr SLK/2182/PWOK/08 w specj. konstrukcyjnej	PODPIS	