


PRZEKROJE POPRZECZNE

Przekrój poprzeczny nr 21
km 1+144,50


NASP = 0,08m²
WYKOP = 0,78m²
POSZERZENIE = 0,40m

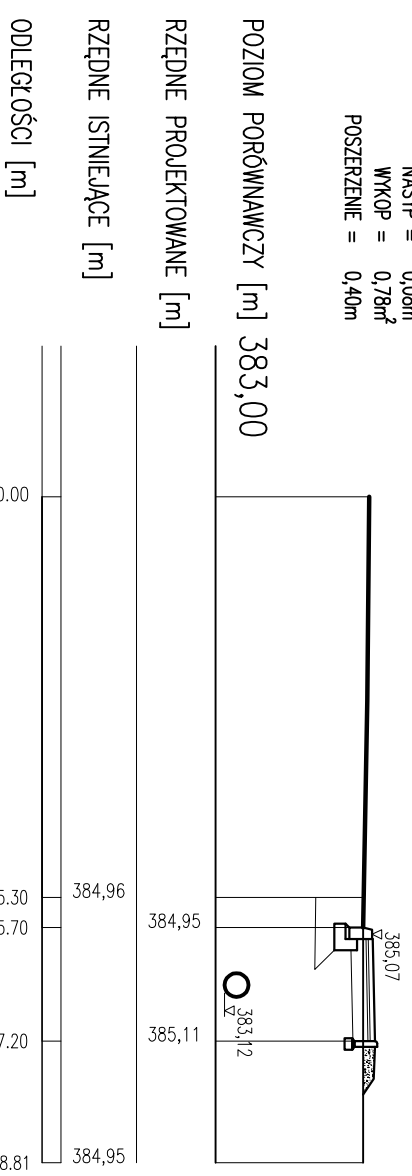

ODLEGŁOŚCI [m]

Przekrój poprzeczny nr 22
km 1+190,30


NASP = 0,00m²
WYKOP = 1,30m²
POSZERZENIE = 0,50m

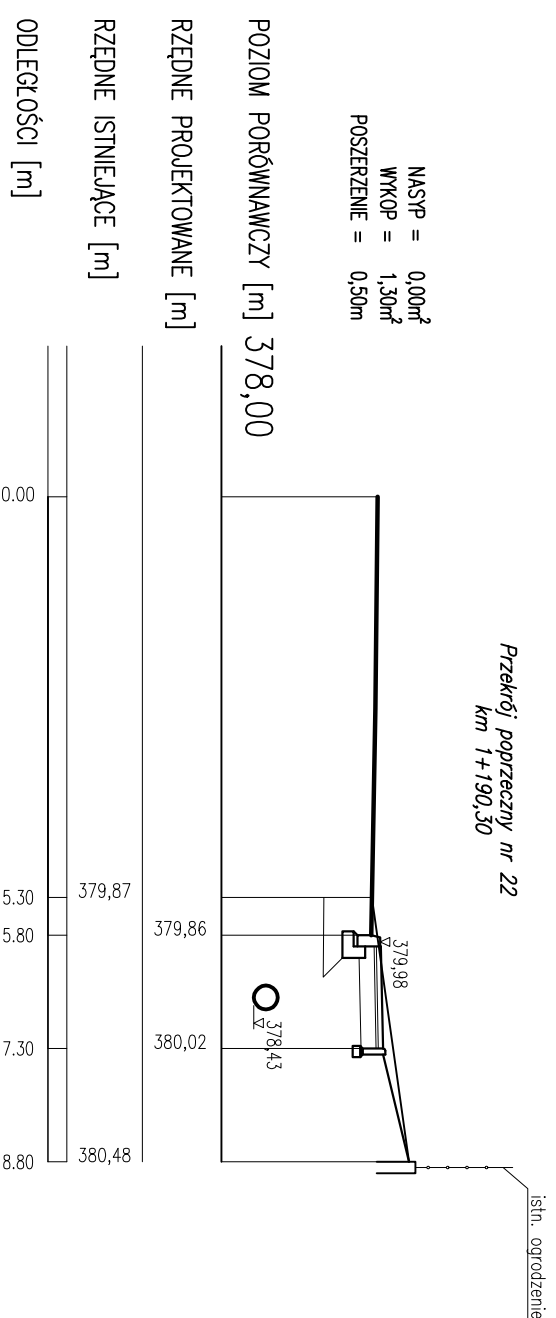

ODLEGŁOŚCI [m]

Przekrój poprzeczny nr 23
km 1+248,50

NASP = 0,14m²
WYKOP = 0,55m²
POSZERZENIE = 0,30m

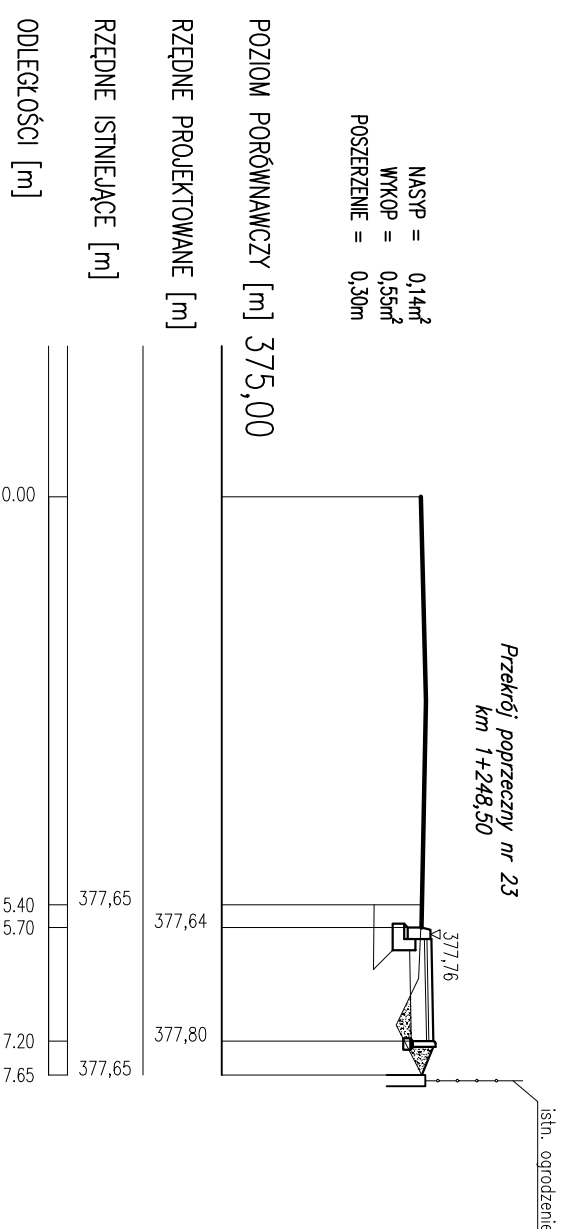

ODLEGŁOŚCI [m]

pracownia projektowa KBN PROJEKT		TEMAT OPRACOWANIA: BUDOWA CHODNIKA WRAZ Z ODWODNIENIEM W CIĄGU DROGI POWIATOWEJ NR 1464 S LÓDYGOWICE-BIERNA-ZARZECZE W MIEJSCOWOŚCI LÓDYGOWICE I BIERNA	
LOKALIZACJA: DROGA POWIATOWA NR 1464 S - LÓDYGOWICE, BIERNA		RYS. NR D-19	
INWESTOR: 34-325 LÓDYGOWICE UL. PIŁSUDSKIEGO 75		BRANŻA: DROGOWA	
STADIUM: PROJEKT BUD. - WYK.		SKALA 1:100	
NAZWA RYSUNKU: PRZEKROJE POPRZECZNE 21-23			
PROJEKTOWAŁ mgr inż. Jerzy Koziołek upr. nr 2179 B-B/2758 w specj. drogowej		PODPIS	
SPRAWDZIŁ inż. Urszula Tomasiak (część drogowa) nr upr. UAN-VI-1227197/88 w specj. drogowej		PODPIS	
SPRAWDZIŁ mgr inż. Jerzy Kotajny (kwalifikacja dszcz.) nr upr. 11774/Op w specj. Instalacje i urządzenia sanitar.		PODPIS	
PROJEKTOWAŁ mgr inż. Arkadiusz Krzeszak upr. nr SLK/2182/PWOK/08 w specj. konstrukcyjnej		PODPIS	