PRZEKROJE TYPOWE

PRZEKRÓJ TYPOWY
chodnik o szerokości 1,50m

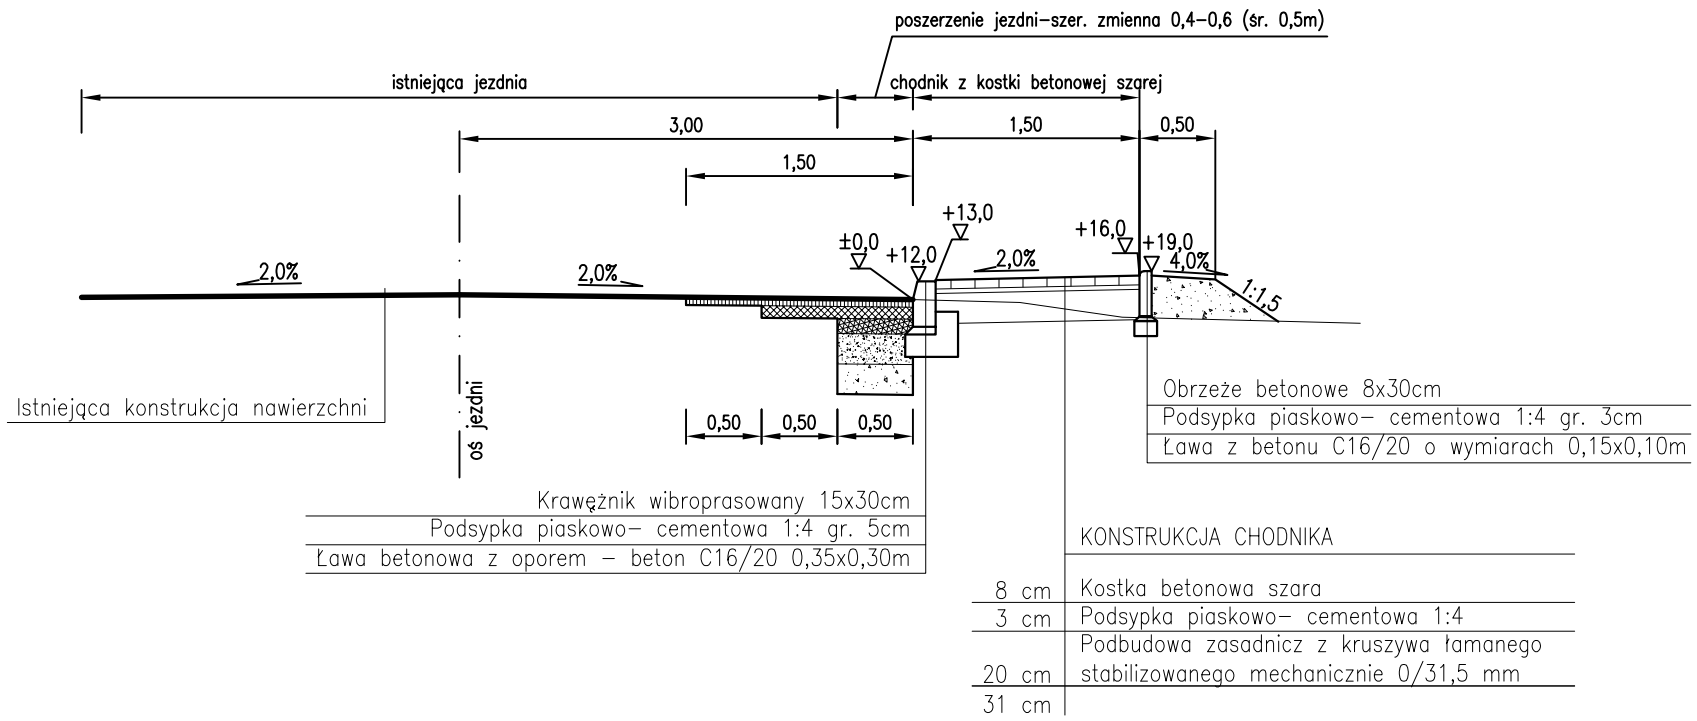

PRZEKRÓJ TYPOWY NA ZJAZDACH
chodnik o szerokości 1,50m

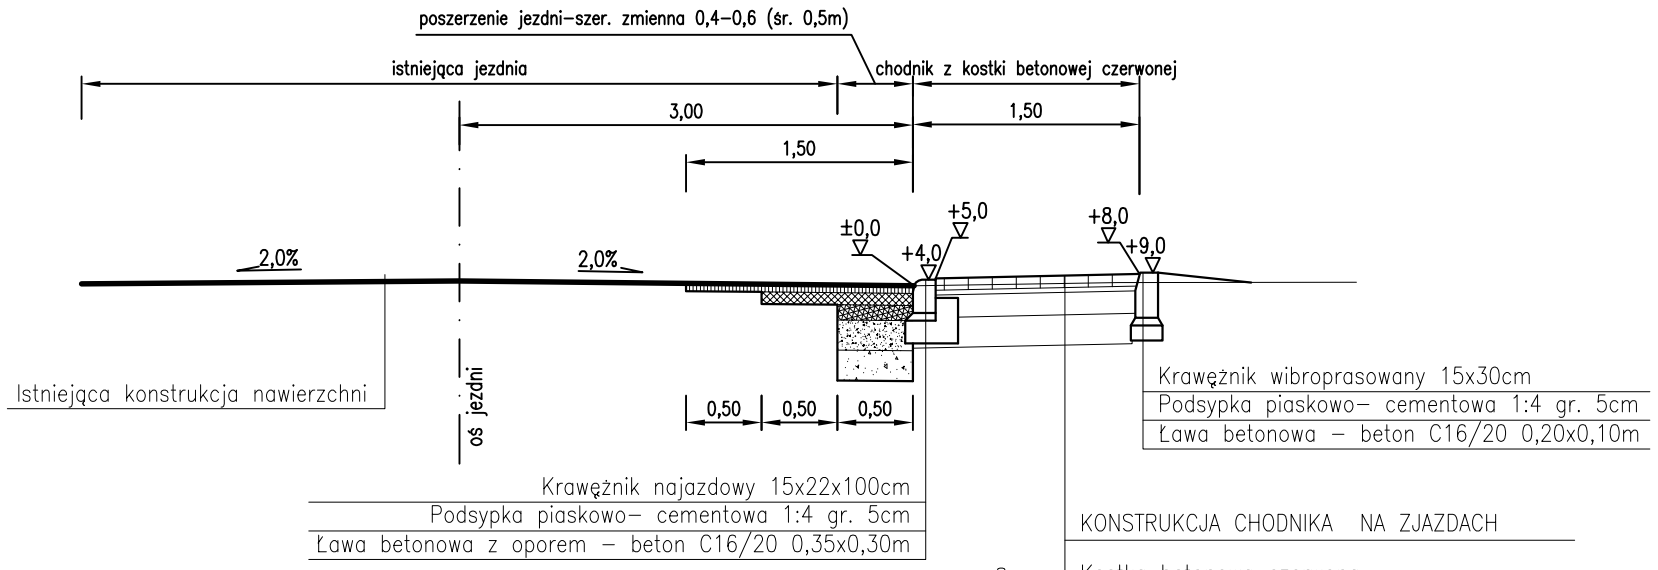

pracownia projektowa KBN PROJEKT	TEMAT OPRACOWANIA: BUDOWA CHODNIKA WRAZ Z ODWODNIENIEM W CIĄGU DROGI POWIATOWEJ NR 1464 S ŁODYGOWICE-BIERNA-ZARZECZE W MIEJSCOWOŚCI ŁODYGOWICE I BIERNA	
LOKALIZACJA:	DROGA POWIATOWA NR 1464 S - ŁODYGOWICE, BIERNA	
INWESTOR:	GMINA ŁODYGOWICE 34-325 ŁODYGOWICE UL. PIŁSUDSKIEGO 75	RYS. NR D-5
STADIUM: PROJEKT BUD. - WYK.	BRANŻA: DROGOWA	SKALA 1:50
NAZWA RYSUNKU: PRZEKROJE TYPOWE DROGI CHODNIK SZEROKOŚCI 1,50m		DATA: VIII 2012 r.
PROJEKTOWAŁ	mgr inż. Jerzy Koziołek upr. nr 2/79 B-B/2758 w specj. drogowej	PODPIS:
SPRAWDZIŁ (część drogowa)	inż. Urszula Tomasik nr upr. UAN-VI-1227/97/88 w specj. drogowej	PODPIS:
SPRAWDZIŁ (kanalizacja deszcz.)	mgr inż. Jerzy Kotajny nr upr. 11/74/Op w specj. instalacje i urządzenia sanitar.	PODPIS:
PROJEKTOWAŁ (część konstrukcyjna)	mgr inż. Arkadiusz Krzesak upr. nr SLK/2182/PWOK/08 w specj. konstrukcyjnej	PODPIS: