


PRZEKRÓJ TYPOWY
chodnik o szerokości 2,00m

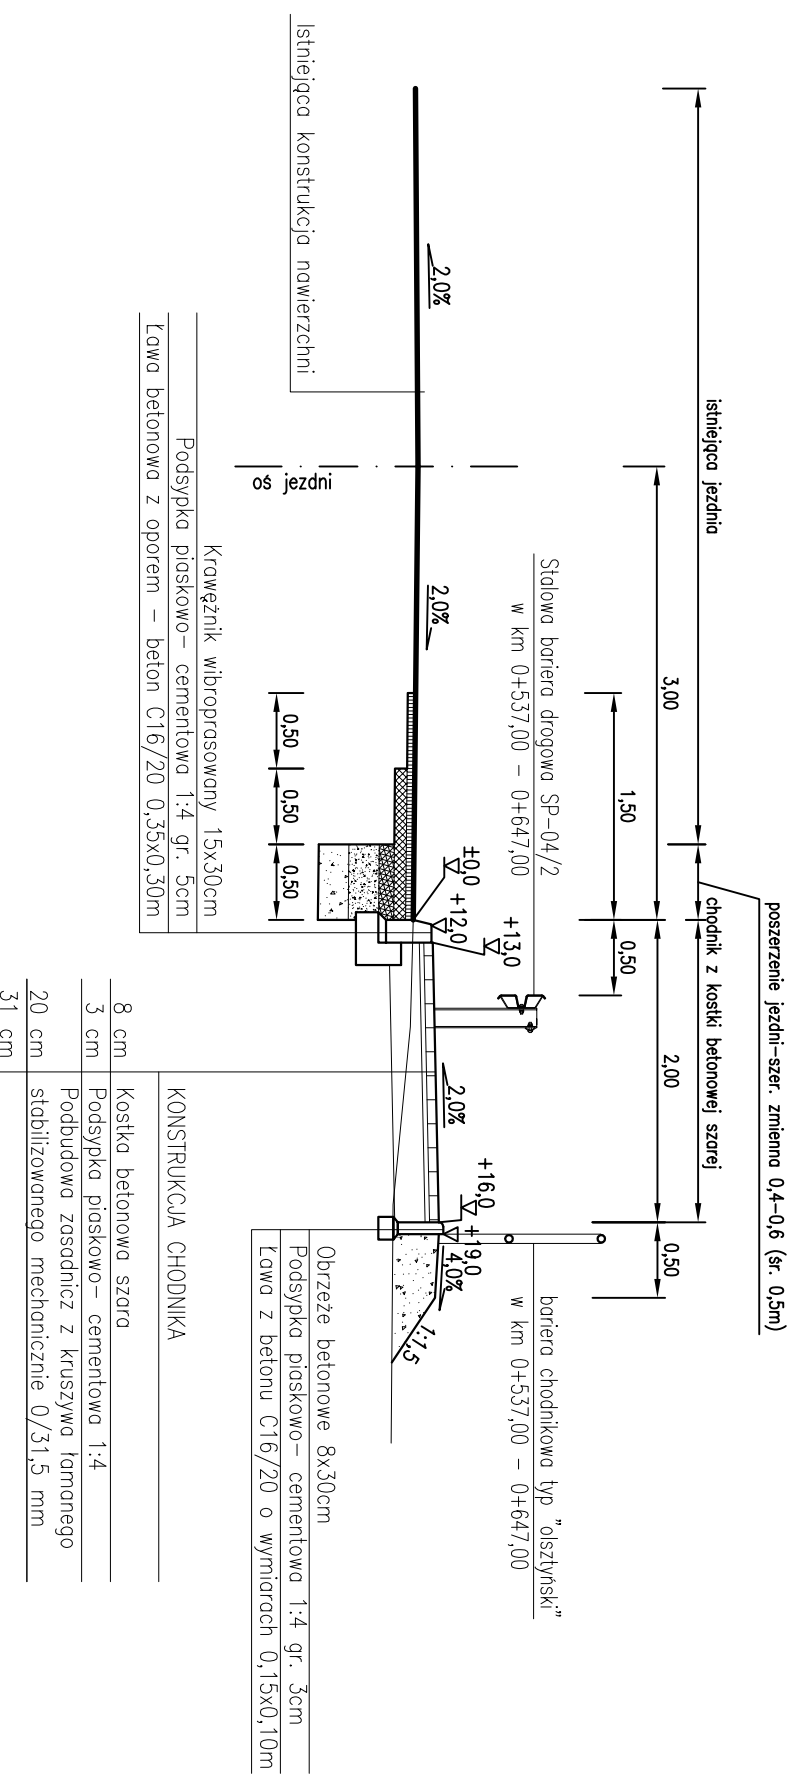

PRZEKROJE TYPOWE

<p>pracownia projektowa KBN PROJEKT</p>		<p>TEMAT OPRACOWANIA: BUDOWA CHODNIKA WRAZ Z ODWODNIENIEM W CIĄGU DRUGI POWIATOWEJ NR 1464 S ŁODYGOWICE-BIERNA-ZARZECZE W MIEJSCOWOŚCI ŁODYGOWICE I BIERNA</p>	
<p>LOKALIZACJA: DROGA POWIATOWA NR 1464 S - ŁODYGOWICE, BIERNA</p>			
<p>INWESTOR: 34-325 ŁODYGOWICE UL. PIŁSUDSKIEGO 75</p>		<p>RYS. NR D-6</p>	
<p>STADIUM: PROJEKT BUD. - WYK.</p>		<p>BRANŻA: DROGOWA</p>	
<p>NAZWA RYSUNKU: PRZEKRÓJ TYPOWY DROGI CHODNIK SZEROKOŚCI 2,00m</p>		<p>DATA: VIII 2012 r.</p>	
<p>PROJEKTOWAŁ mgr inż. Jerzy Koziołek upr. nr 2179 B-B/2758 w specj. drogowej</p>		<p>PODPIS:</p>	
<p>SPRAWDZIŁ inż. Urszula Tomasiak nr upr. UAN-VI-122719788 w specj. drogowej</p>		<p>PODPIS:</p>	
<p>SPRAWDZIŁ mgr inż. Jerzy Kotajny nr upr. 1174/Op w specj. instalacje i urządzenia sanitar.</p>		<p>PODPIS:</p>	
<p>PROJEKTOWAŁ mgr inż. Arkadiusz Kzesasak upr. nr SLK/2182/PWOK/08 w specj. konstrukcyjnej</p>		<p>PODPIS:</p>	