PRZEKRÓJ TYPOWY CHODNIKA O SZEROKOŚCI 2,00m
W km 0+535,00 - 0+673,50
SKALA 1:20

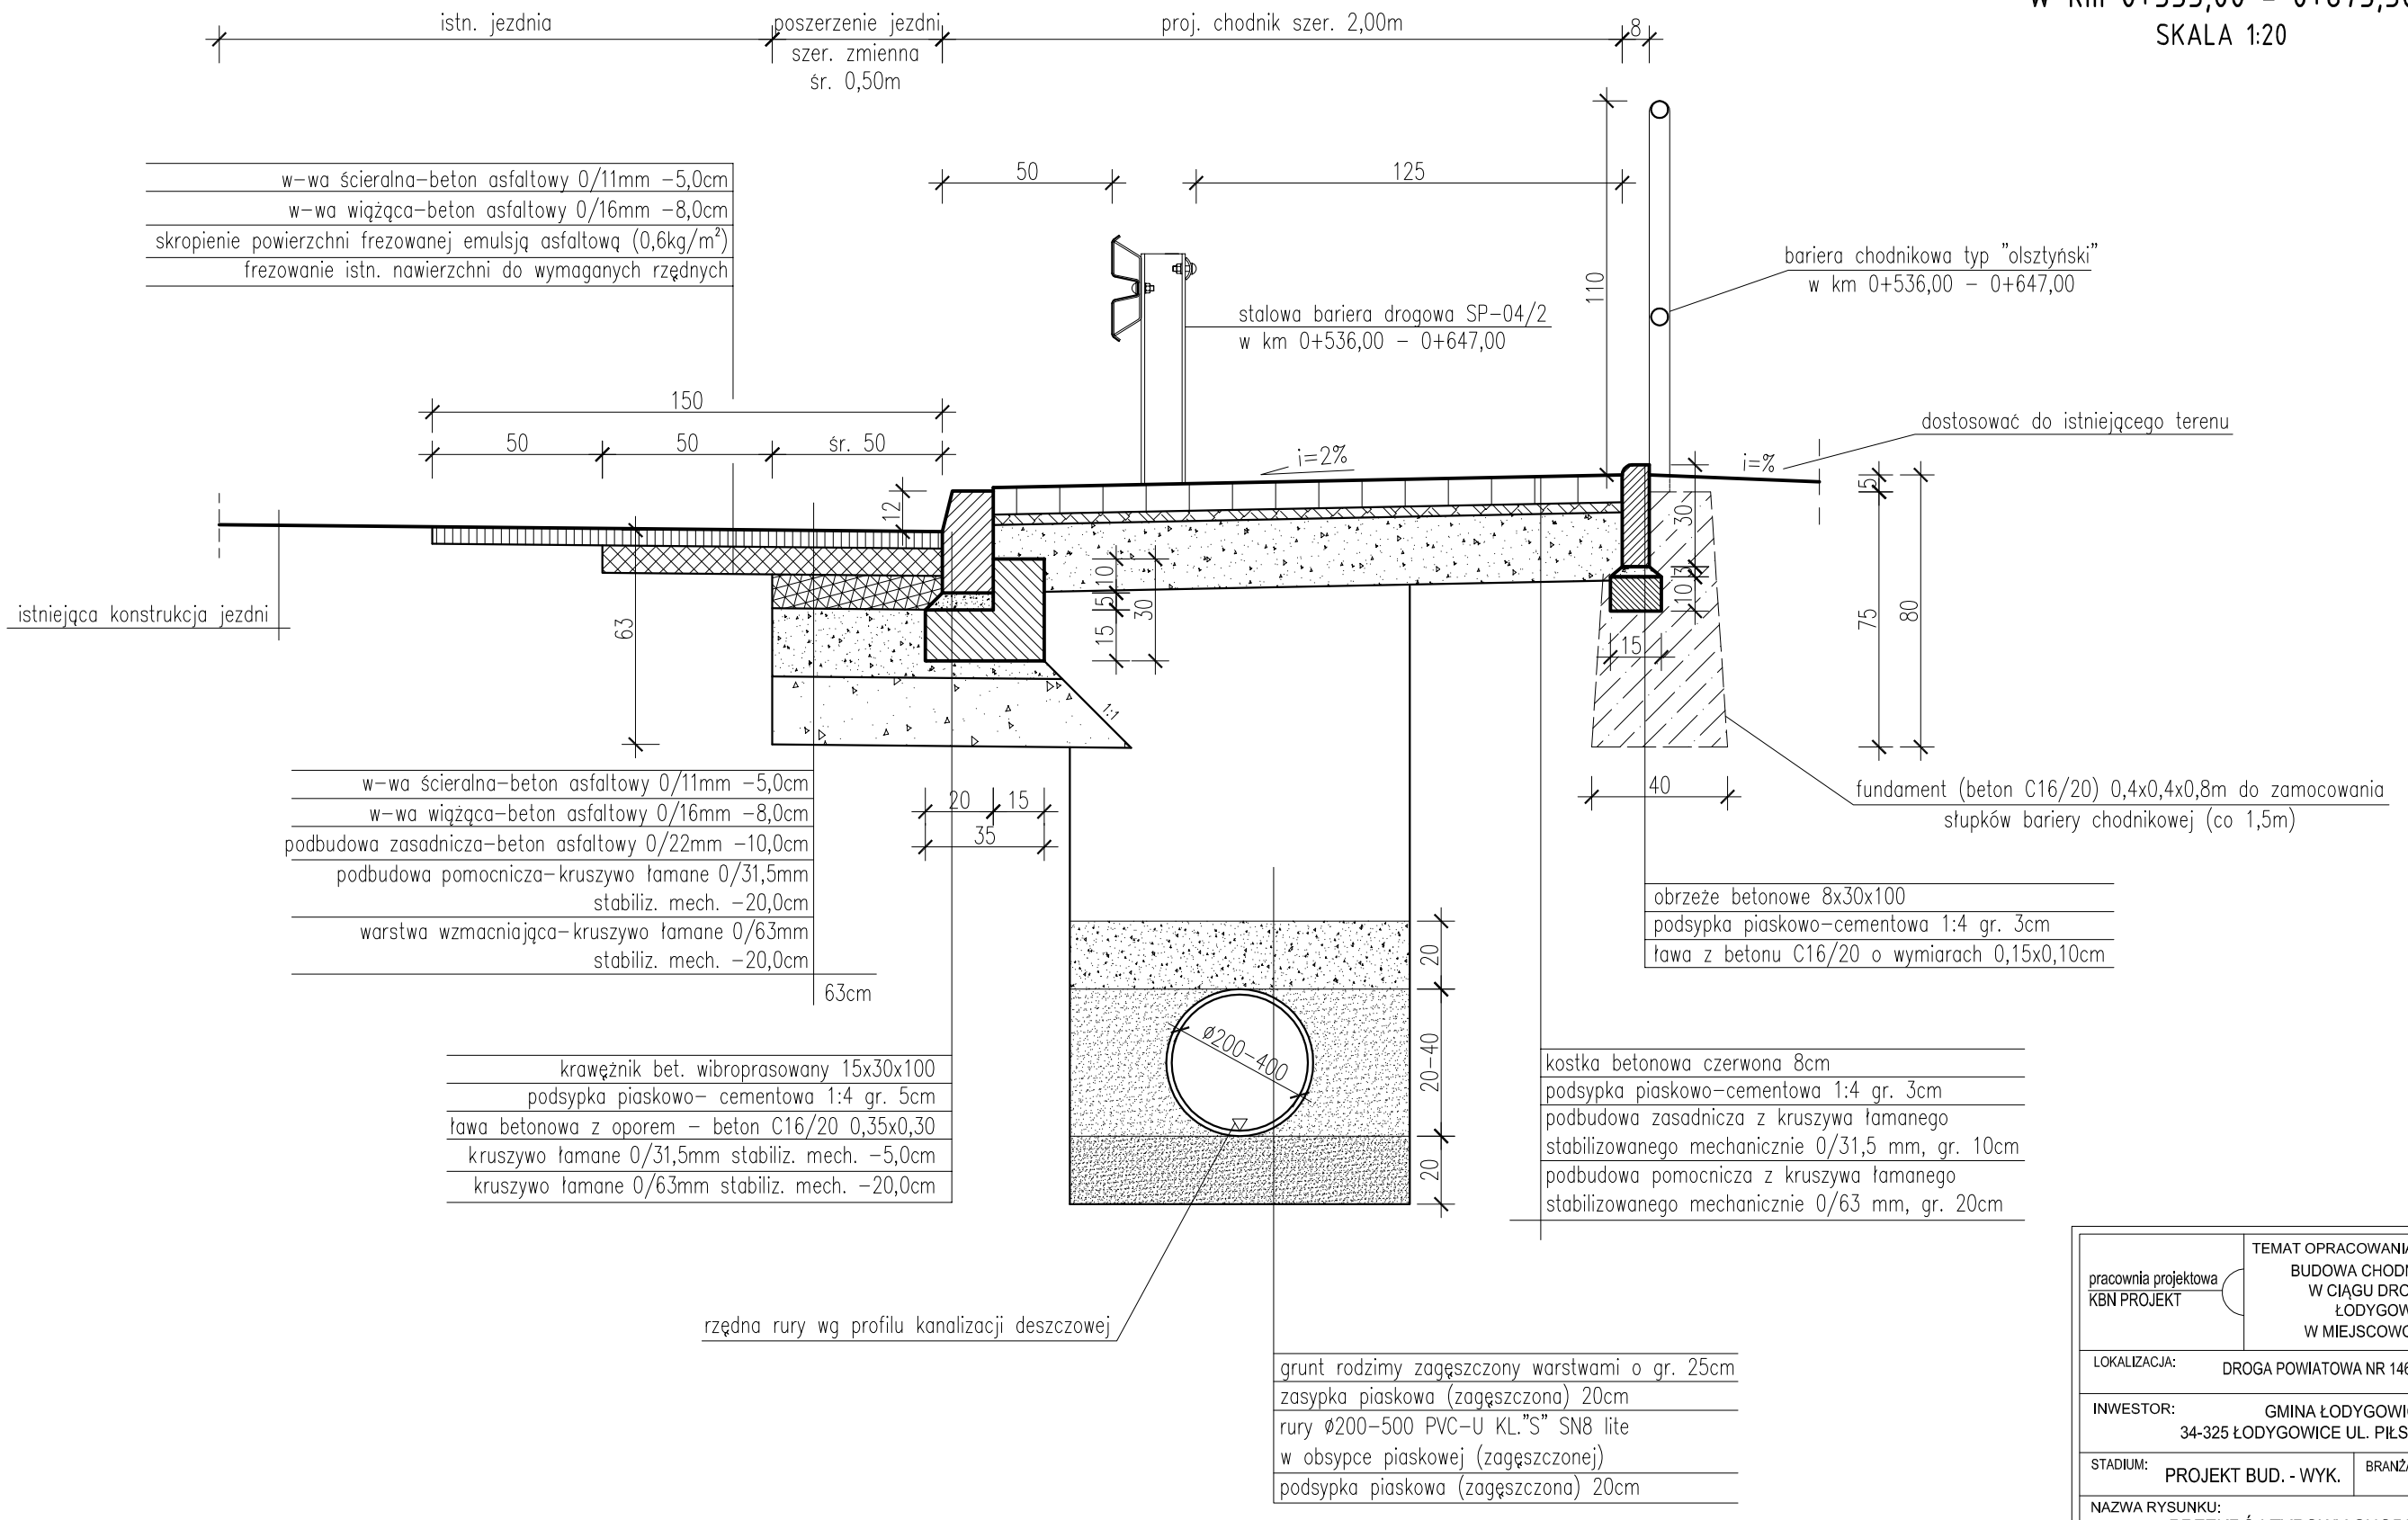

w-wa ścieralna-beton asfaltowy 0/11mm -5,0cm
w-wa wiążąca-beton asfaltowy 0/16mm -8,0cm
skropienie powierzchni frezowanej emulsją asfaltową (0,6kg/m²)
frezowanie istn. nawierzchni do wymaganych rzędnych

w-wa ścieralna-beton asfaltowy 0/11mm -5,0cm
w-wa wiążąca-beton asfaltowy 0/16mm -8,0cm
podbudowa zasadnicza-beton asfaltowy 0/22mm -10,0cm
podbudowa pomocnicza-kruszywo łamane 0/31,5mm stabiliz. mech. -20,0cm
warstwa wzmacniająca-kruszywo łamane 0/63mm stabiliz. mech. -20,0cm
63cm

krawężnik bet. wibroprasowany 15x30x100
podsypka piaskowo- cementowa 1:4 gr. 5cm
ława betonowa z oporem - beton C16/20 0,35x0,30
kruszywo łamane 0/31,5mm stabiliz. mech. -5,0cm
kruszywo łamane 0/63mm stabiliz. mech. -20,0cm

obrzeże betonowe 8x30x100
podsypka piaskowo-cementowa 1:4 gr. 3cm
ława z betonu C16/20 o wymiarach 0,15x0,10cm

kostka betonowa czerwona 8cm
podsypka piaskowo-cementowa 1:4 gr. 3cm
podbudowa zasadnicza z kruszywa łamanego stabilizowanego mechanicznie 0/31,5 mm, gr. 10cm
podbudowa pomocnicza z kruszywa łamanego stabilizowanego mechanicznie 0/63 mm, gr. 20cm

grunt rodzimy zagęszczony warstwami o gr. 25cm
zasypka piaskowa (zagęszczona) 20cm
rury ø200-500 PVC-U KL."S" SN8 lite w obsypce piaskowej (zagęszczonej)
podsypka piaskowa (zagęszczona) 20cm

pracownia projektowa KBN PROJEKT	TEMAT OPRACOWANIA: BUDOWA CHODNIKA WRAZ Z ODWODNIENIEM W CIĄGU DROGI POWIATOWEJ NR 1464 S ŁODYGOWICE-BIERNA-ZARZECZE W MIEJSCOWOŚCI ŁODYGOWICE I BIERNA
LOKALIZACJA:	DROGA POWIATOWA NR 1464 S - ŁODYGOWICE, BIERNA
INWESTOR: GMINA ŁODYGOWICE 34-325 ŁODYGOWICE UL. PIŁSUDSKIEGO 75	RYS. NR D-8
STADIUM: PROJEKT BUD. - WYK. / BRANŻA: DROGOWA	SKALA 1:20
NAZWA RYSUNKU: PRZEKRÓJ TYPOWY CHODNIKA O SZEROKOŚCI 2,00m W KM 0+535,00 - 0+673,50	DATA: VIII 2012 r.

PROJEKTOWAŁ	mgr inż. Jerzy Koziołek upr. nr 2/79 B-B/2758 w specj. drogowej	PODPIS:
SPRAWDZIŁ (część drogowa)	inż. Urszula Tomasik nr upr. UAN-VI-1227/97/88 w specj. drogowej	PODPIS:
SPRAWDZIŁ (kanalizacja deszcz.)	mgr inż. Jerzy Kotajny nr upr. 11/74/Op w specj. instalacje i urządzenia sanitar.	PODPIS:
PROJEKTOWAŁ (część konstrukcyjna)	mgr inż. Arkadiusz Krzesak upr. nr SLK/2182/PWOK/08 w specj. konstrukcyjnej	PODPIS: