SCHEMAT ZBROJENIA ŚCIANY OPOROWEJ

SKALA 1:25

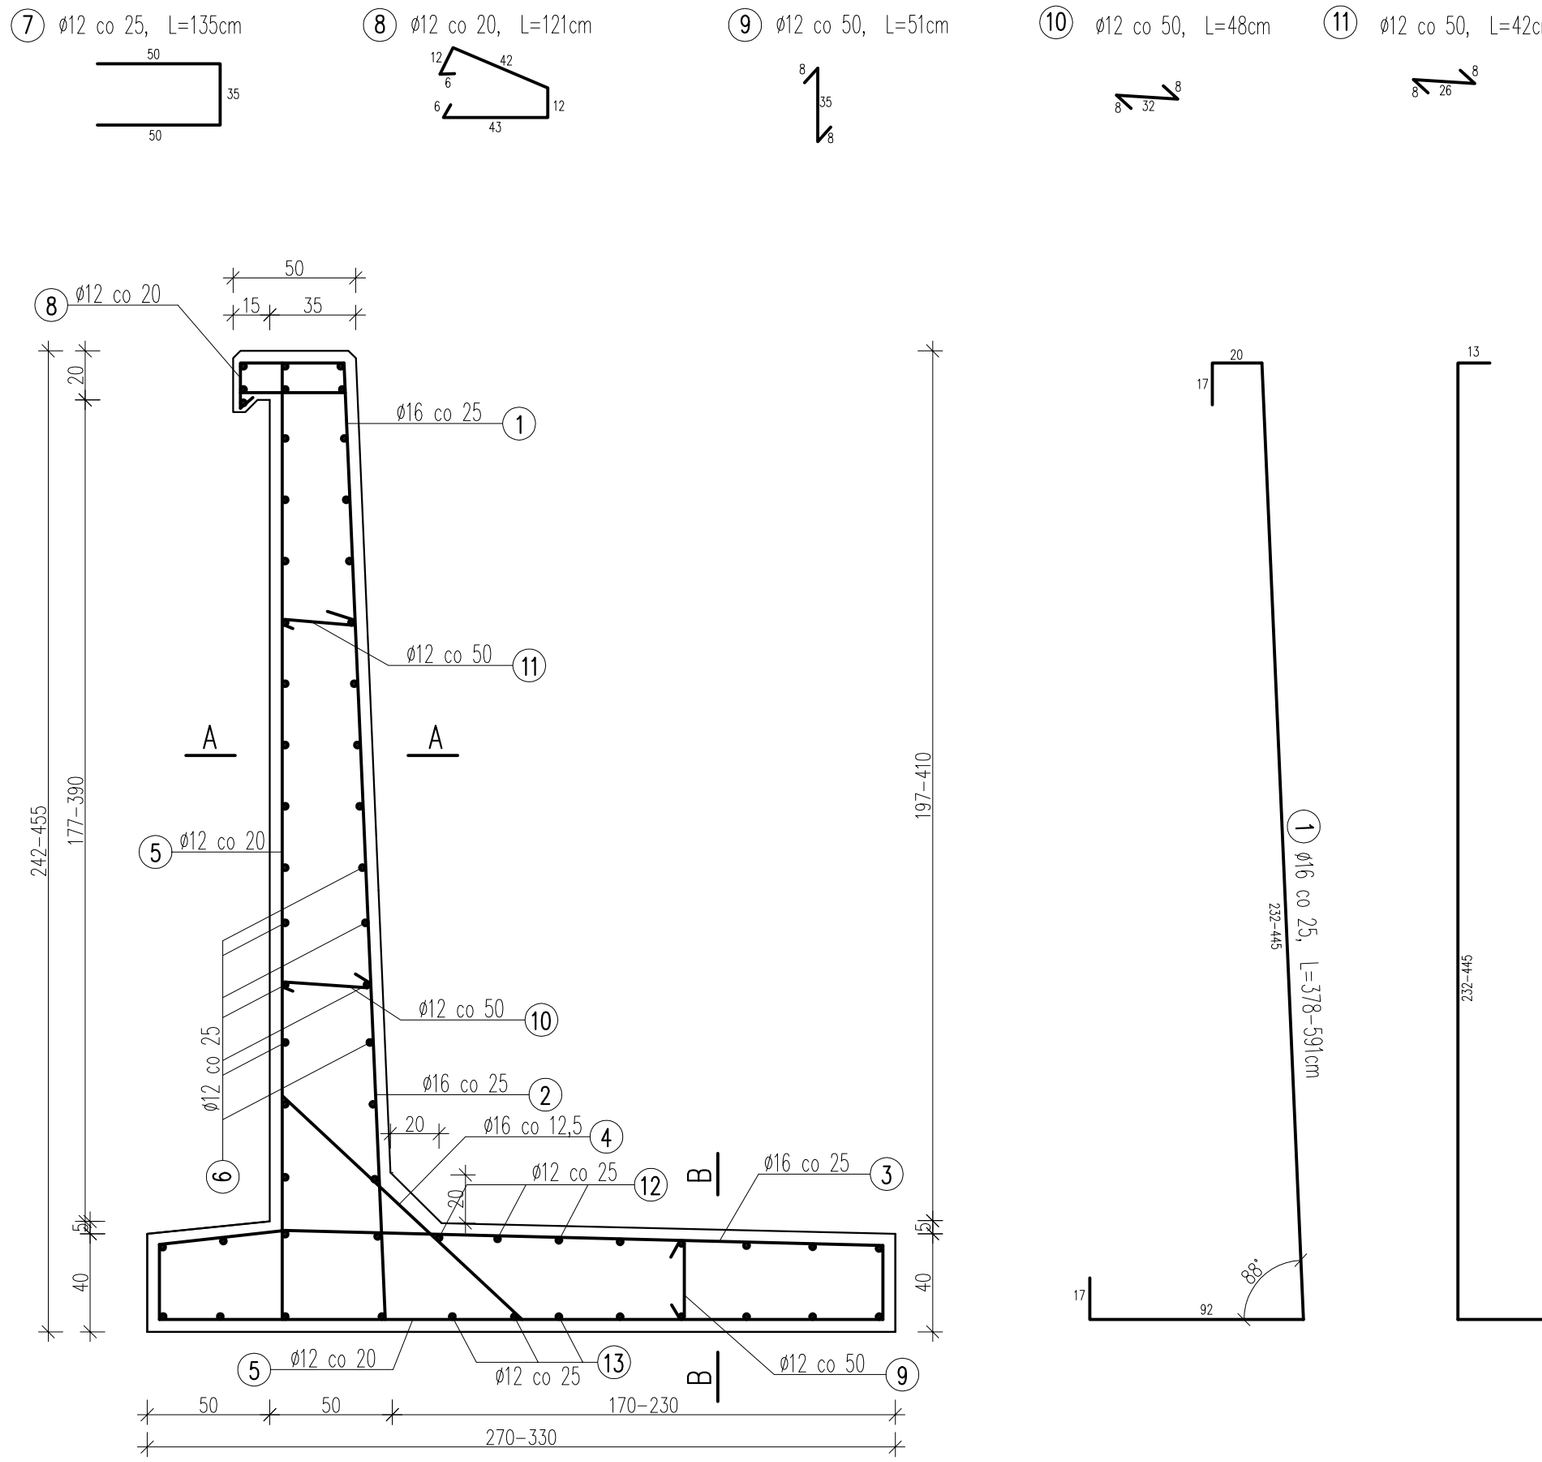

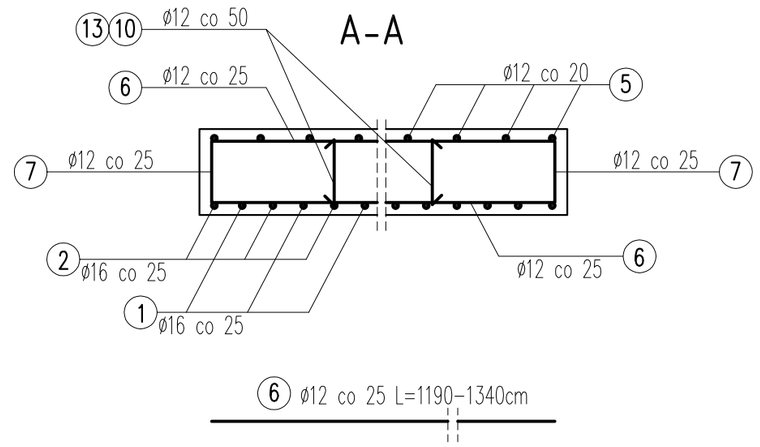

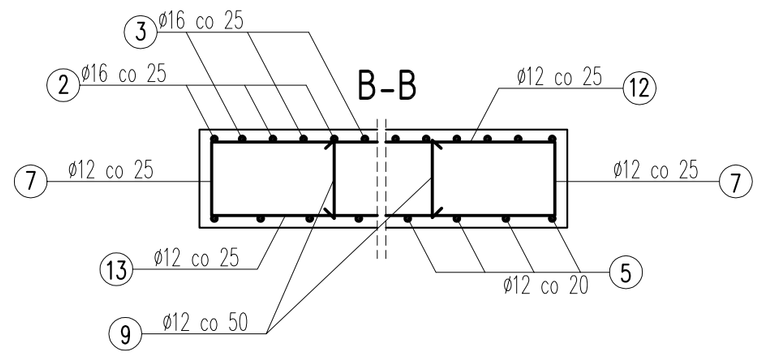

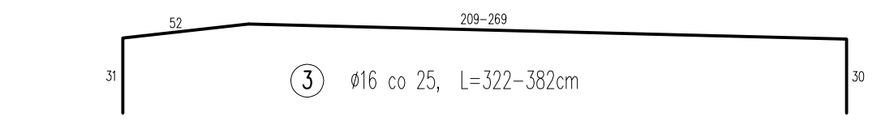

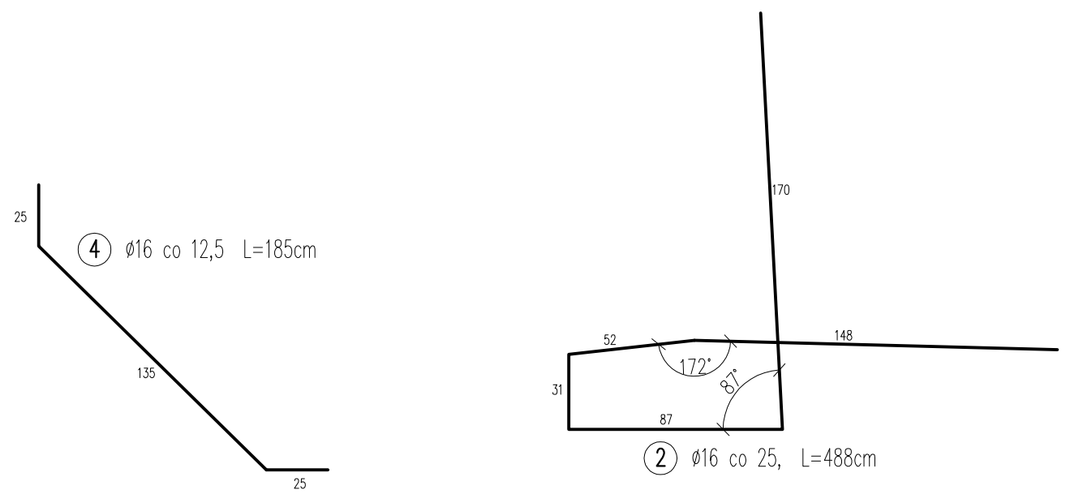

SZCZEGÓŁ ZBROJENIA SCHODKOWANIA ŁAWY FUNDAMENTOWEJ

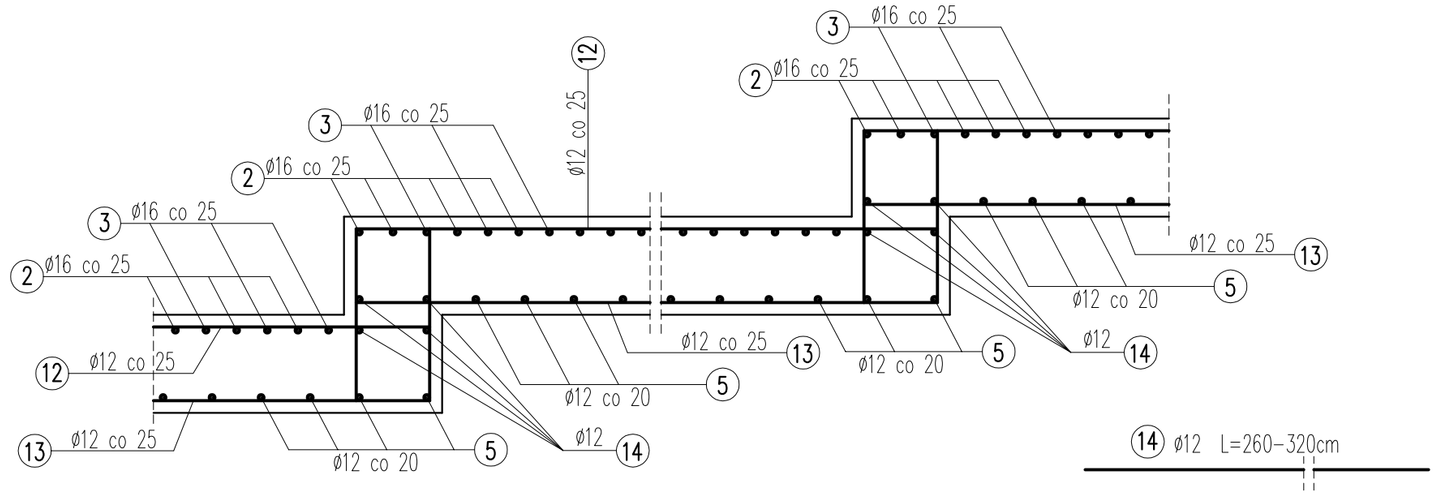

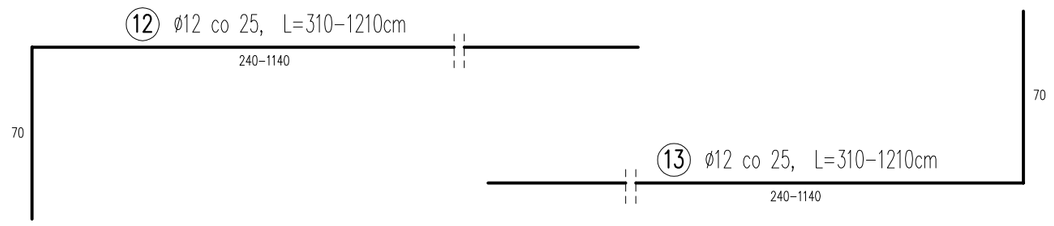

BETON C25/30 (B30)
STAL AII - 18G2

UWAGA:

1. PRZED PRZYSTĄPIENIEM DO PRAC SPRAWDZIĆ W TERENIE PODSTAWOWE GABARYTY ZASADNICZYCH ELEMENTÓW
2. W CZASIE ROBÓT MOŻE NASTĄPIĆ KONIECZNOŚĆ NIEZNACZNYCH ZMIAN PODSTAWOWYCH WYMIARÓW (WYSOKOŚĆ) PROJEKTOWANEJ ŚCIANY OPOROWEJ
3. W RAZIE KONIECZNOŚCI DŁUGOŚCI PRĘTÓW ZBROJENIOWYCH SKORYGOWAĆ NA BUDOWIE
4. ŚCIANĘ WYKONAĆ W POSTACI DZIWIĘCIU ODRĘBNYCH SEGMENTÓW POŁĄCZONYCH DYLATACJĄ
5. ILOŚĆ PRĘTÓW W POSZCZEGÓLNYCH SEGMENTACH ZALEŻNA JEST OD DŁUGOŚCI ORAZ WYSOKOŚCI SEGMENTU.
6. MINIMALNE OTULENIE PRĘTÓW WYNOSI 5,0cm
7. W ZBROJENIU ELEMENTÓW NALEŻY UWZGLĘDNIĆ OTWORY NA RURY ODPŁYWOWE ø100, ROZSUWAJĄC W TYCH MIEJSCACH PRĘTY O ODPOWIEDNIA ODLEGŁOŚĆ
8. W SEGMENCIE S4 NALEŻY UWZGLĘDNIĆ WYLOTY ISTN. PRZEPUSTU POD DROGĄ POWIATOWĄ ORAZ PROJEKTOWANEJ KANALIZACJI DESZCZOWEJ. DOPASOWANIE I PRZYCIĘCIE PRĘTÓW W OBRĘBIE TYCH WYLOTÓW DOSTOSOWAĆ DO STANU ISTNIEJĄCEGO NA PLACU BUDOWY
9. PRZY DŁUGOŚCI PRĘTÓW ZBROJENIOWYCH WIĘKSZYCH NIŻ 12,0m NALEŻY WYKONAC ZAKŁADKI PRĘTÓW O DŁUGOŚCI 60,0cm

pracownia projektowa KBN PROJEKT	TEMAT OPRACOWANIA: BUDOWA CHODNIKA WRAZ Z ODWODNIENIEM W CIĄGU DROGI POWIATOWEJ NR 1464 S ŁODYGOWICE-BIERNA-ZARZECZE W MIEJSCOWOŚCI ŁODYGOWICE I BIERNA	
LOKALIZACJA:	DROGA POWIATOWA NR 1464 S - ŁODYGOWICE, BIERNA	
INWESTOR:	GMINA ŁODYGOWICE 34-325 ŁODYGOWICE UL. PIŁSUDSKIEGO 75	RYS. NR K-13
STADIUM: PROJEKT BUD. - WYK.	BRANŻA: DROGOWA	SKALA 1:25
NAZWA RYSUNKU: SCHEMAT ZBROJENIA ŚCIANY OPOROWEJ		DATA: VIII 2012 r.
PROJEKTOWAŁ	mgr inż. Arkadiusz Krzesak upr. nr SLK/2182/PWOK/08	PODPIS: