SZCZEGÓŁ POŁĄCZENIA NAWIERZCHNI NA SKRZYŻOWANIU W KM 1+154,00

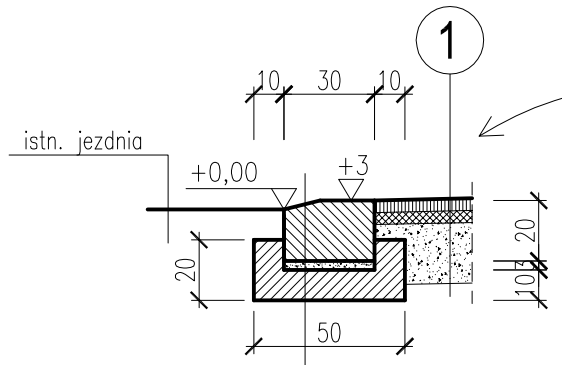

krawężnik bet. wibroprasowany 20x30x100 na płask
podsypka piaskowo- cementowa 1:4 gr. 3cm
ława betonowa – beton B20 0,50x0,20

SKRZYŻOWANIE Z DROGĄ GMINNĄ

SKALA 1:50

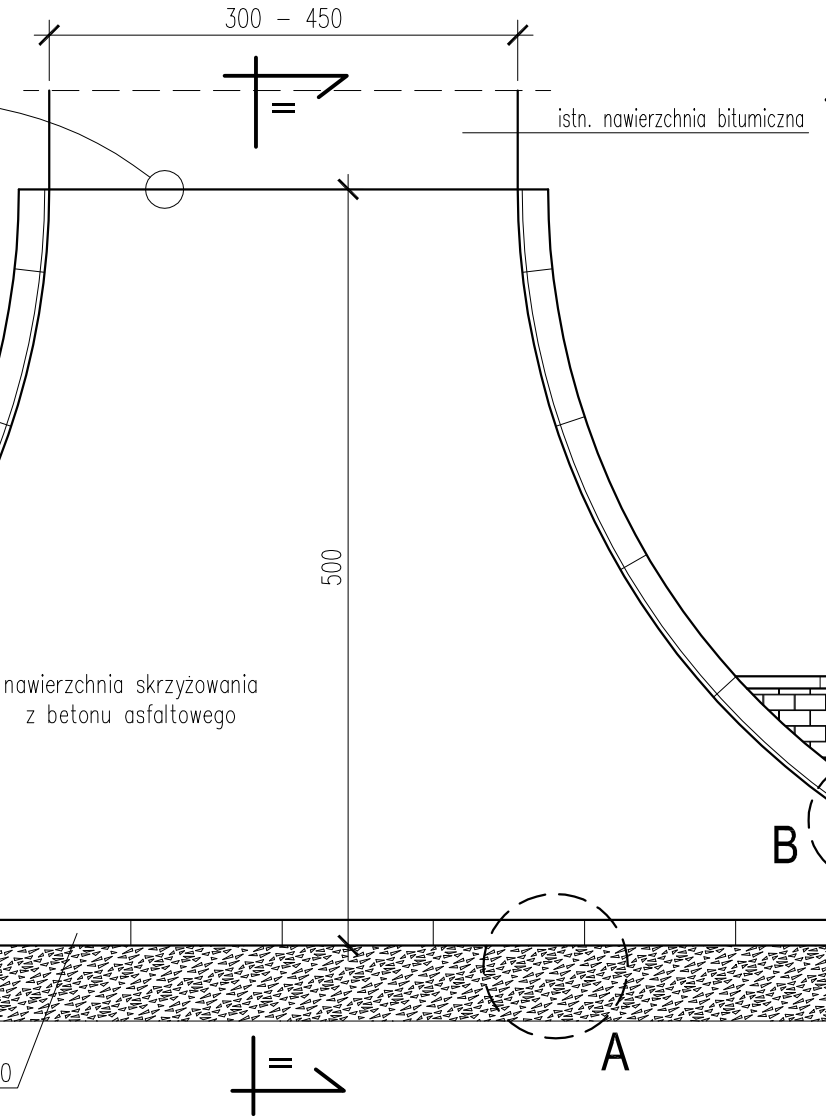

PRZEKRÓJ II - II

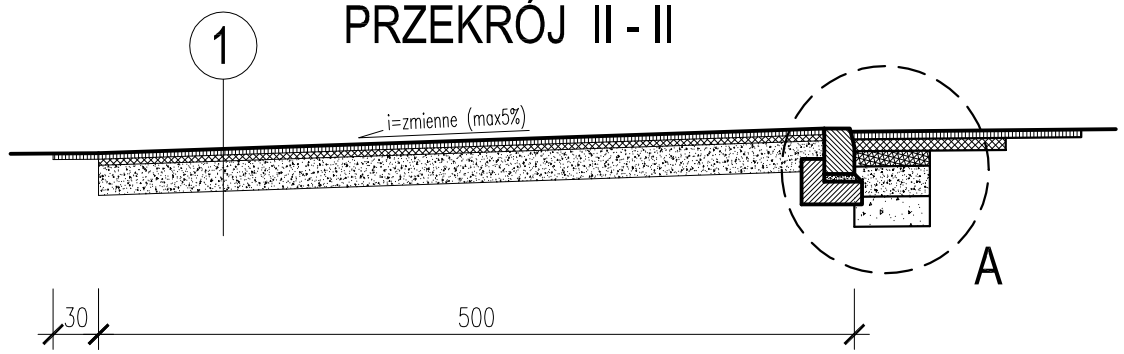

1

4 cm	w-wa ścieralna-beton asfaltowy 0/11mm
4 cm	w-wa wiążąca-beton asfaltowy 0/16mm
20 cm	podbudowa pomocnicza-kruszywo łamane 0/31,5mm stabiliz. mech.
	istn. podbudowa

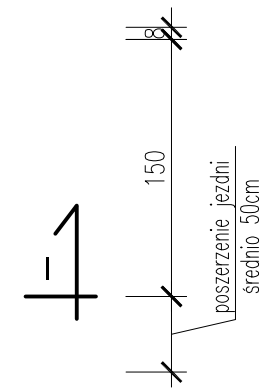

Wartość promieni łuków oraz szerokości dróg gminnych zgodnie z projektem zagospodarowania terenu

PRZEKRÓJ I - I

SZCZEGÓŁ A

wymiary w [cm]
skala 1:25

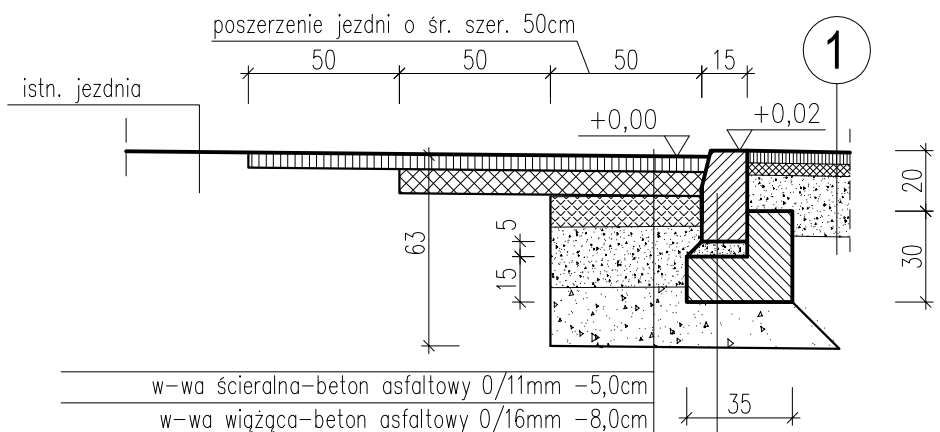

	w-wa ścieralna-beton asfaltowy 0/11mm -5,0cm
	w-wa wiążąca-beton asfaltowy 0/16mm -8,0cm
	podbudowa zasadnicza-beton asfaltowy 0/22mm -10,0cm
	podbudowa pomocnicza-kruszywo łamane 0/31,5mm stabilizowane mechanicznie -20,0cm
	warstwa wzmacniająca-kruszywo łamane 0/63mm stabilizowane mechanicznie -20,0cm

krawężnik bet. wibroprasowany 15x30x100
podsypka piaskowo- cementowa 1:4 gr. 5cm
ława betonowa z oporem – beton C16/20 0,35x0,30
kruszywo łamane 0/63mm stabiliz. mech. -15,0cm

SZCZEGÓŁ B

wymiary w [cm]
skala 1:25

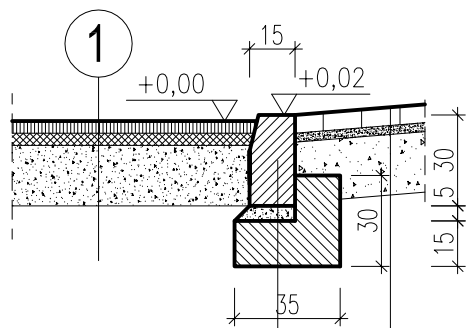

krawężnik bet. wibroprasowany 15x30x100
podsypka piaskowo-cementowa 1:4 gr. 5cm
ława betonowa z oporem – beton C16/20 0,35x0,30

kostka betonowa szara 8cm
podsypka piaskowo-cementowa 1:4 gr. 3cm
podbudowa zasadnicza z kruszywa łamanego stabilizowanego mechanicznie 0/31,5 mm, gr. 20cm

pracownia projektowa KBN PROJEKT	TEMAT OPRACOWANIA: BUDOWA CHODNIKA WRAZ Z ODWODNIENIEM W CIĄGU DROGI POWIATOWEJ NR 1455 S PIETRZYKOWICE-LIPOWA-OSTRE-TWARDORZECZKA-LEŚNA W MIEJSCOWOŚCI PIETRZYKOWICE	
LOKALIZACJA:	DROGA POWIATOWA NR 1455 S - PIETRZYKOWICE	
INWESTOR:	GMINA ŁODYGOWICE 34-325 ŁODYGOWICE UL. PIŁSUDSKIEGO 75	RYS. NR D-14
STADIUM: PROJEKT BUD. - WYK.	BRANŻA: DROGOWA	SKALA 1:50, 1:25
NAZWA RYSUNKU: SKRZYŻOWANIE Z DROGĄ GMINNĄ SZCZEGÓŁY		DATA: VIII 2012 r.
PROJEKTOWAŁ	mgr inż. Jerzy Kozioł upr. nr 2/79 B-B/2758 w specj. drogowej	PODPIS:
SPRAWDZIŁ (część drogowa)	inż. Urszula Tomasik nr upr. UAN-VI-1227/97/88 w specj. drogowej	PODPIS:
SPRAWDZIŁ (kanalizacja deszcz.)	mgr inż. Jerzy Kotajny nr upr. 11/74/Op w specj. instalacje i urządzenia sanitar.	PODPIS:
PROJEKTOWAŁ (część konstrukcyjna)	mgr inż. Arkadiusz Krzesak upr. nr SLK/2182/PWOK/08 w specj. konstrukcyjnej	PODPIS: