PROJEKTOWANA ŚCIANA OPOROWA - WIDOK OD STRONY POSESJI
1:50

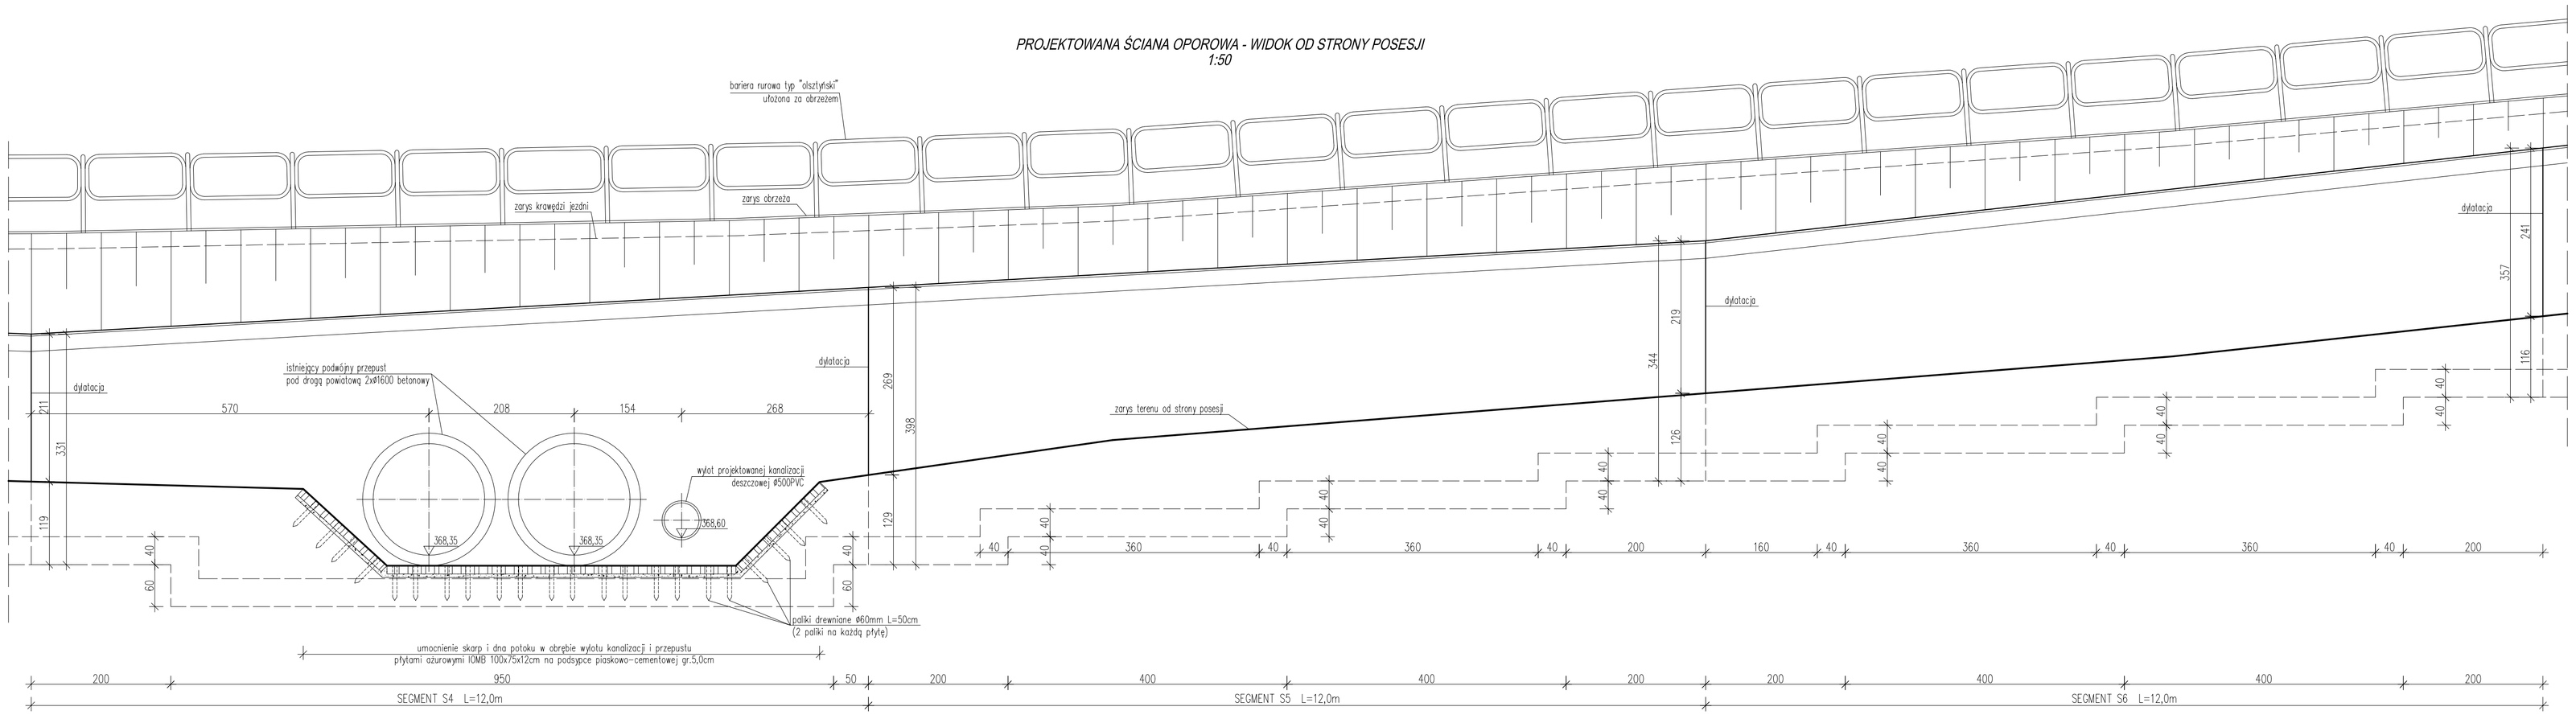

PROJEKTOWANA ŚCIANA OPOROWA - WIDOK Z GÓRY
1:50

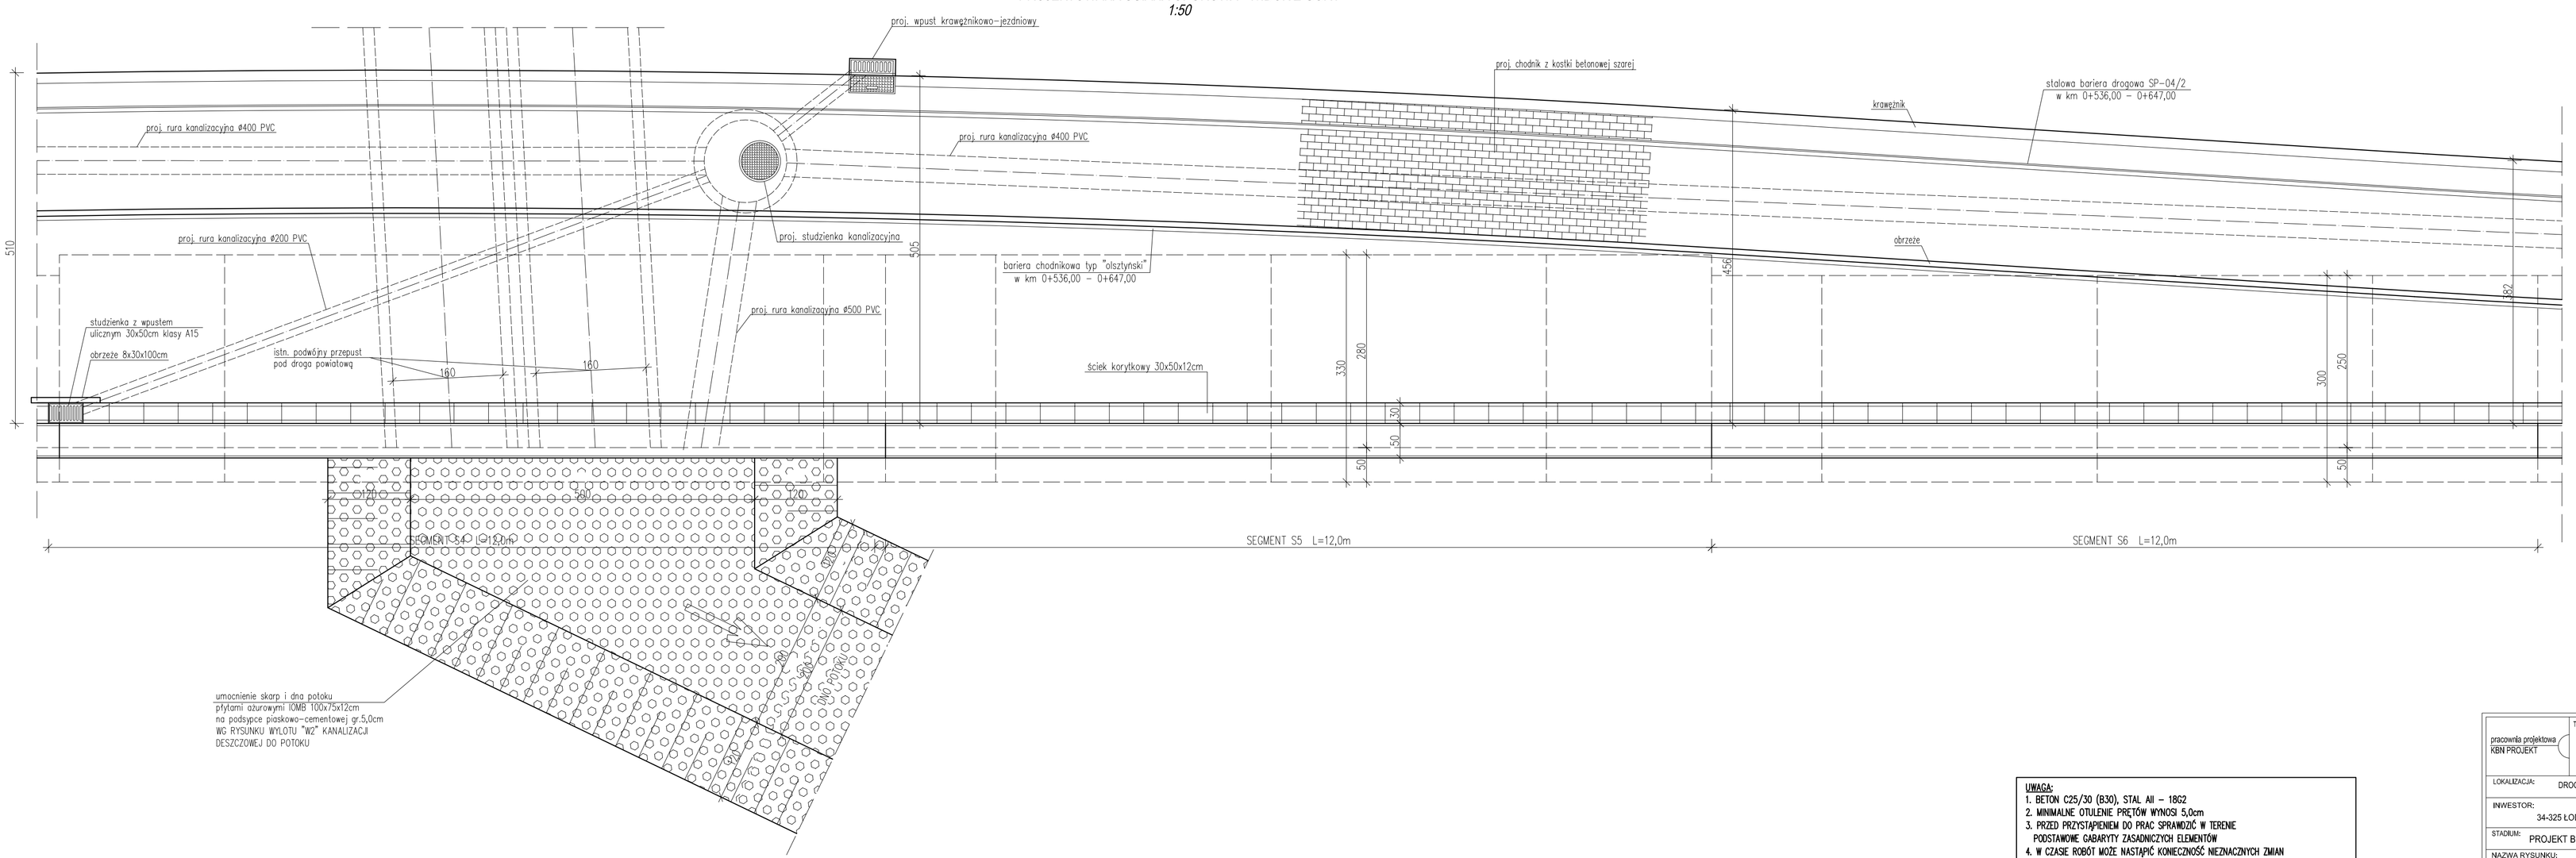

UWAGA:
1. BETON C25/30 (B30), STAL AII – 1802
2. MINIMALNE OTULENIE PRĘTÓW WYNOSI 5,0cm
3. PRZED PRZYSTĄPIENIEM DO PRAC SPRAWDZIĆ W TERENIE PODSTAWOWE GABARYTY ZASADNICZYCH ELEMENTÓW
4. W CZASIE ROBÓT MOŻE NASTĄPIĆ KONIECZNOŚĆ NIEZNACZNYCH ZMIAN PODSTAWOWYCH WYMIARÓW (WYSOKOŚĆ) PROJEKTOWANEJ ŚCIANY
5. W RAZIE KONIECZNOŚCI DŁUGOŚCI PRĘTÓW ZBROJENIOWYCH SKORYGOWAĆ NA BUDOWIE

pracownia projektowa KBM PROJEKT	TEMAT OPRACOWANIA: BUDOWA CHODNIKA WRAZ Z ODWODNIENIEM W CIĄGU DROGI POWIATOWEJ NR 1464 S ŁODYGOWICE-BIERNA-ZARZECZE W MIEJSCOWOŚCI ŁODYGOWICE I BIERNA	
LOKALIZACJA:	DROGA POWIATOWA NR 1464 S - ŁODYGOWICE, BIERNA	
INWESTOR:	GMINA ŁODYGOWICE 34-325 ŁODYGOWICE UL. PIŁSUDSKIEGO 75	RYS. NR K-11
STADIUM: PROJEKT BUD. - WYK.	BRANŻA: DROGOWA	SKALA 1:50
NAZWA RYSUNKU: ŚCIANA OPOROWA SEGMENT S4, SEGMENT S5, SEGMENT S6		DATA: VIII 2012 r.
PROJEKTOWAŁ:	mgr inż. Arkadiusz Krzesak upr. nr SLK/2182/PWOK/08	PODPIS: