WIDOK Z GÓRY

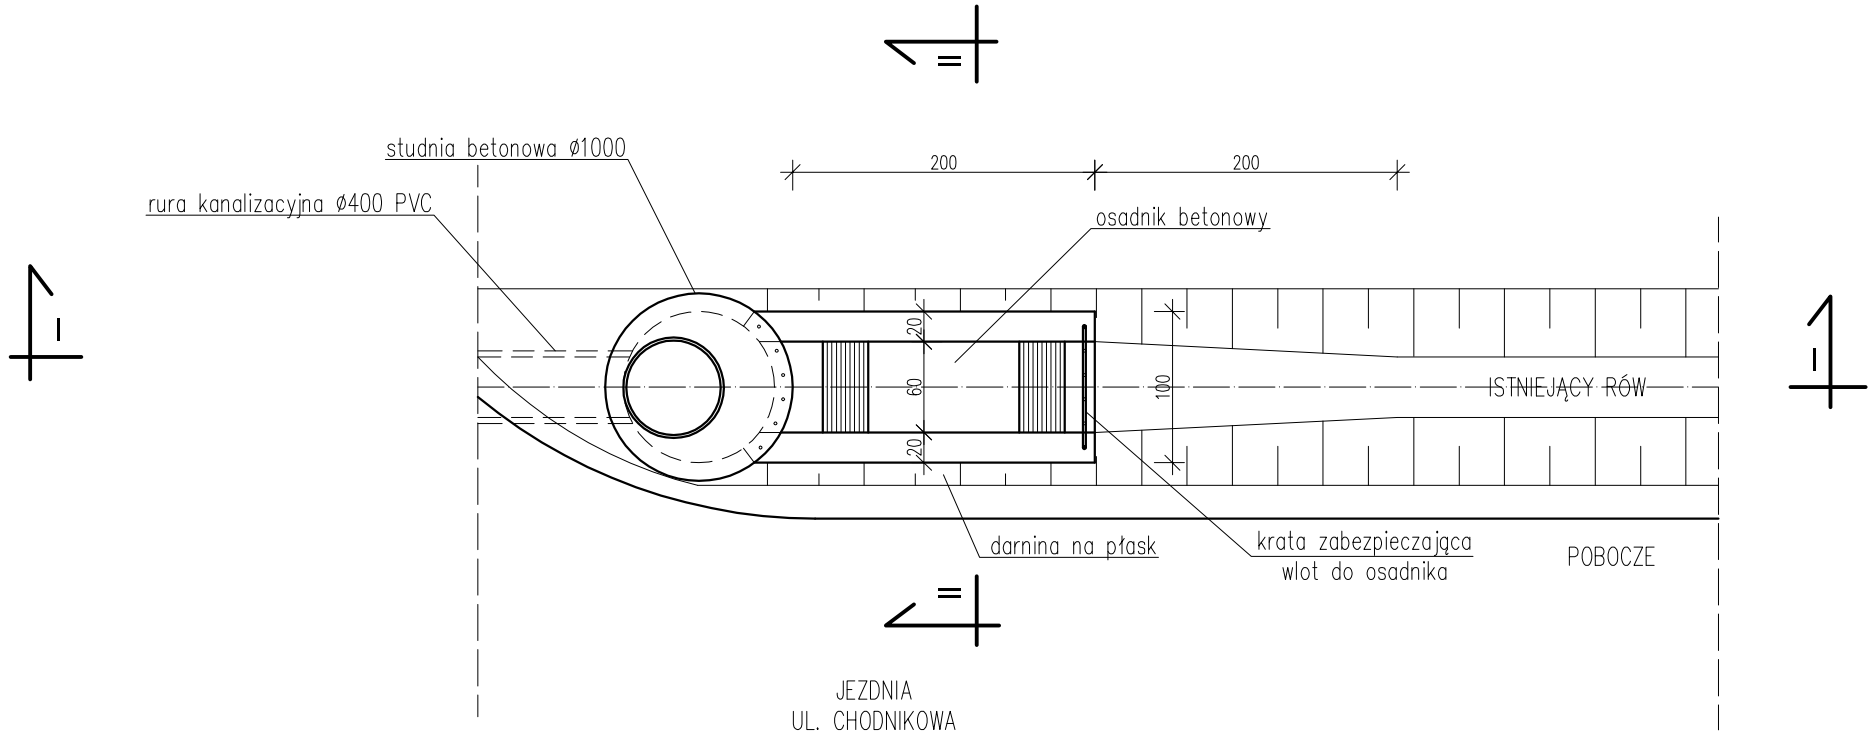

PRZEKRÓJ II–II

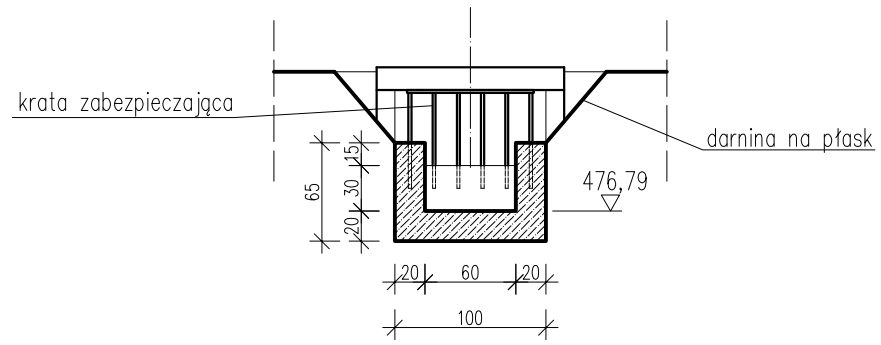

KRATA ZABEZPIECZAJĄCA WLOT DO OSADNIKA

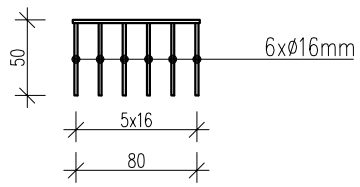

PRZEKRÓJ I–I

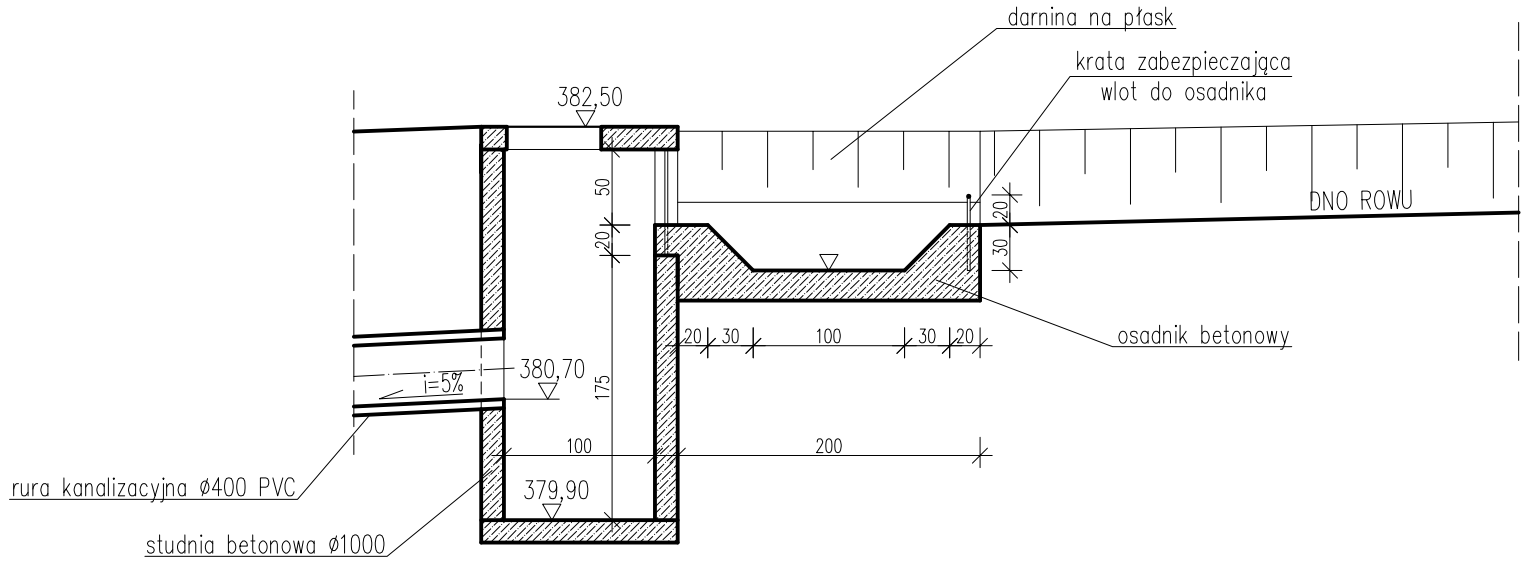

BETON C25/30 (B30)
STAL:
AII - 18G2

pracownia projektowa KBN PROJEKT	TEMAT OPRACOWANIA: BUDOWA CHODNIKA WRAZ Z ODWODNIENIEM W CIĄGU DROGI POWIATOWEJ NR 1464 S ŁODYGOWICE-BIERNA-ZARZECZE W MIEJSCOWOŚCI ŁODYGOWICE I BIERNA	
LOKALIZACJA:	DROGA POWIATOWA NR 1464 S - ŁODYGOWICE, BIERNA	
INWESTOR:	GMINA ŁODYGOWICE 34-325 ŁODYGOWICE UL. PIŁSUDSKIEGO 75	RYS. NR D-33
STADIUM: PROJEKT BUD. - WYK.	BRANŻA: DROGOWA	SKALA 1:50
NAZWA RYSUNKU: WLOT ISTNIEJĄCEGO ROWU DO PROJEKTOWANEJ KANALIZACJI		DATA: VIII 2012 r.
PROJEKTOWAŁ	mgr inż. Jerzy Koziołek upr. nr 2/79 B-B/2758 w specj. drogowej	PODPIS:
SPRAWDZIŁ (część drogowa)	inż. Urszula Tomasik nr upr. UAN-VI-1227/97/88 w specj. drogowej	PODPIS:
SPRAWDZIŁ (kanalizacja deszcz.)	mgr inż. Jerzy Kotajny nr upr. 11/74/Op w specj. instalacje i urządzenia sanitar.	PODPIS:
PROJEKTOWAŁ (część konstrukcyjna)	mgr inż. Arkadiusz Krzesak upr. nr SLK/2182/PWOK/08 w specj. konstrukcyjnej	PODPIS: