





WIDOK Z GÓRY

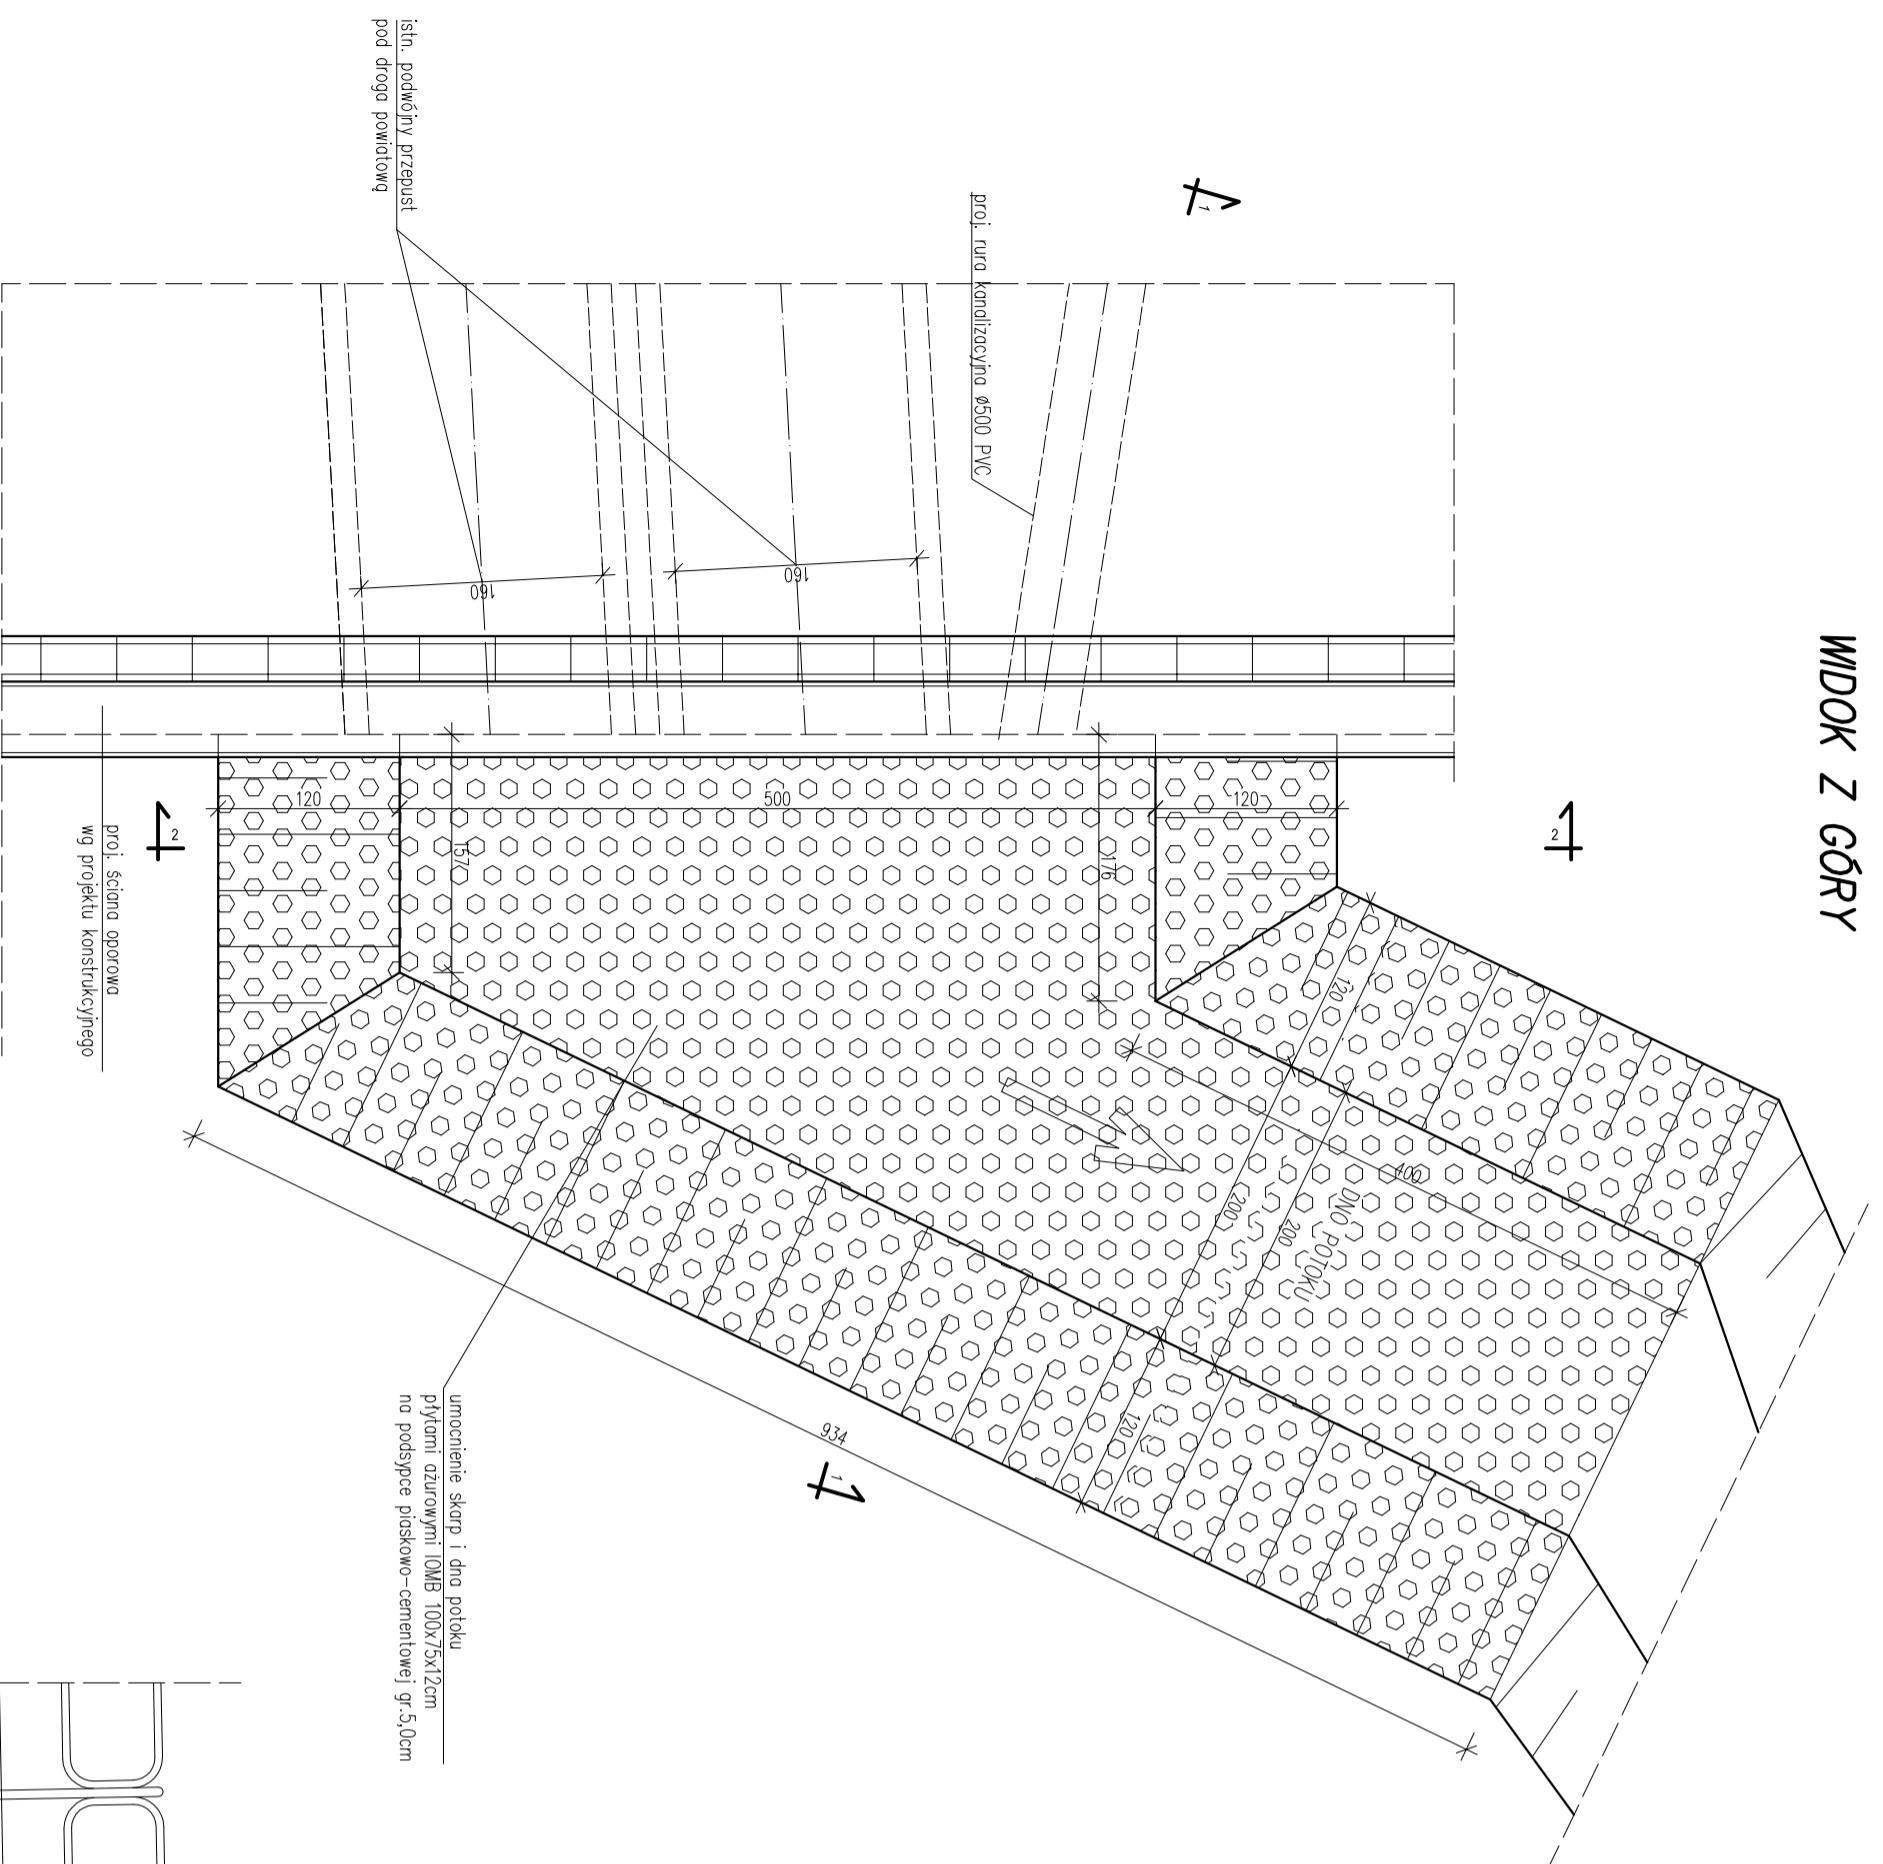

PRZEKRÓJ 1-1

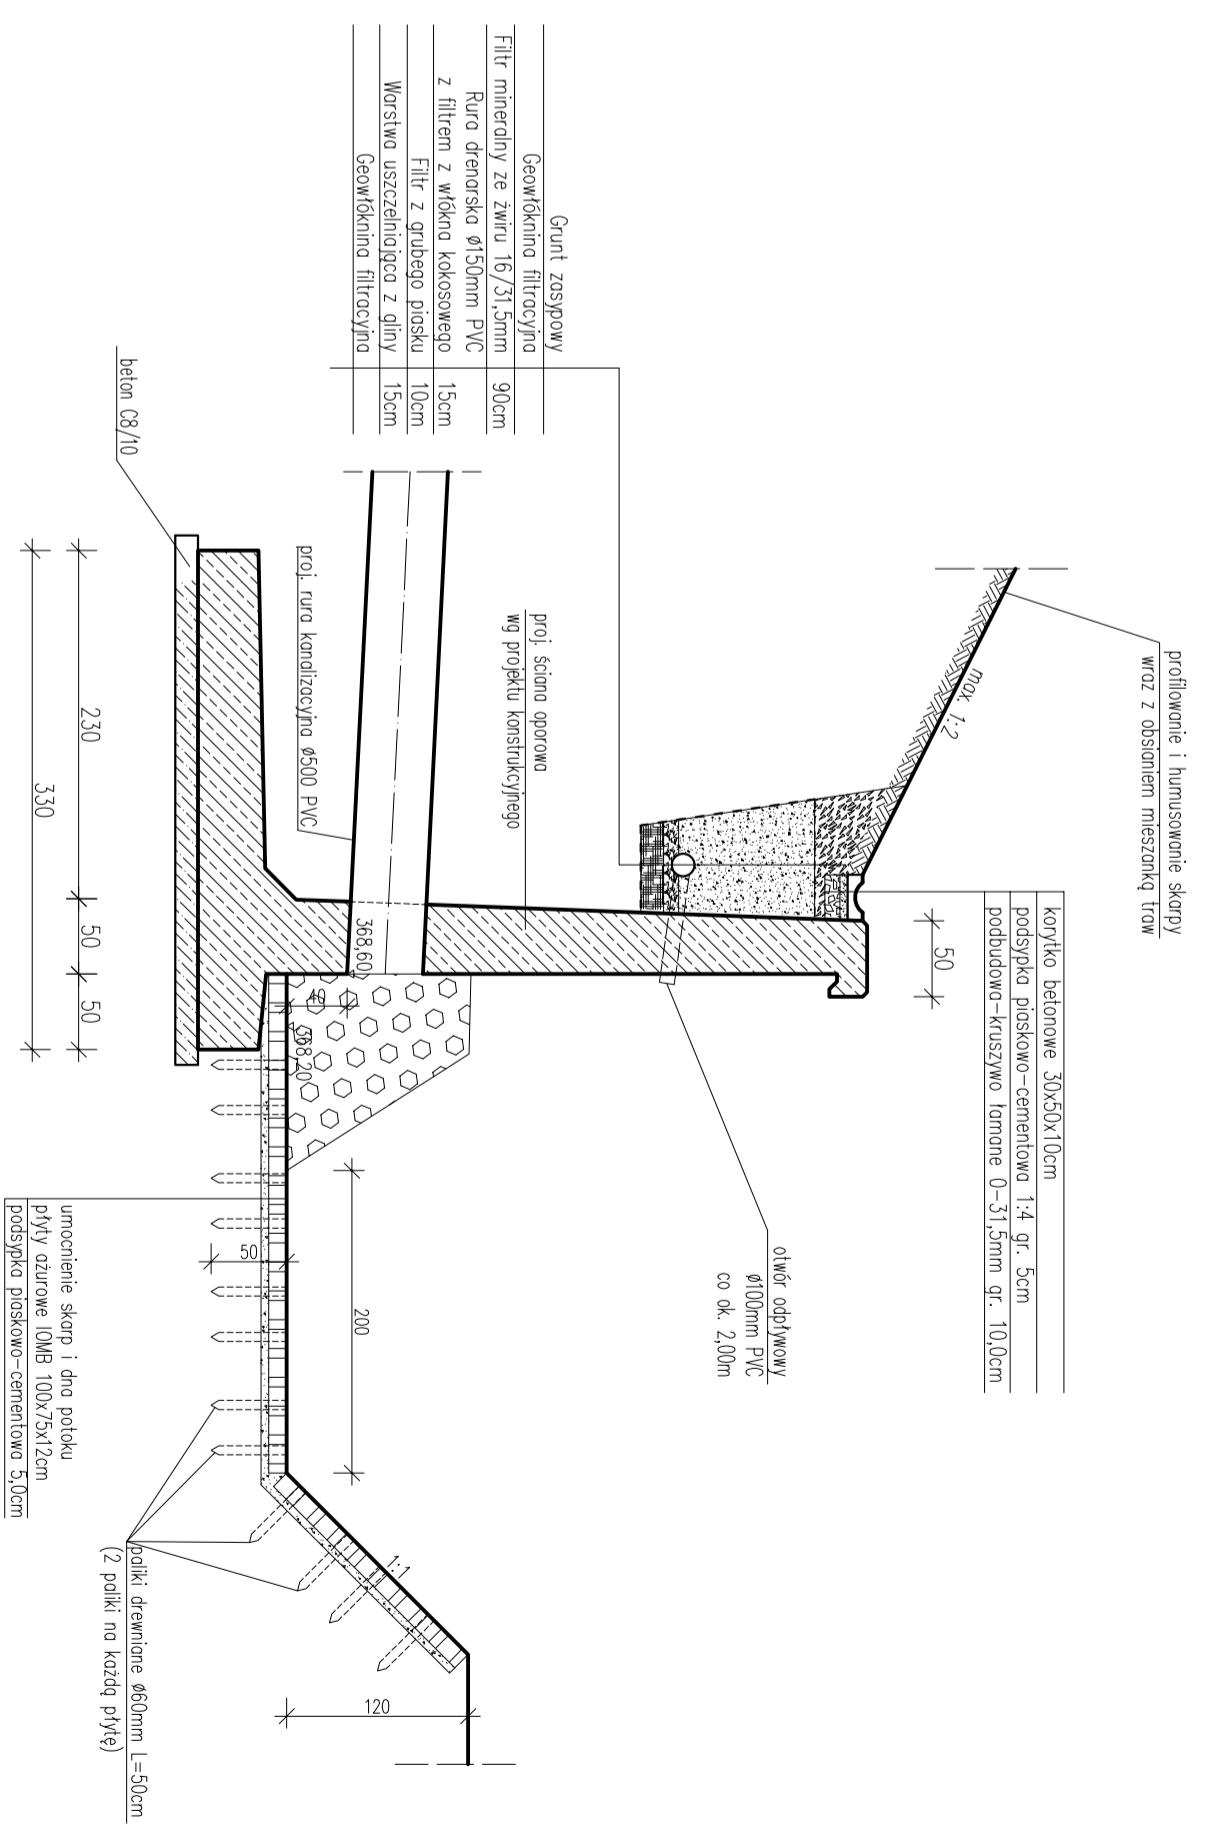

PRZEKRÓJ 2-2

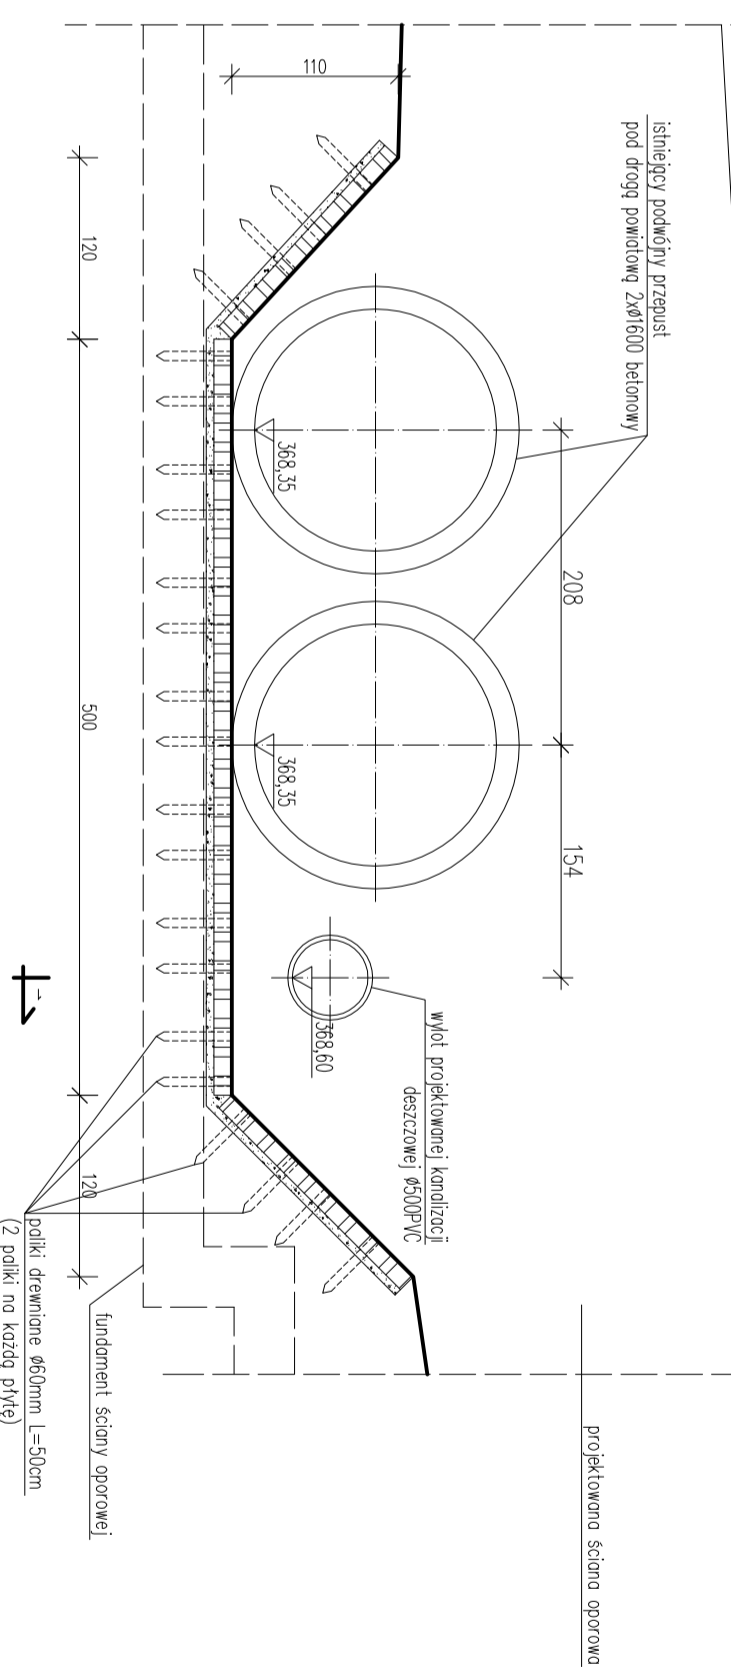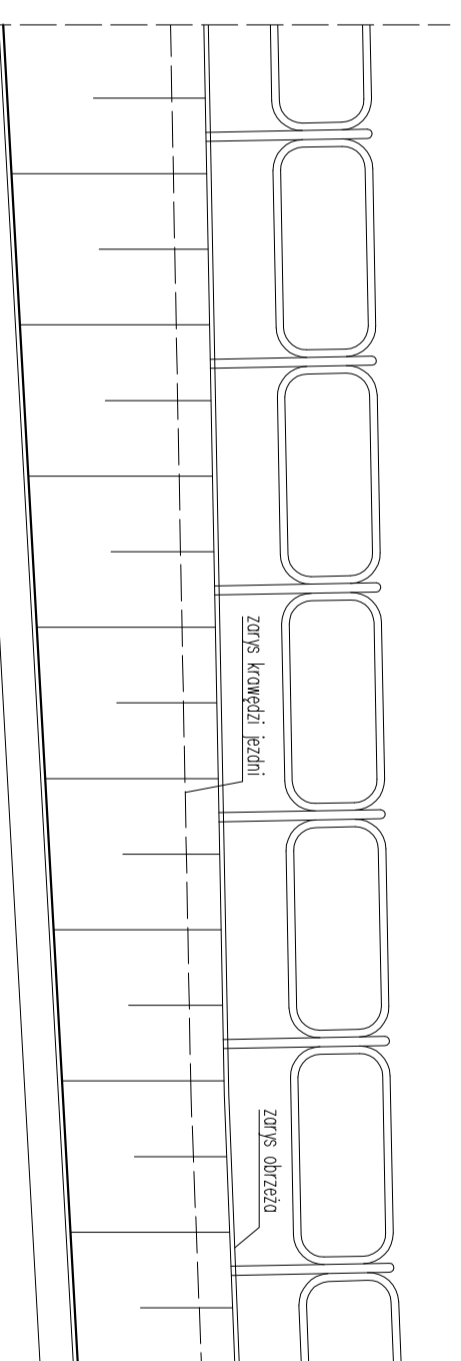

WYLOT "W2"

TEMAT PROJEKTOWANIA:		BUDOWA CHODNIKA WRAZ Z ODWODNIENIEM W OBLĘGU DRÓG I FOLIOWANIE NR 1484 S W MIEJSCOWOŚCI LODYGOWICE IBERNA	
PRACOWNIA PROJEKTOWA:		KBN PROJEKT	
LOKALIZACJA:		DROGA POWIATOWA NR 1484 S - LODYGOWICE, IBERNA	
INWESTOR:		GMINA LODYGOWICE	
STADIUM:		PROJEKT BUD. - WYK.	
NAZWA RYSUNKU:		WYLOT "W2"	
PROJEKTOWAŁ:		mgr inż. Jerzy Kozłobek	
SPRAWDZIŁ:		inż. Urszula Tomasiak	
SPRAWDZIŁ:		mgr inż. Jerzy Kosiński	
PROJEKTOWAŁ:		mgr inż. Arkadiusz Krzeszak	
DATA:		VIII 2012 r.	
SKALA:		1:50	
RYS. NR:		D-29	
BRANŻA:		DROGOWA	
FUNDUSZ:		FUNDUSZ	
FUNDUSZ:		FUNDUSZ	