


ORIENTACJA

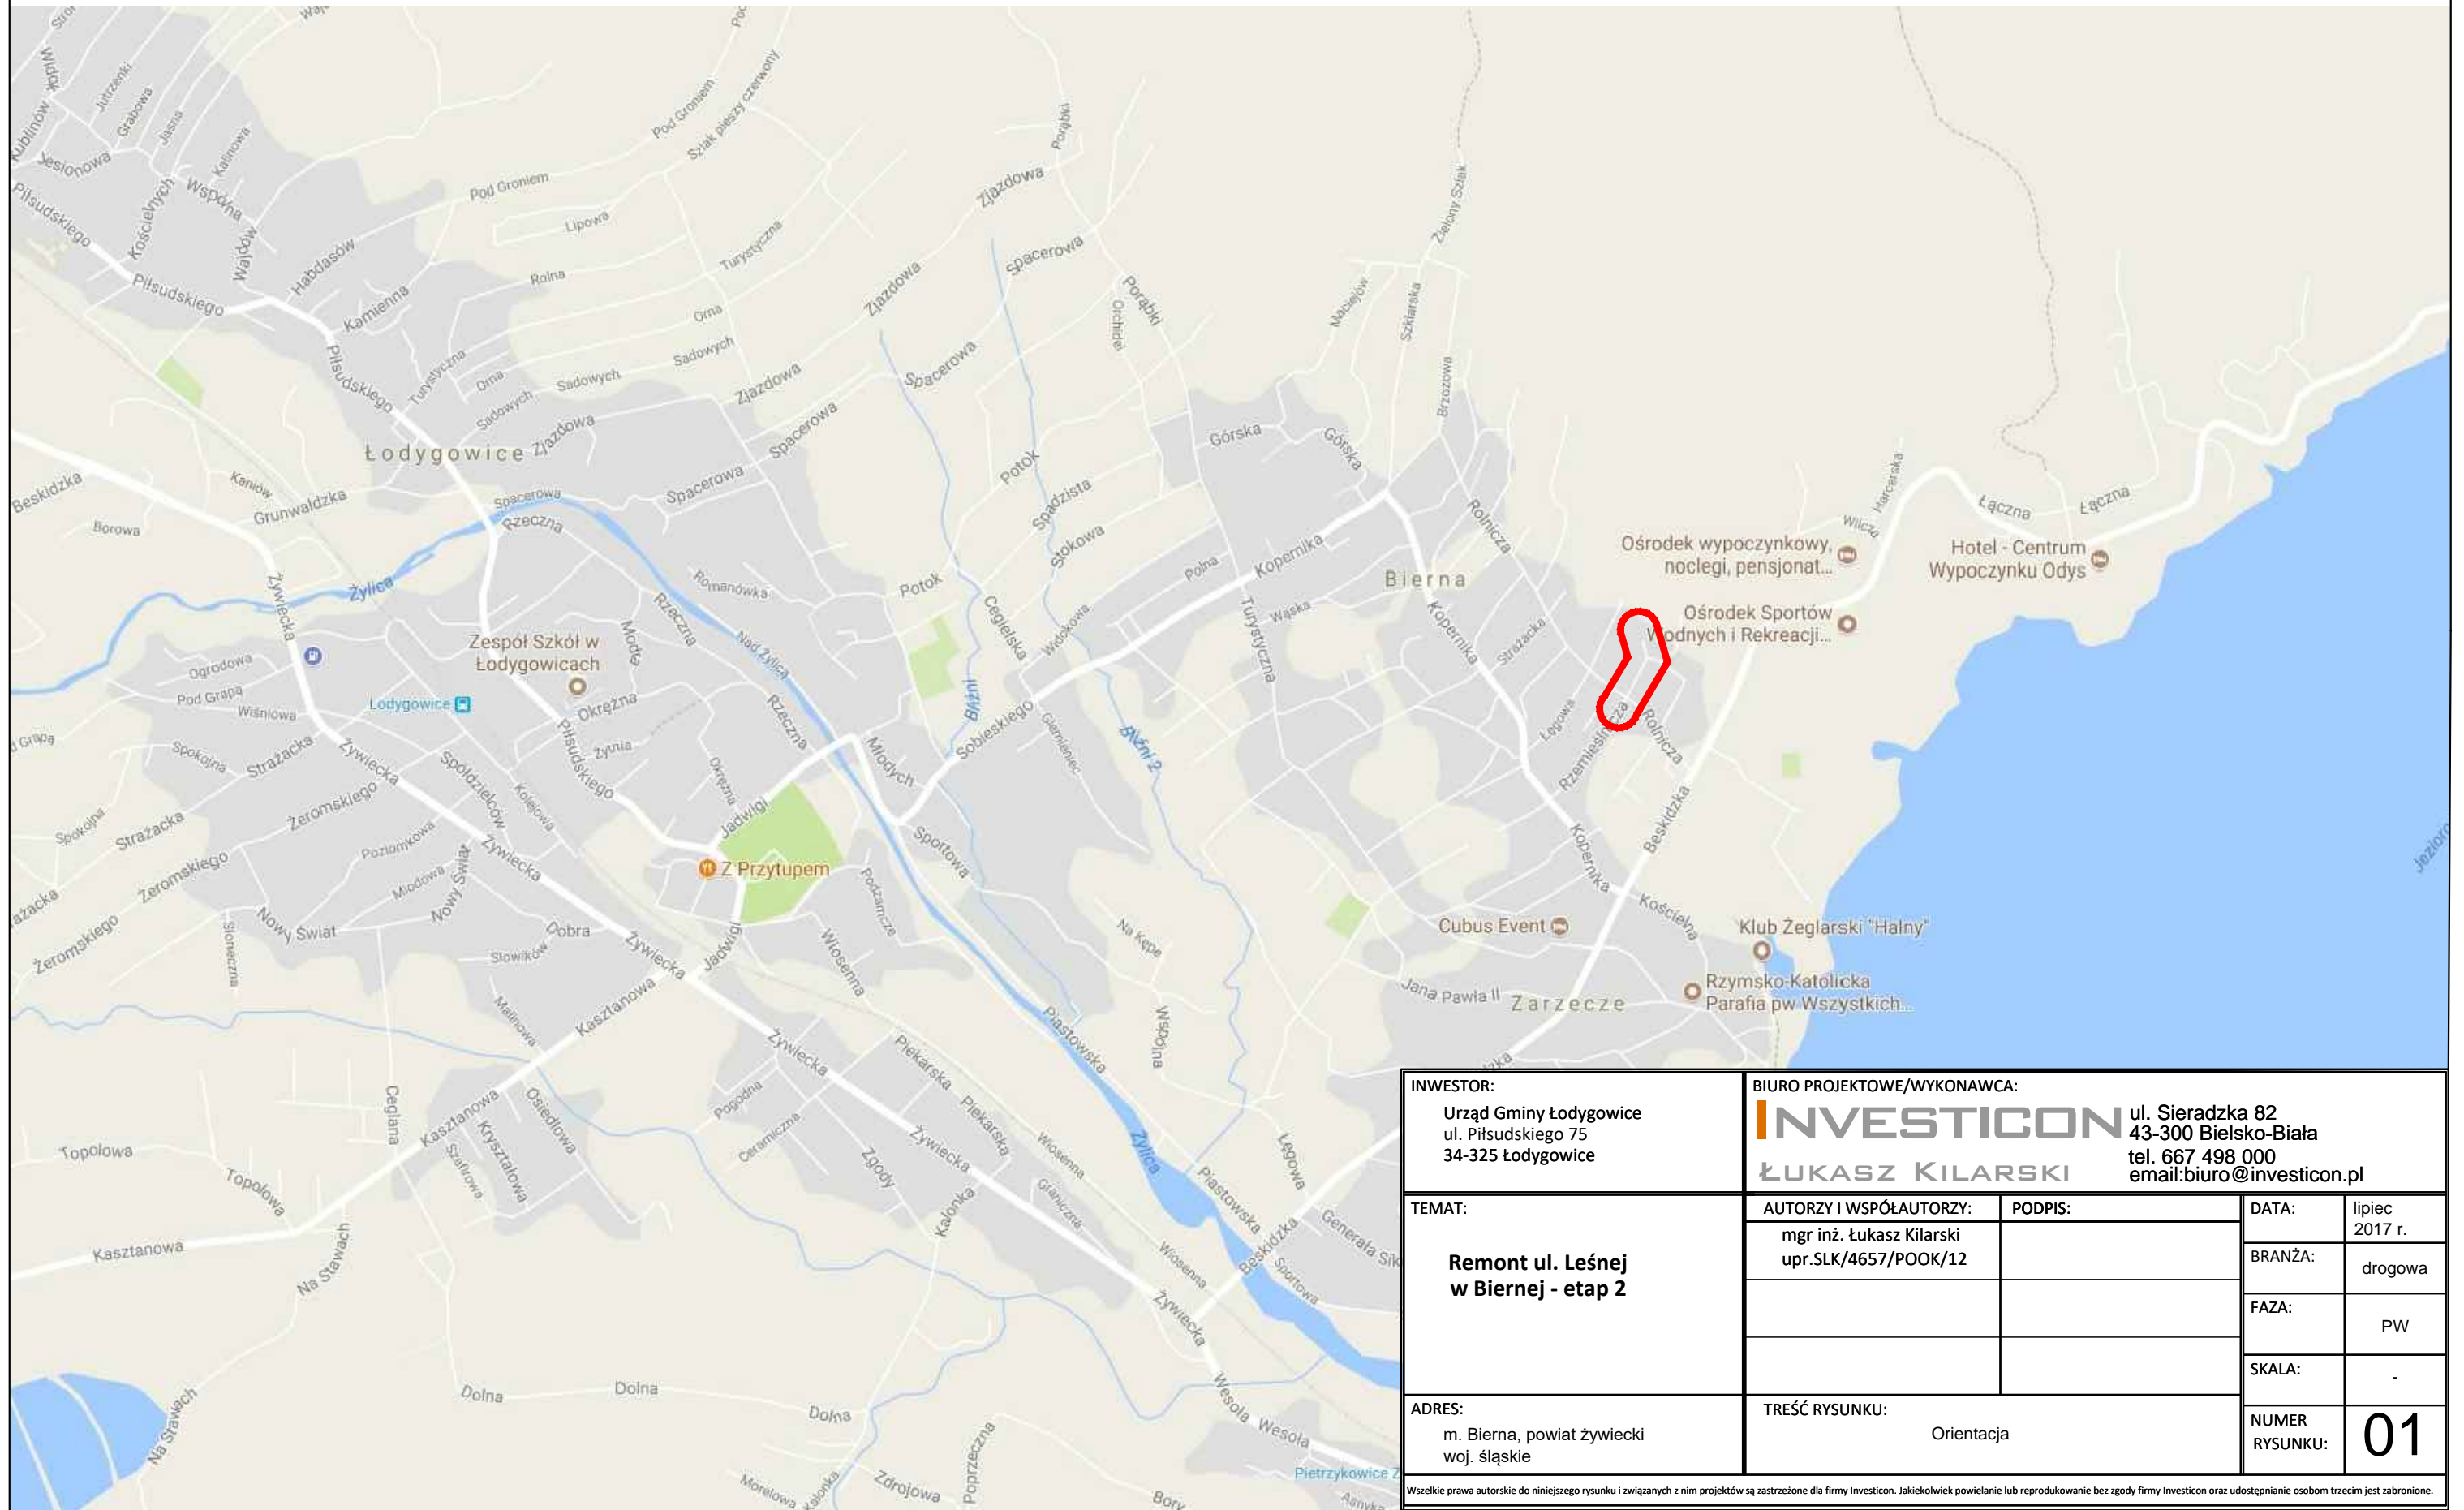

| | | | | |
|--|--|--|------------------------------------|--|
| INWESTOR: Urząd Gminy Łodygowice ul. Piłsudskiego 75 34-325 Łodygowice | | BIURO PROJEKTOWE/WYKONAWCA: INVESTICON ul. Sieradzka 82 43-300 Bielsko-Biała tel. 667 498 000 email: biuro@investicon.pl ŁUKASZ KILARSKI | | |
| TEMAT: Remont ul. Leśnej w Biernej - etap 2 | AUTORZY I WSPÓLAUTORZY: mgr inż. Łukasz Kilarski upr.SLK/4657/POOK/12 | PODPIS: | DATA: lipiec 2017 r. | |
| | | | BRANŻA: drogowa | |
| | | | FAZA: PW | |
| | | | SKALA: - | |
| ADRES: m. Bierna, powiat żywiecki woj. śląskie | TREŚĆ RYSUNKU: Orientacja | | NUMER RYSUNKU: 01 | |

Wszelkie prawa autorskie do niniejszego rysunku i związanych z nim projektów są zastrzeżone dla firmy Investicon. Jakikolwiek powielanie lub reprodukcja bez zgody firmy Investicon oraz udostępnianie osobom trzecim jest zabronione.