



# RZUT PRZYZIEMIA, SKALA 1:100

MUR OPOROWY WG. PROJEKTU KONSTRUKCJI  
ściana betonowa, czapa górna z piaskowca wg.  
ozn.CG\_okładzina ściany kamień dziki łamany, zbliżony  
wyglądem do dostoniatych ścian OZN. K1, teren przed  
pom.gospodarczym utwardzony cegła

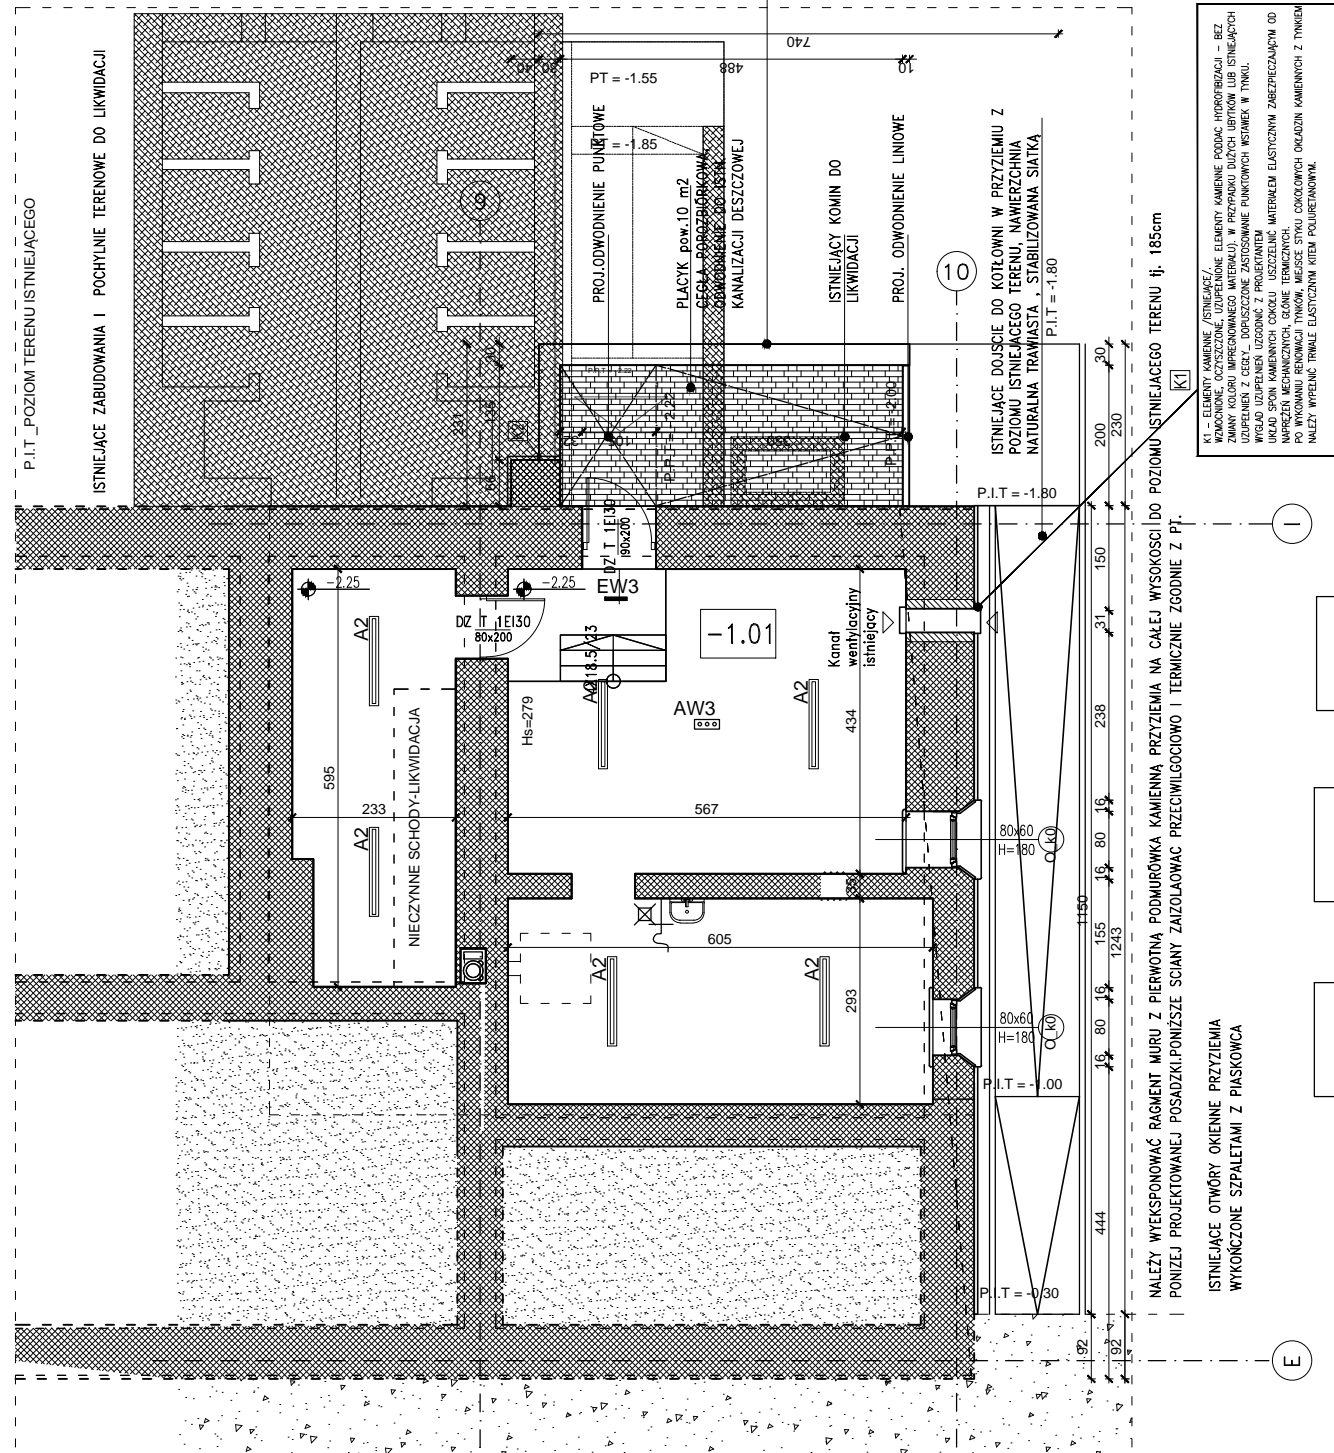


## LEGENDA PRZEGRÓD BUDOWLANYCH:

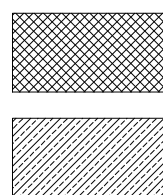

ISTNIEJĄCE

KONSTRUKCJA ŻELBETOWA

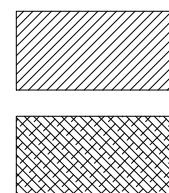

DOMUROWANIA  
W CZĘŚCI ISTNIEJĄCEJ

WYBURZENIA



ZŁĄCZKA DO WĘZA

KRATKA ODWODNIENIOWA

P.I.T. \_POZIOM TERENU ISTNIEJĄCEGO

P.P.T. \_POZIOM PROJEKTOWANY TERENU

-1.01	KOTŁOWNIA	
	GRES	56,63m <sup>2</sup>

56,63m<sup>2</sup>

LEGENDA OPRAW OŚWIETLENIOWYCH:

A2	OPRAWA ZWIESZONA TECHNICZNA LED DŁ.OK.130cm , 37W, IP65, KOLOR OP
AW3	OPRAWA AWARYJNA ZWIESZONA LED 3W IP65
EW3	OPRAWA EWAKUACYJNA NAŚCIENNA LED 1,2W AW 2h IP65

RYSUNEK ROZPATRYWAĆ WRAZ Z OPISEM, ZE SPECYFIKACJAMI I PRZEDMIEM



UL. KRASIŃSKIEGO 5  
34-300 ŻYWIEC

STADIUM  
PROJEKT BUDOWLANY

BRANŻA  
ARCHITEKTURA

ADRES:

ŁODYGOWICE, DZ. NR 5061

INWESTOR:

GMINA ŁODYGOWICE  
Ul. Piłsudskiego 75, 34-325 Łodygowice

TEMAT:

ROZBIÓRKA FRAGMENTÓW WTÓRNYCH, BUDOWA, REMONT I PRZEBUDOWA ZABYTKOWYCH  
ZABUDOWAŃ OFICYN PRZY BUDYNKU DWORSKIM W ŁODYGOWICACH

TREŚĆ RYSUNKU

RZUT PRZYZIEMIA ISTNIEJĄCEGO

SKALA

1:100

NR RYS.

0.-1

REW.

A

AUTORZY:

Mgr inż. arch. Magdalena Piątek - architekt

UPRAWNIENIA:

53/06/SLOKK/II

Mgr inż. arch. Joanna Janik-Łopata - architekt spr.

MPOIA/022/2003

Mgr inż. arch. Daniel Tiałka

NR DATA  
SIERPIEŃ 2015

ZMIANY  
ORYGINALNY RYSUNEK

NR PROJEKTU

01/2015