DETAL B, SKALA 1:10

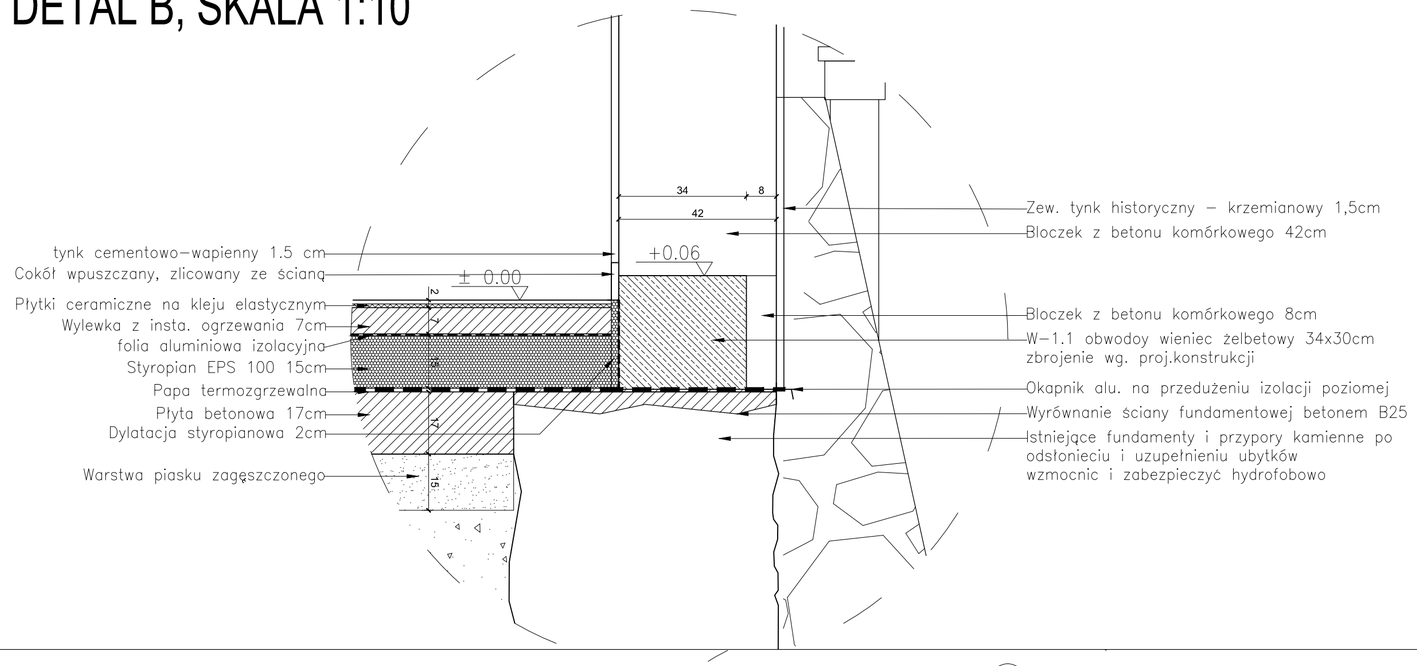

DETAL C, SKALA 1:10

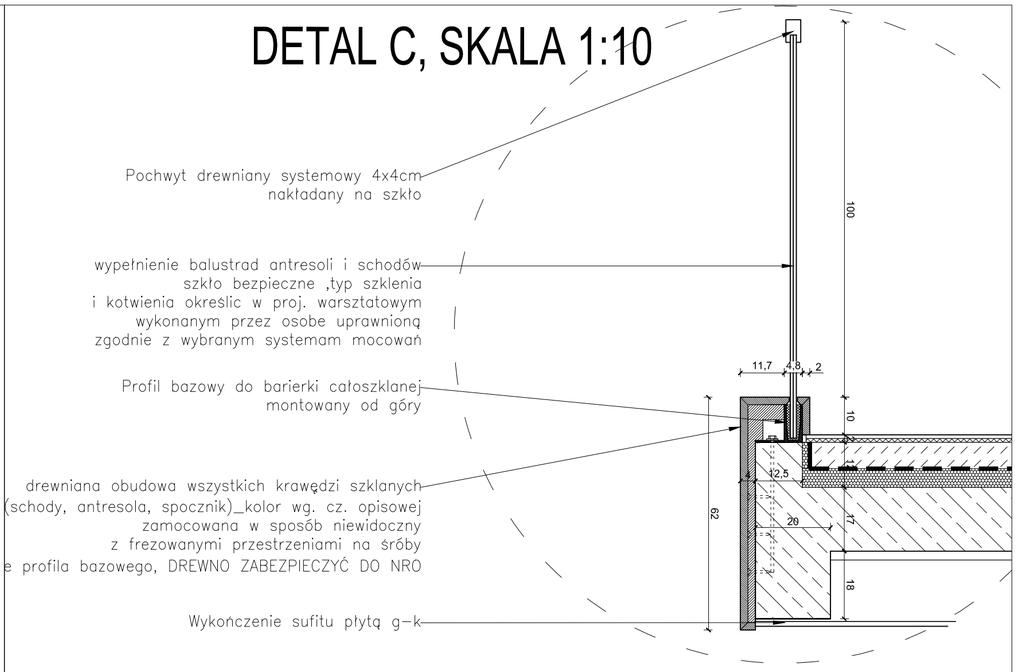

DETAL A, SKALA 1:10

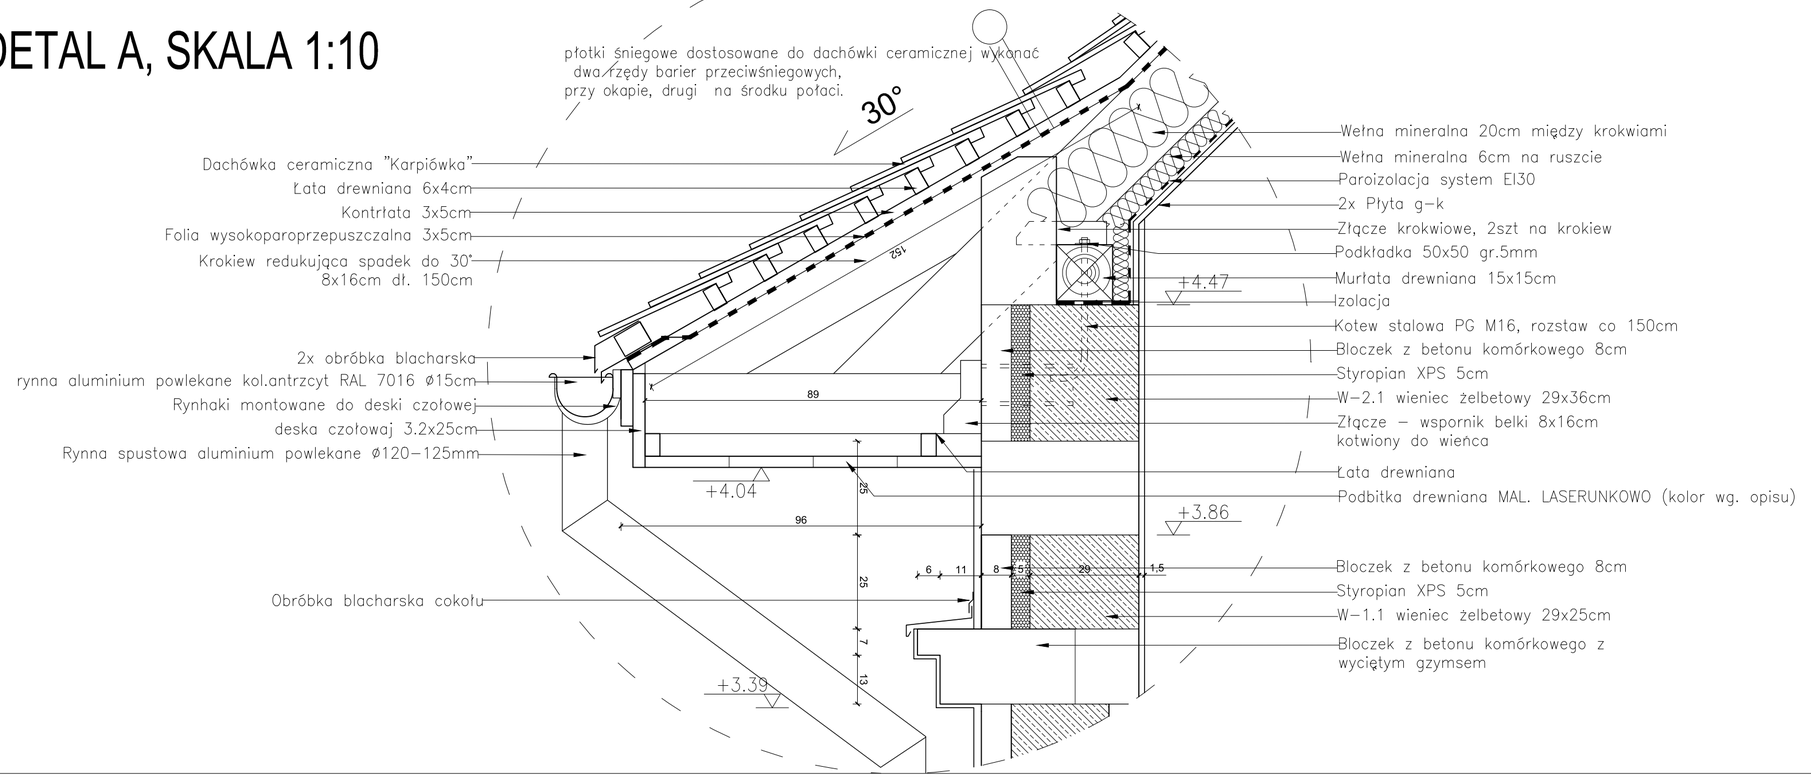

Autor projektu zgodnie z Ustawą o prawie autorskim i prawach pokrewnych z dnia 04.02.1994r (Dz.U. 2006 Nr 90 poz. 631 z późn. zmianami) zastrzega sobie prawa autorskie.

RYSUNEK ROZPATRYWAĆ WRAZ Z OPISEM, ZE SPECYFIKACJAMI I PRZEDMIAREM

mpstudio
PRACOWNIA ARCHITEKTONICZNA
Ul. KRASIŃSKIEGO 5
34–300 ŻYWIEC

STADIUM: PROJEKT BUDOWLANY
BRANŻA: ARCHITEKTURA

ADRES: ŁODYGOWICE, DZ. NR 5061

INWESTOR: GMINA ŁODYGOWICE
Ul. Piłsudzkiego 75, 34-325 Łodygowice

TEMAT: ROZBIÓRKA FRAGMENTÓW WTÓRNYCH, BUDOWA, REMONT I PRZEBUDOWA ZABYTKOWYCH ZABUDOWAŃ OFICYN PRZY BUDYNKU DWORSKIM W ŁODYGOWICACH

TREŚĆ RYSUNKU: DETAL A
DETAL B, DETAL C

SKALA: 1:10
NR RYS.: 0.9
RDM: A

AUTORZY:

	UPRAWNIENIA:
Mgr inż. arch. Magdalena Piątek - architekt	53/06/SLOKK/II
Mgr inż. arch. Joanna Janik-Łopata - architekt spr.	MPOIA/022/2003
Mgr inż. arch. Daniel Tlałka	

NR	DATA	ZMIANY
	SIERPIEŃ 2015	ORYGINALNY RYSUNEK

NR PROJEKTU: 01/2015