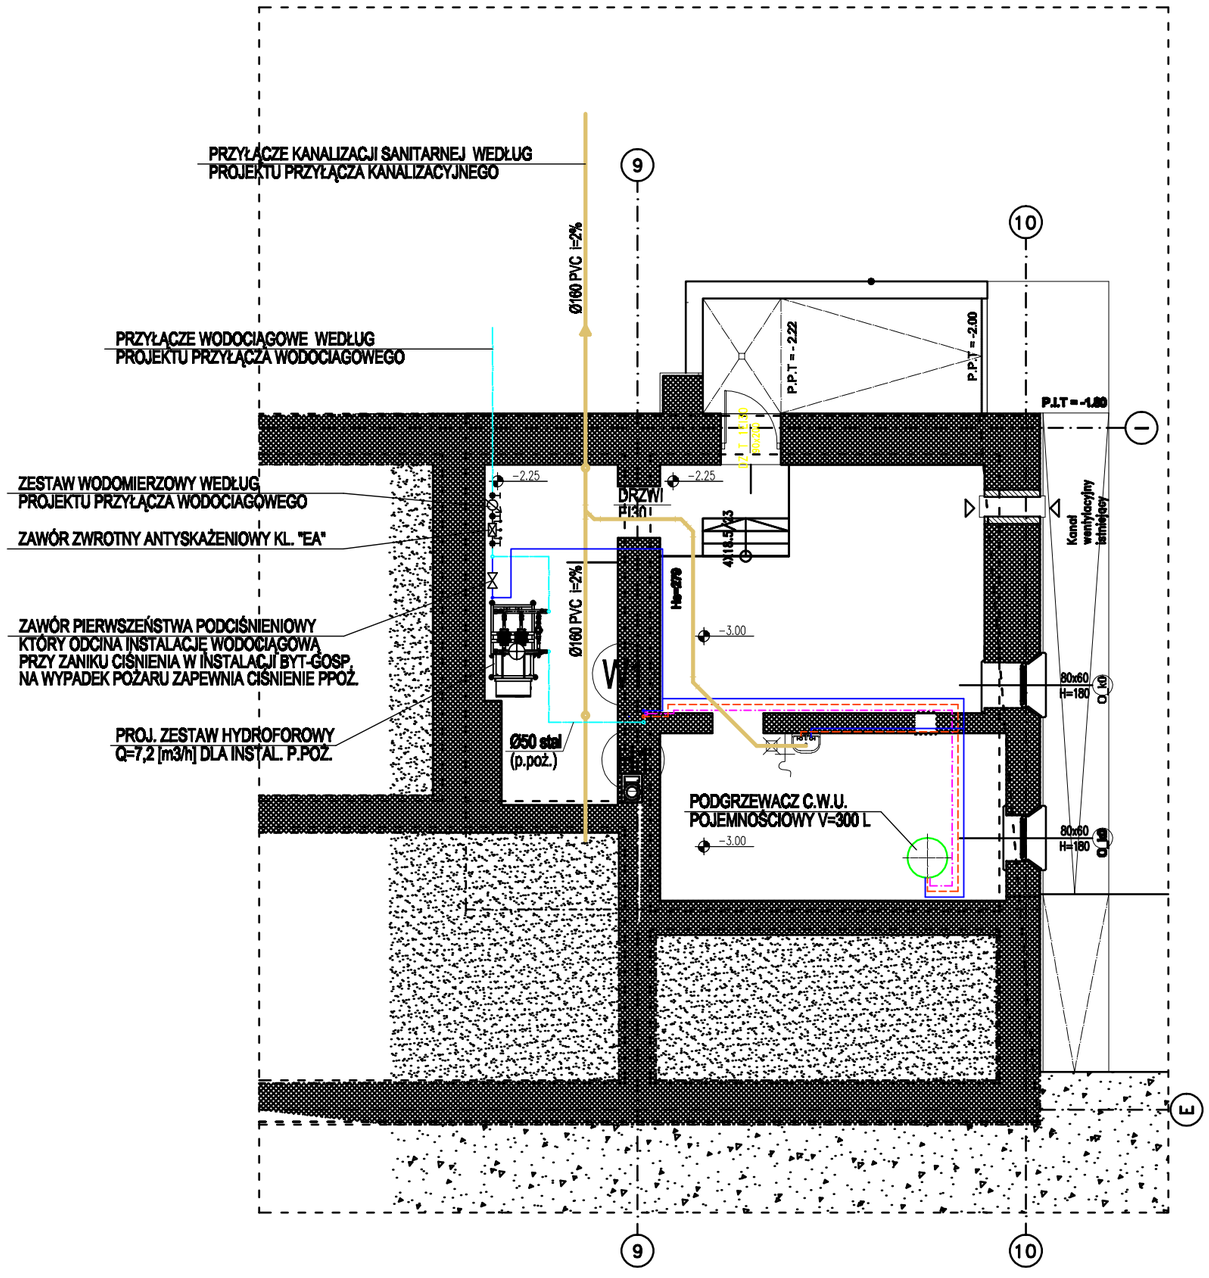

UWAGA !

1. PRZEJŚCIA PROJ. PRZEWODÓW PRZEZ ŚCIANY ODDZIELENIA POŻAROWEGO WYKONAĆ W TULEJACH OGNIOCHRONNYCH O ODPORNOŚCI PRZEGRODY PRZEZ KTÓRĄ PRZECHODZĄ
2. NA INSTALACJI WODOCIĄGOWEJ DO CELÓW BYTOWO-GOSP. ZAINSTALOWAĆ PODCIŚNIENIOWY ZAWÓR PIERWSZEŃSTWA TYPU HONEYWELL VV300 DN 50 LUB PRZEWODY WYKONANE Z MATERIAŁÓW PALNYCH OBUDOWAĆ 2 x PŁYTA GIPS-KARTON

OZNACZENIA

- proj. instalacja wody p.poż. (STAL)
- proj. instalacja wody zimnej
- proj. instalacja wody ciepłej
- proj. instalacja cyrkulacji
- Ø110PVC proj. instalacja kanalizacji sanitarnej
- ZNSW zawór napowietrzająco kanalizacyjny
- zawór odcinający kulowy (średnica zgodna z przewodem)
- HW-25W-30 hydrant Ø25 z wężem półsztywnym L=30 mb w szafce ściennej wnękowej

	IMIĘ I NAZWISKO	NR UPRAWNIEŃ	DATA	PODPIS
PROJEKTOWAŁ:	mgr inż. Maciej Paplurek	SLK/0090/POOS/03 w spec. instalacyjnej	31.08.2015	
SPRAWDZIŁ:	mgr inż. Andrzej Demczyszyn	10/90/BB w spec. instalacyjnej	31.08.2015	

ADRES INWESTYCJI: Łodygowice, działka nr 5061

TEMAT: ROZBIÓRKA FRAGMENTÓW I PRZEBUDOWA ZABYTKOWYCH ZABUDOWAŃ OFICYN PRZY BUDYNKU DWORSKIM W ŁODYGOWICACH w ramach Rewitalizacji kompleksu zamkowo-parkowego w Łodygowicach i utworzenia Centrum Aktywności Lokalnej

TYTUŁ: WEWN. INSTALACJA WOD-KAN RZUT PRZYZIEMIA

SKALA 1:100

NR RYS. IS-1

STR.