


UWAGA !

KOTŁOWNIA WYPOSAŻONA BĘDZIE W AUTOMATYCZNY SYSTEM DETEKCJI GAZU "ASBIG" Z ZAWOREM ODCINAJĄCYM DN50/32 DETEKTOREM GAZU, SYGNALIZACJĄ SWIETLNA I DZWIĘKOWA

PROJ. ZAWÓR ODCINAJĄCY MAG DN50/32 SYSTEMU ASBIG W SKRZYŃCE ŚCIENNEJ

WŁĄCZYĆ DO ISTN. INSTALACJI GAZU

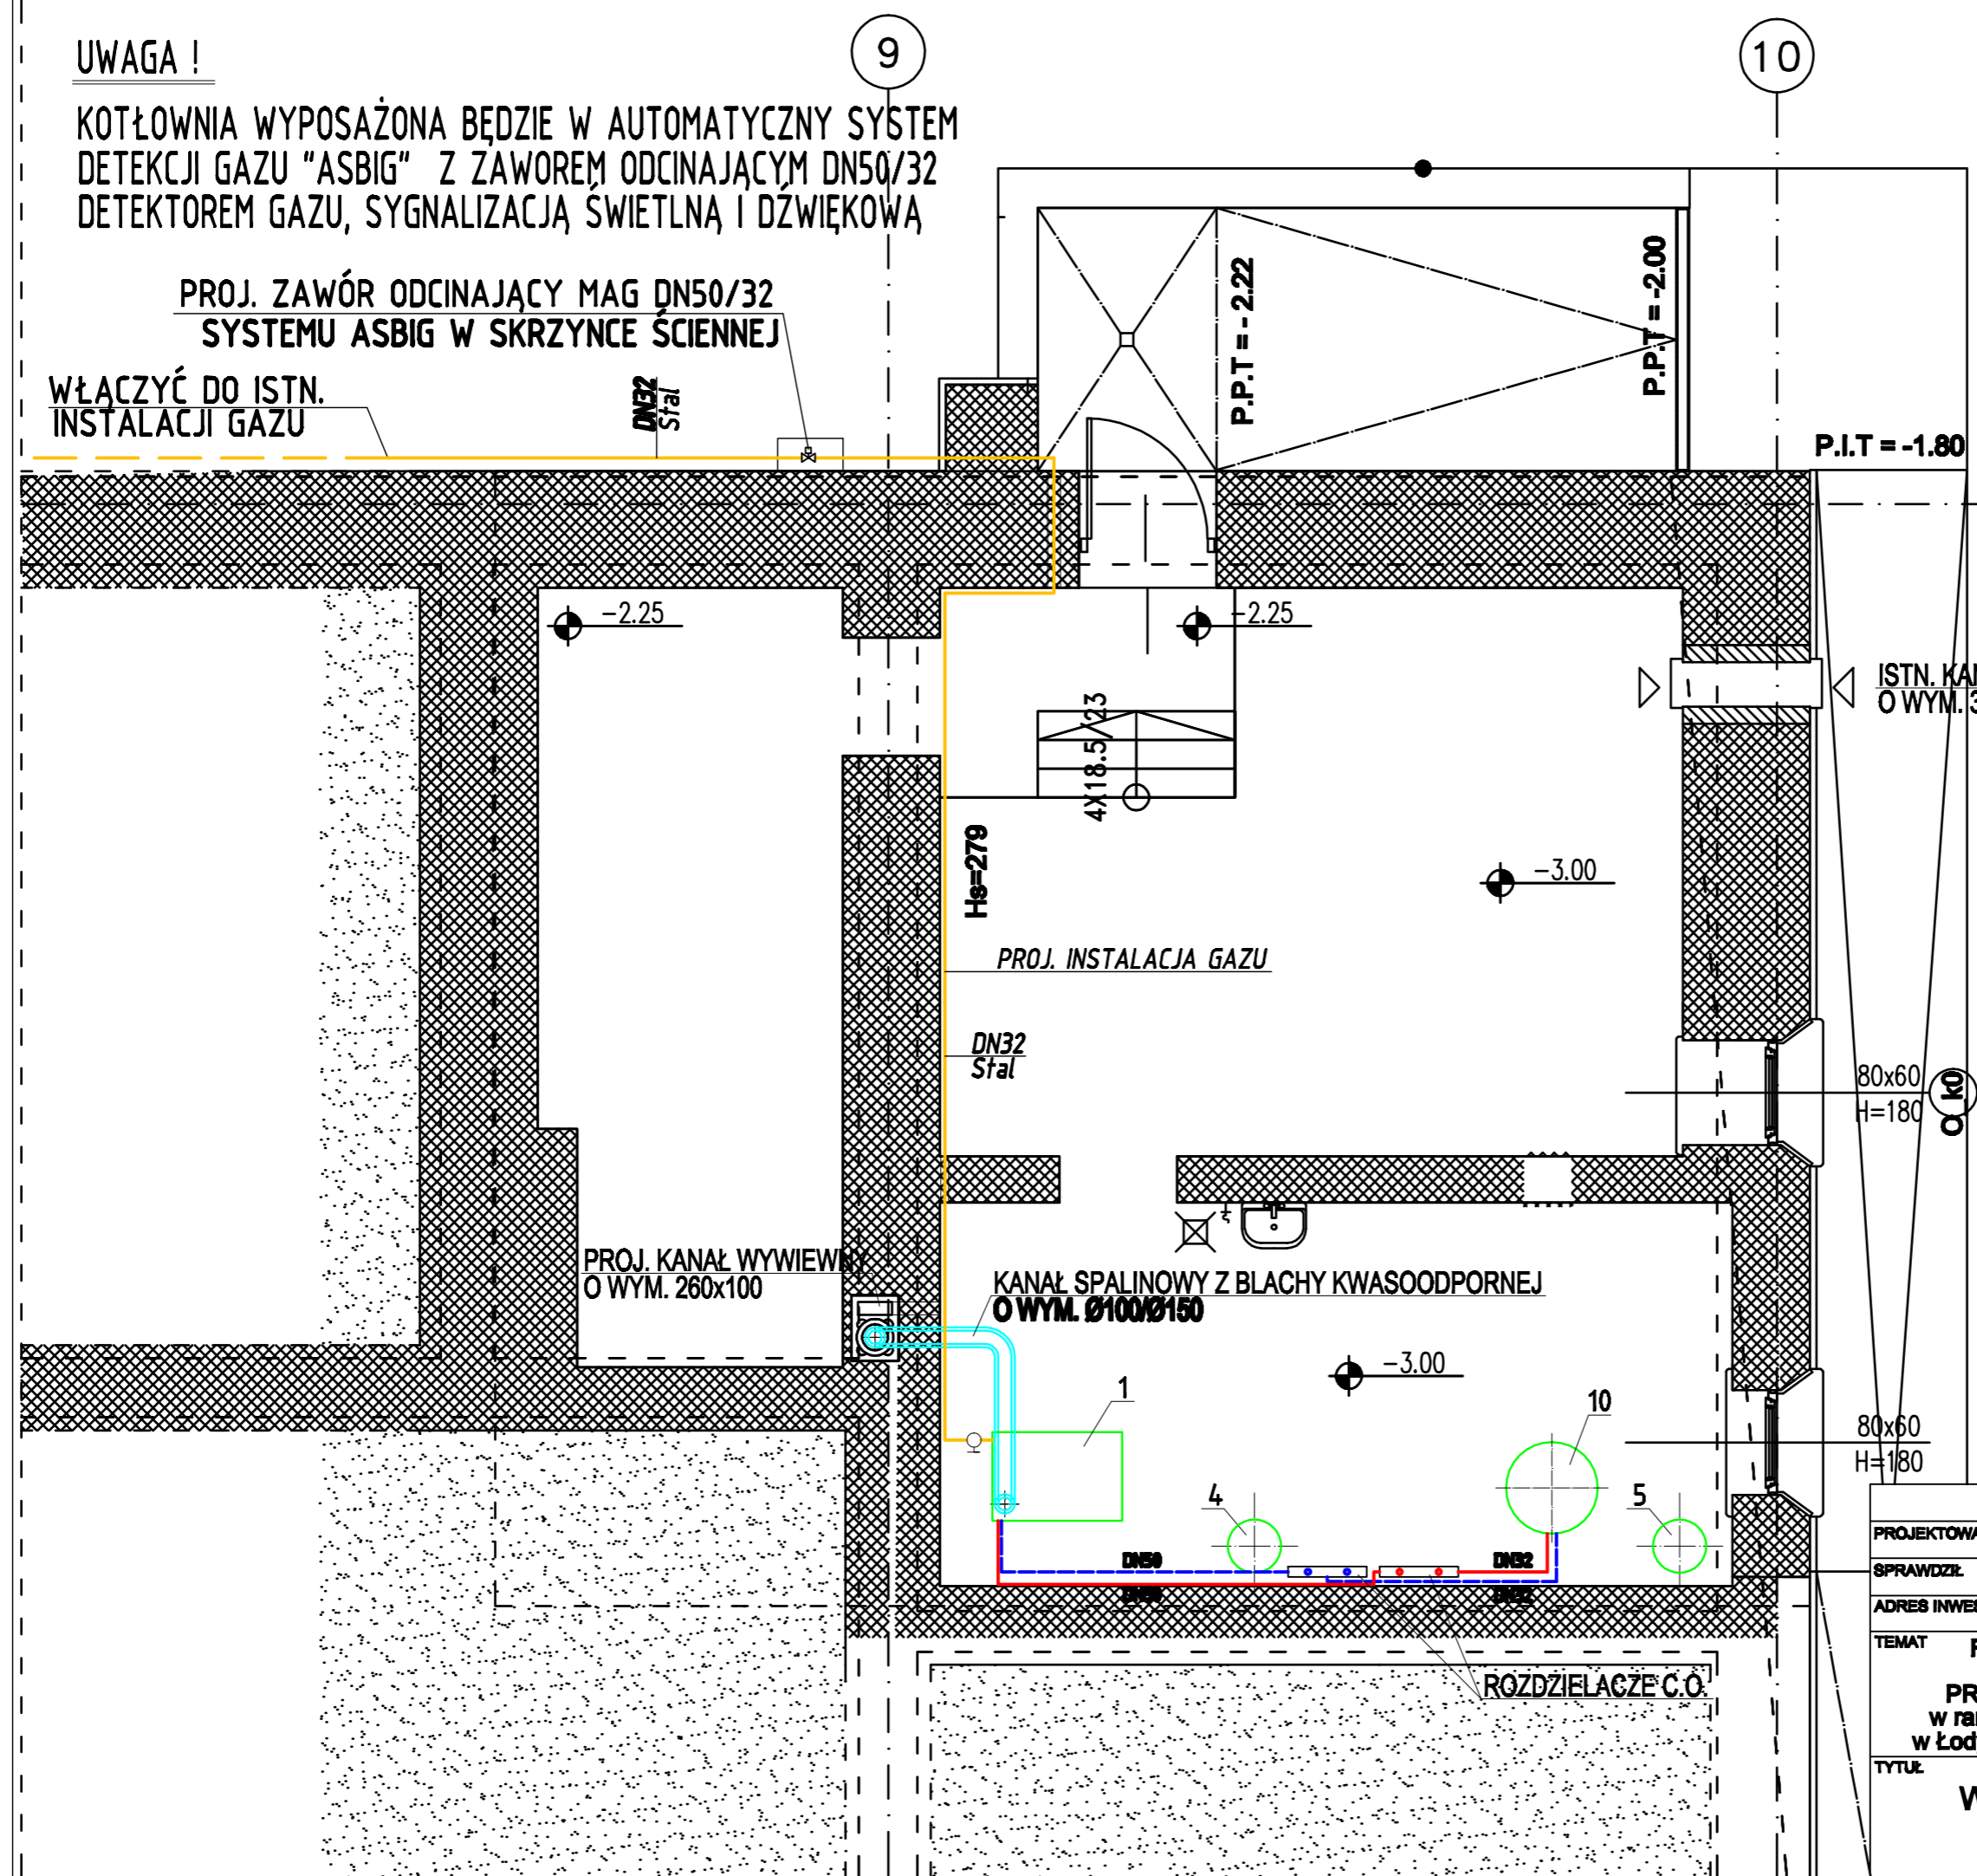

- OZNACZENIA**
- proj. instalacja gazu
 - istn. instalacja gazu
 - proj. inst. c.o. zasilanie
 - proj. inst. c.o. powrót

	IMIĘ I NAZWISKO	NR UPRAWNIEN	DATA	PODPIS
PROJEKTOWAŁ	mgr inż. Maciej Papiurek	SLK/0090/POC/03 w spec. instalacyjnej	31.08.2015	
SPRAWDZIŁ	mgr inż. Andrzej Demczyszyn	10/80/BB w spec. instalacyjnej	31.08.2015	
ADRES INWESTYCJI	Łodygowice, działka nr 5061			
TEMAT	ROZBIÓRKA FRAGMENTÓW I PRZEBUDOWA ZABYTKOWYCH ZABUDOWAŃ OFICYN PRZY BUDYNKU DWORSKIM W ŁODYGOWICACH w ramach Rewitalizacji kompleksu zamkowo-parkowego w Łodygowicach i utworzenia Centrum Aktywności Lokalnej			
TYTUŁ	WEWN. INSTALACJA GAZU RZUT KOTŁOWNI		SKALA 1:50	
	NR RYS.	STR.	IS-8	