


ORIENTACJA

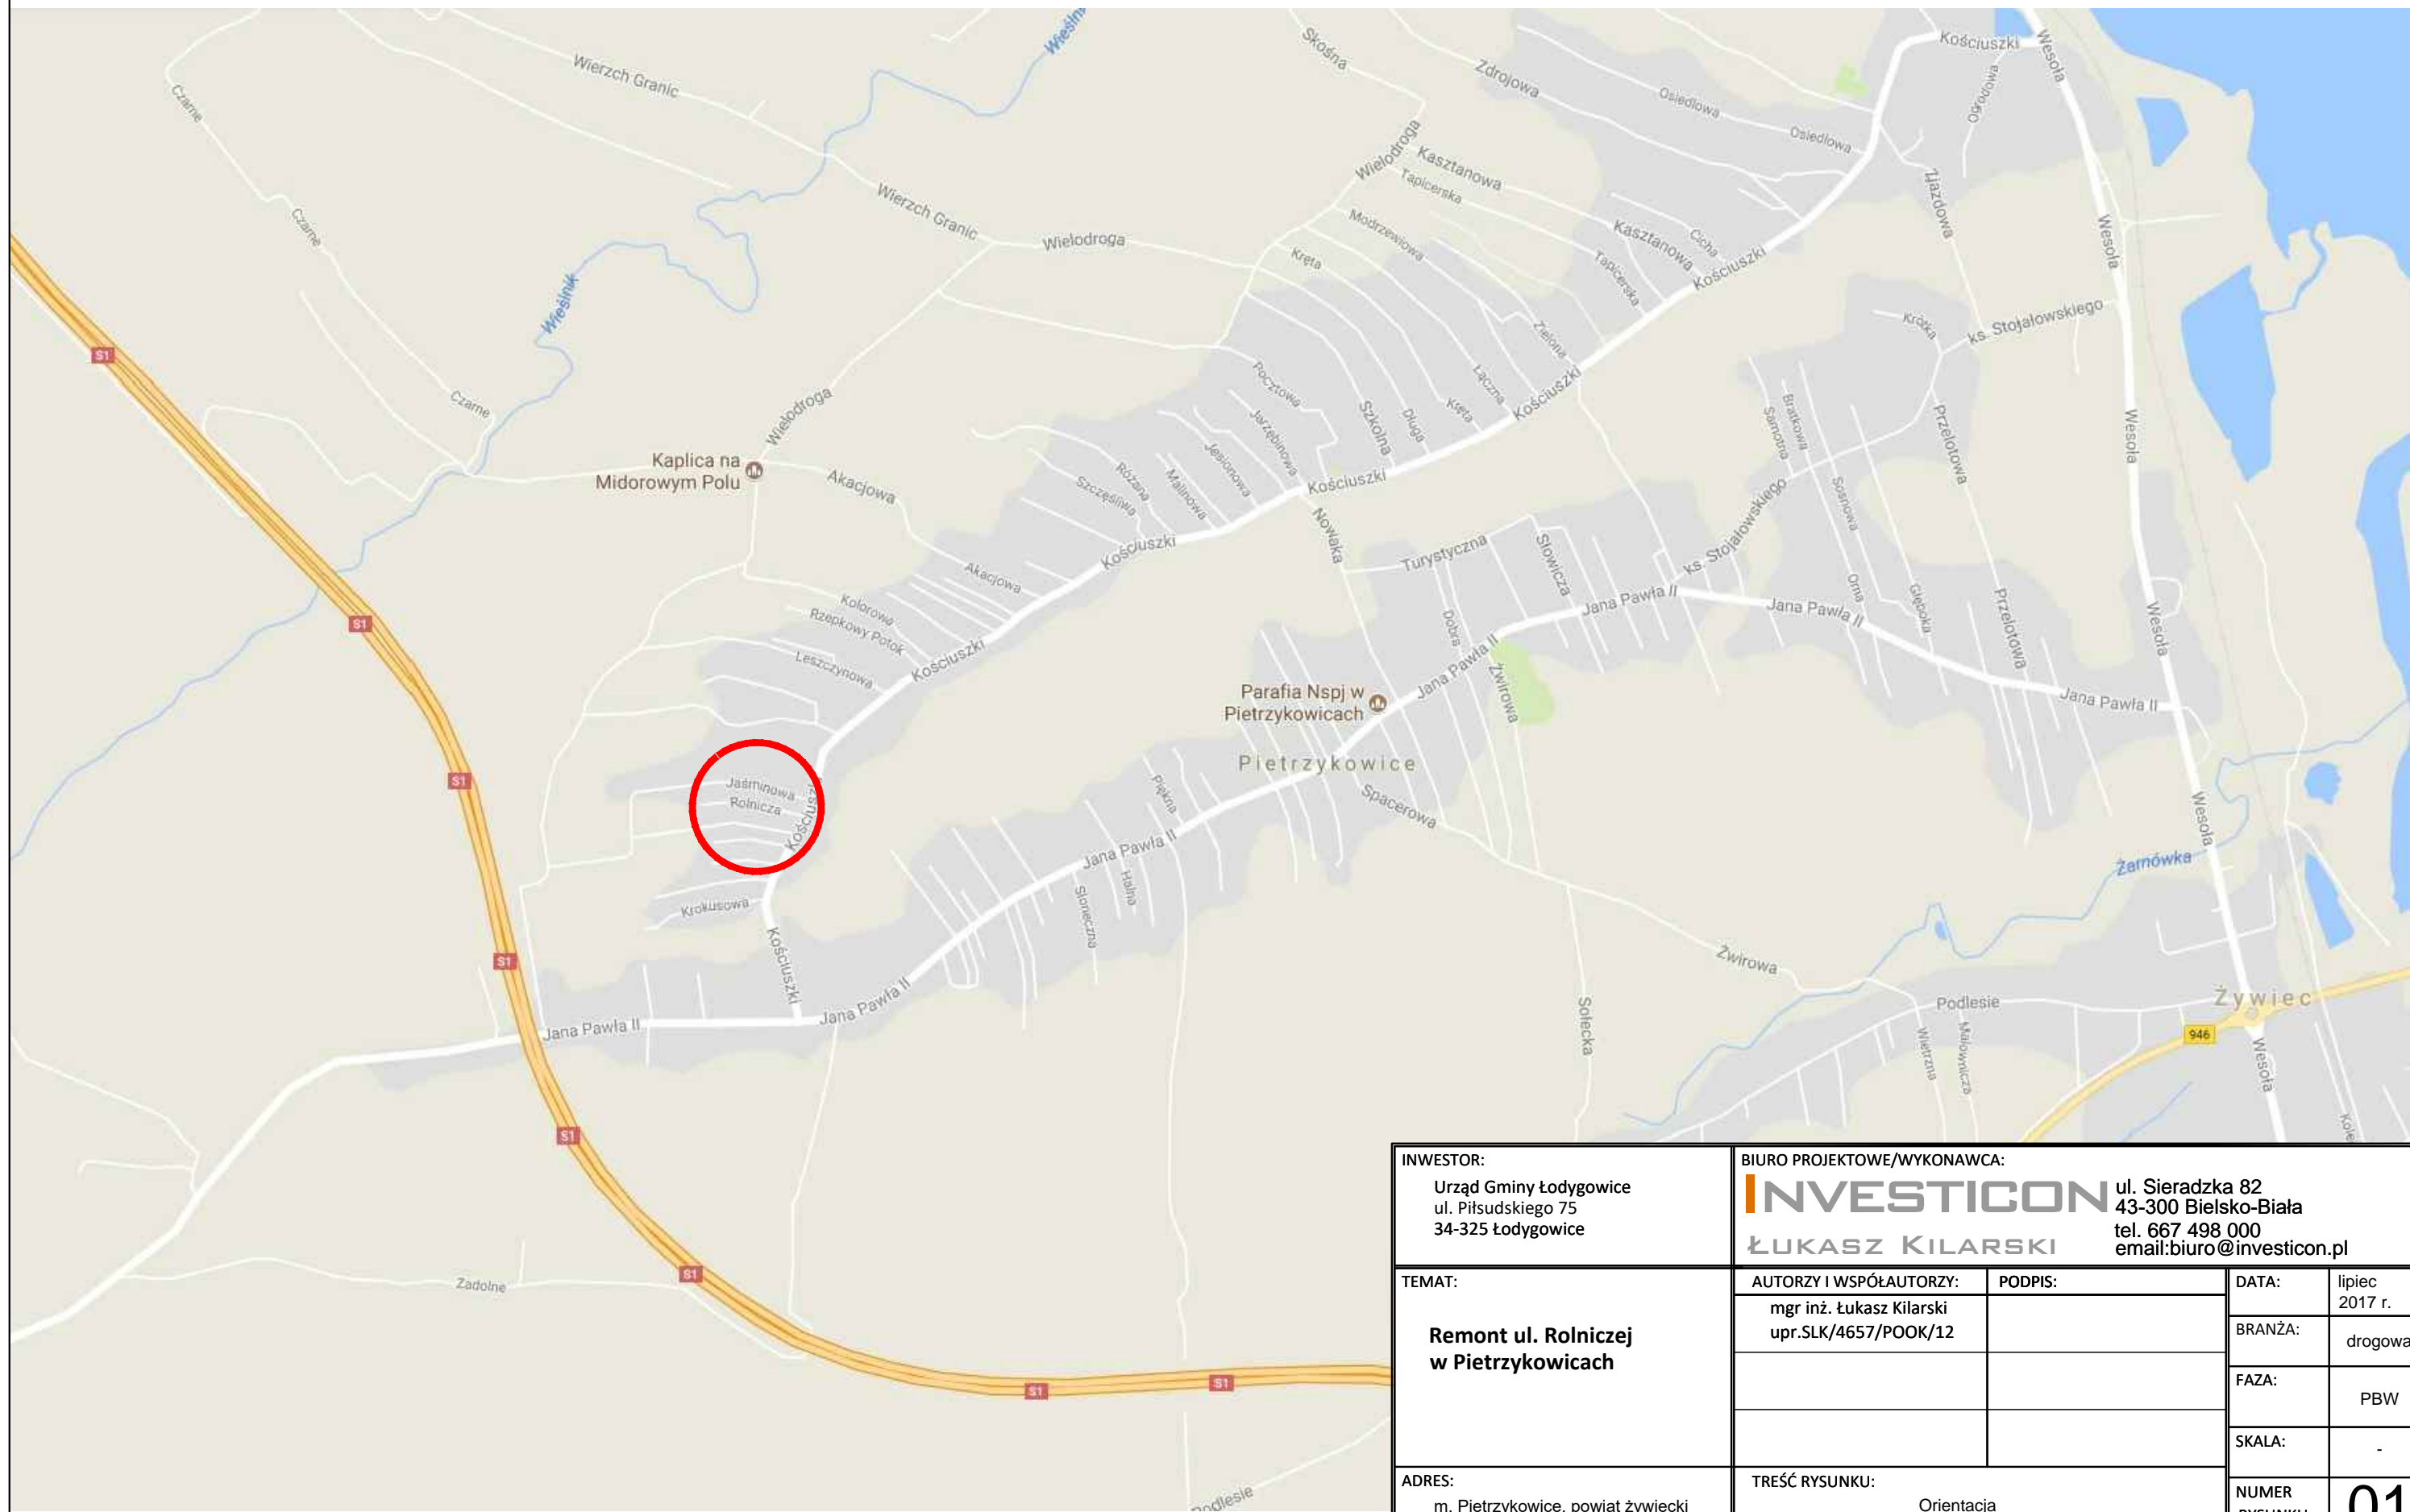

INWESTOR: Urząd Gminy Łodygowice ul. Piłsudskiego 75 34-325 Łodygowice		BIURO PROJEKTOWE/WYKONAWCA: INVESTICON ul. Sieradzka 82 43-300 Bielsko-Biała tel. 667 498 000 email: biuro@investicon.pl ŁUKASZ KILARSKI		
TEMAT: Remont ul. Rolniczej w Pietrzykowicach	AUTORZY I WSPÓLAUTORZY: mgr inż. Łukasz Kilarski upr.SLK/4657/POOK/12	PODPIS:	DATA: lipiec 2017 r.	
			BRANŻA: drogowa	
			FAZA: PBW	
			SKALA: -	
ADRES: m. Pietrzykowice, powiat żywiecki woj. śląskie	TREŚĆ RYSUNKU: Orientacja		NUMER RYSUNKU: 01	

Wszelkie prawa autorskie do niniejszego rysunku i związanych z nim projektów są zastrzeżone dla firmy Investicon. Jakikolwiek powielanie lub reprodukcje bez zgody firmy Investicon oraz udostępnianie osobom trzecim jest zabronione.