


DETAL DOMEK DLA OWADÓW
SKALA 1:100

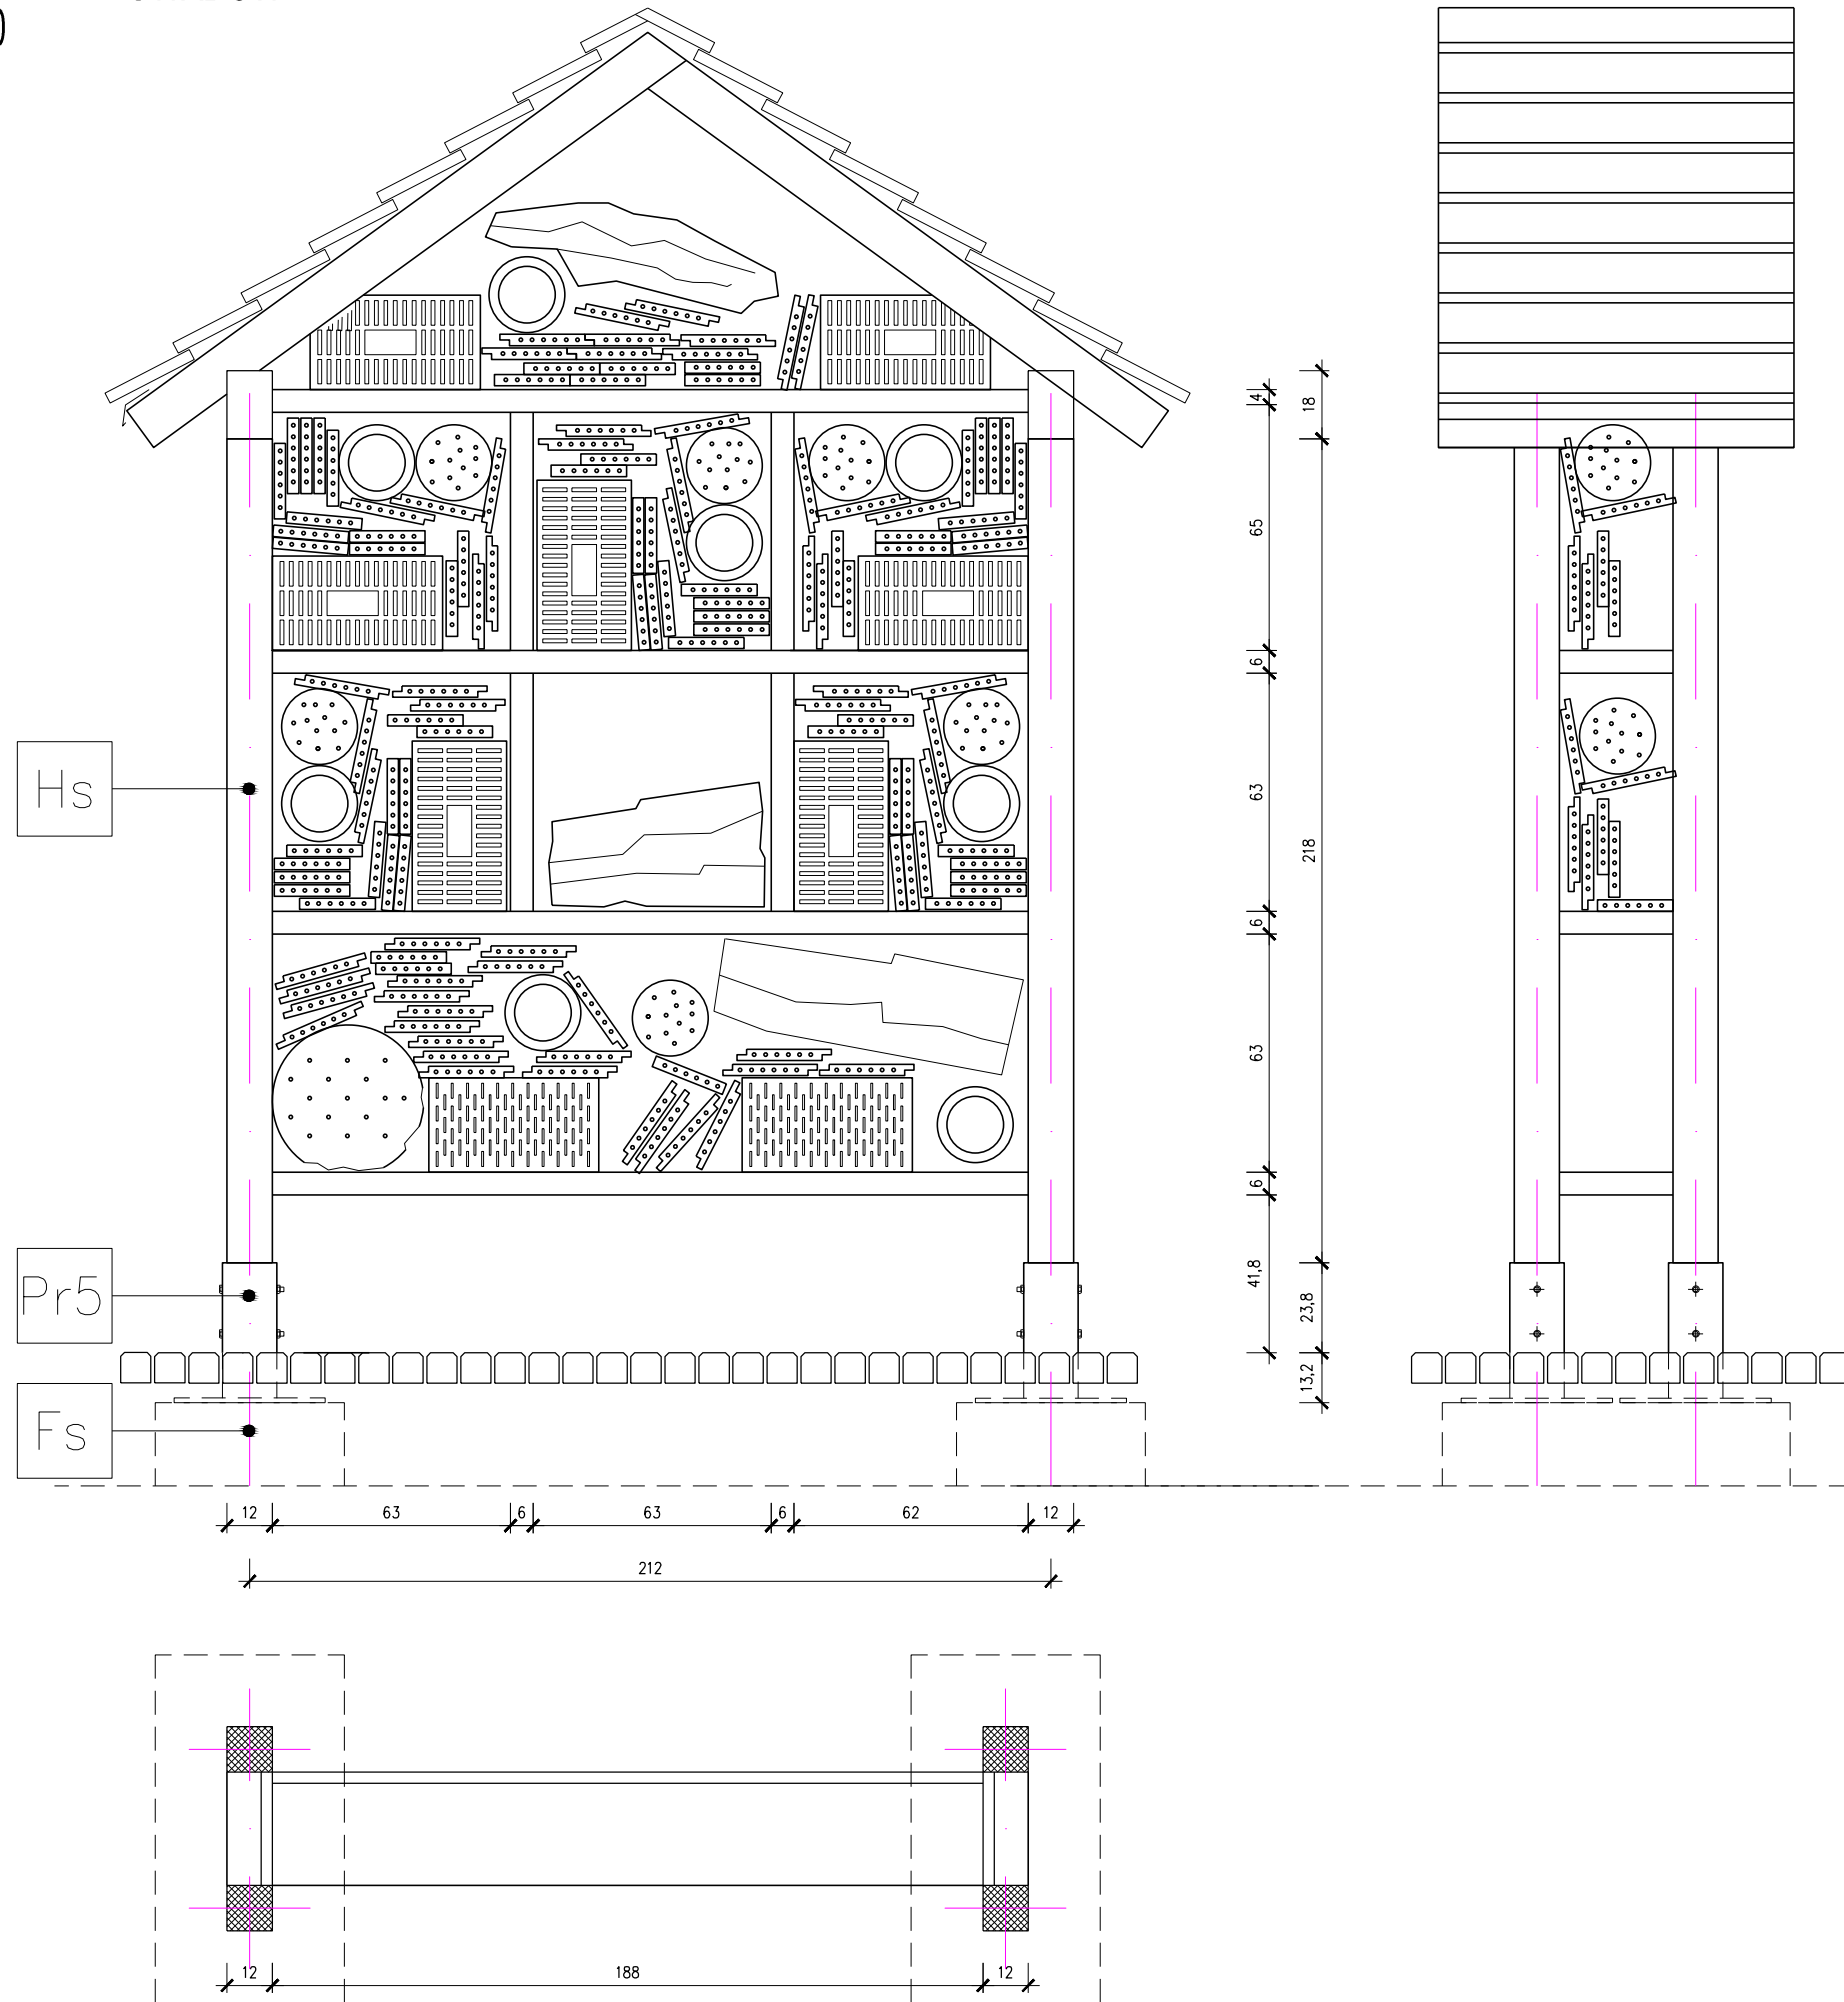

RYSunEK ROZPATRYWAĆ WRAZ Z OPISEM, ZE SPECYFIKACJAMI I PRZEDMIAREM



UL. KRASIŃSKIEGO 5
34-300 ŻYWIEC

STADIUM
PROJEKT BUDOWLANY

BRANZA
ARCHITEKTURA

ADRES:
ZARZECZE.dz.nr:11000/70.11000/62.11000/57.360/10.400/2.398/3.397/3.396/3

INWESTOR:
GMINA ŁODYGOWICE
UL. Piłsudskiego 75, 34-325 Łodygowice

TEMAT:
DOKUMENTACJA ARCHITEKTONICZNA NA OBIEKTY INŻYNIERSKIE NAD BRZEGIEM JEZIORA W ZADANIU P.T.
BUDOWA I MODERNIZACJA INFRASTRUKTURY UŻYTKU PUBLICZNEGO W RAMACH DZIAŁAŃ ZMNIEJSZAJĄCYCH
PRESJĘ RUCHU TURYSTYCZNEGO NA ŚRODOWISKO W GMINIE ŁODYGOWICE

TRESC RYSUNKU
DETAL DOMKU DLA OWADÓW

SKALA
1:100

NR RYS. REK
D1.7 A

AUTORZY:
Mgr inż. arch. Magdalena Piątek - architekt

UPRAWNIENIA:
53/06/SLOKK/II

Mgr inż. arch. Joanna Janik-Łopata - architekt spr.

MPOIA/022/2003

Mgr inż. arch. Daniel Tiałka

NR DATA
LISTOPAD 2015

ZMIANY
ORYGINALNY RYSUNEK

NR PROJEKTU