P7 PLACYK SCIEZKA
RZUT, SKALA 1:50

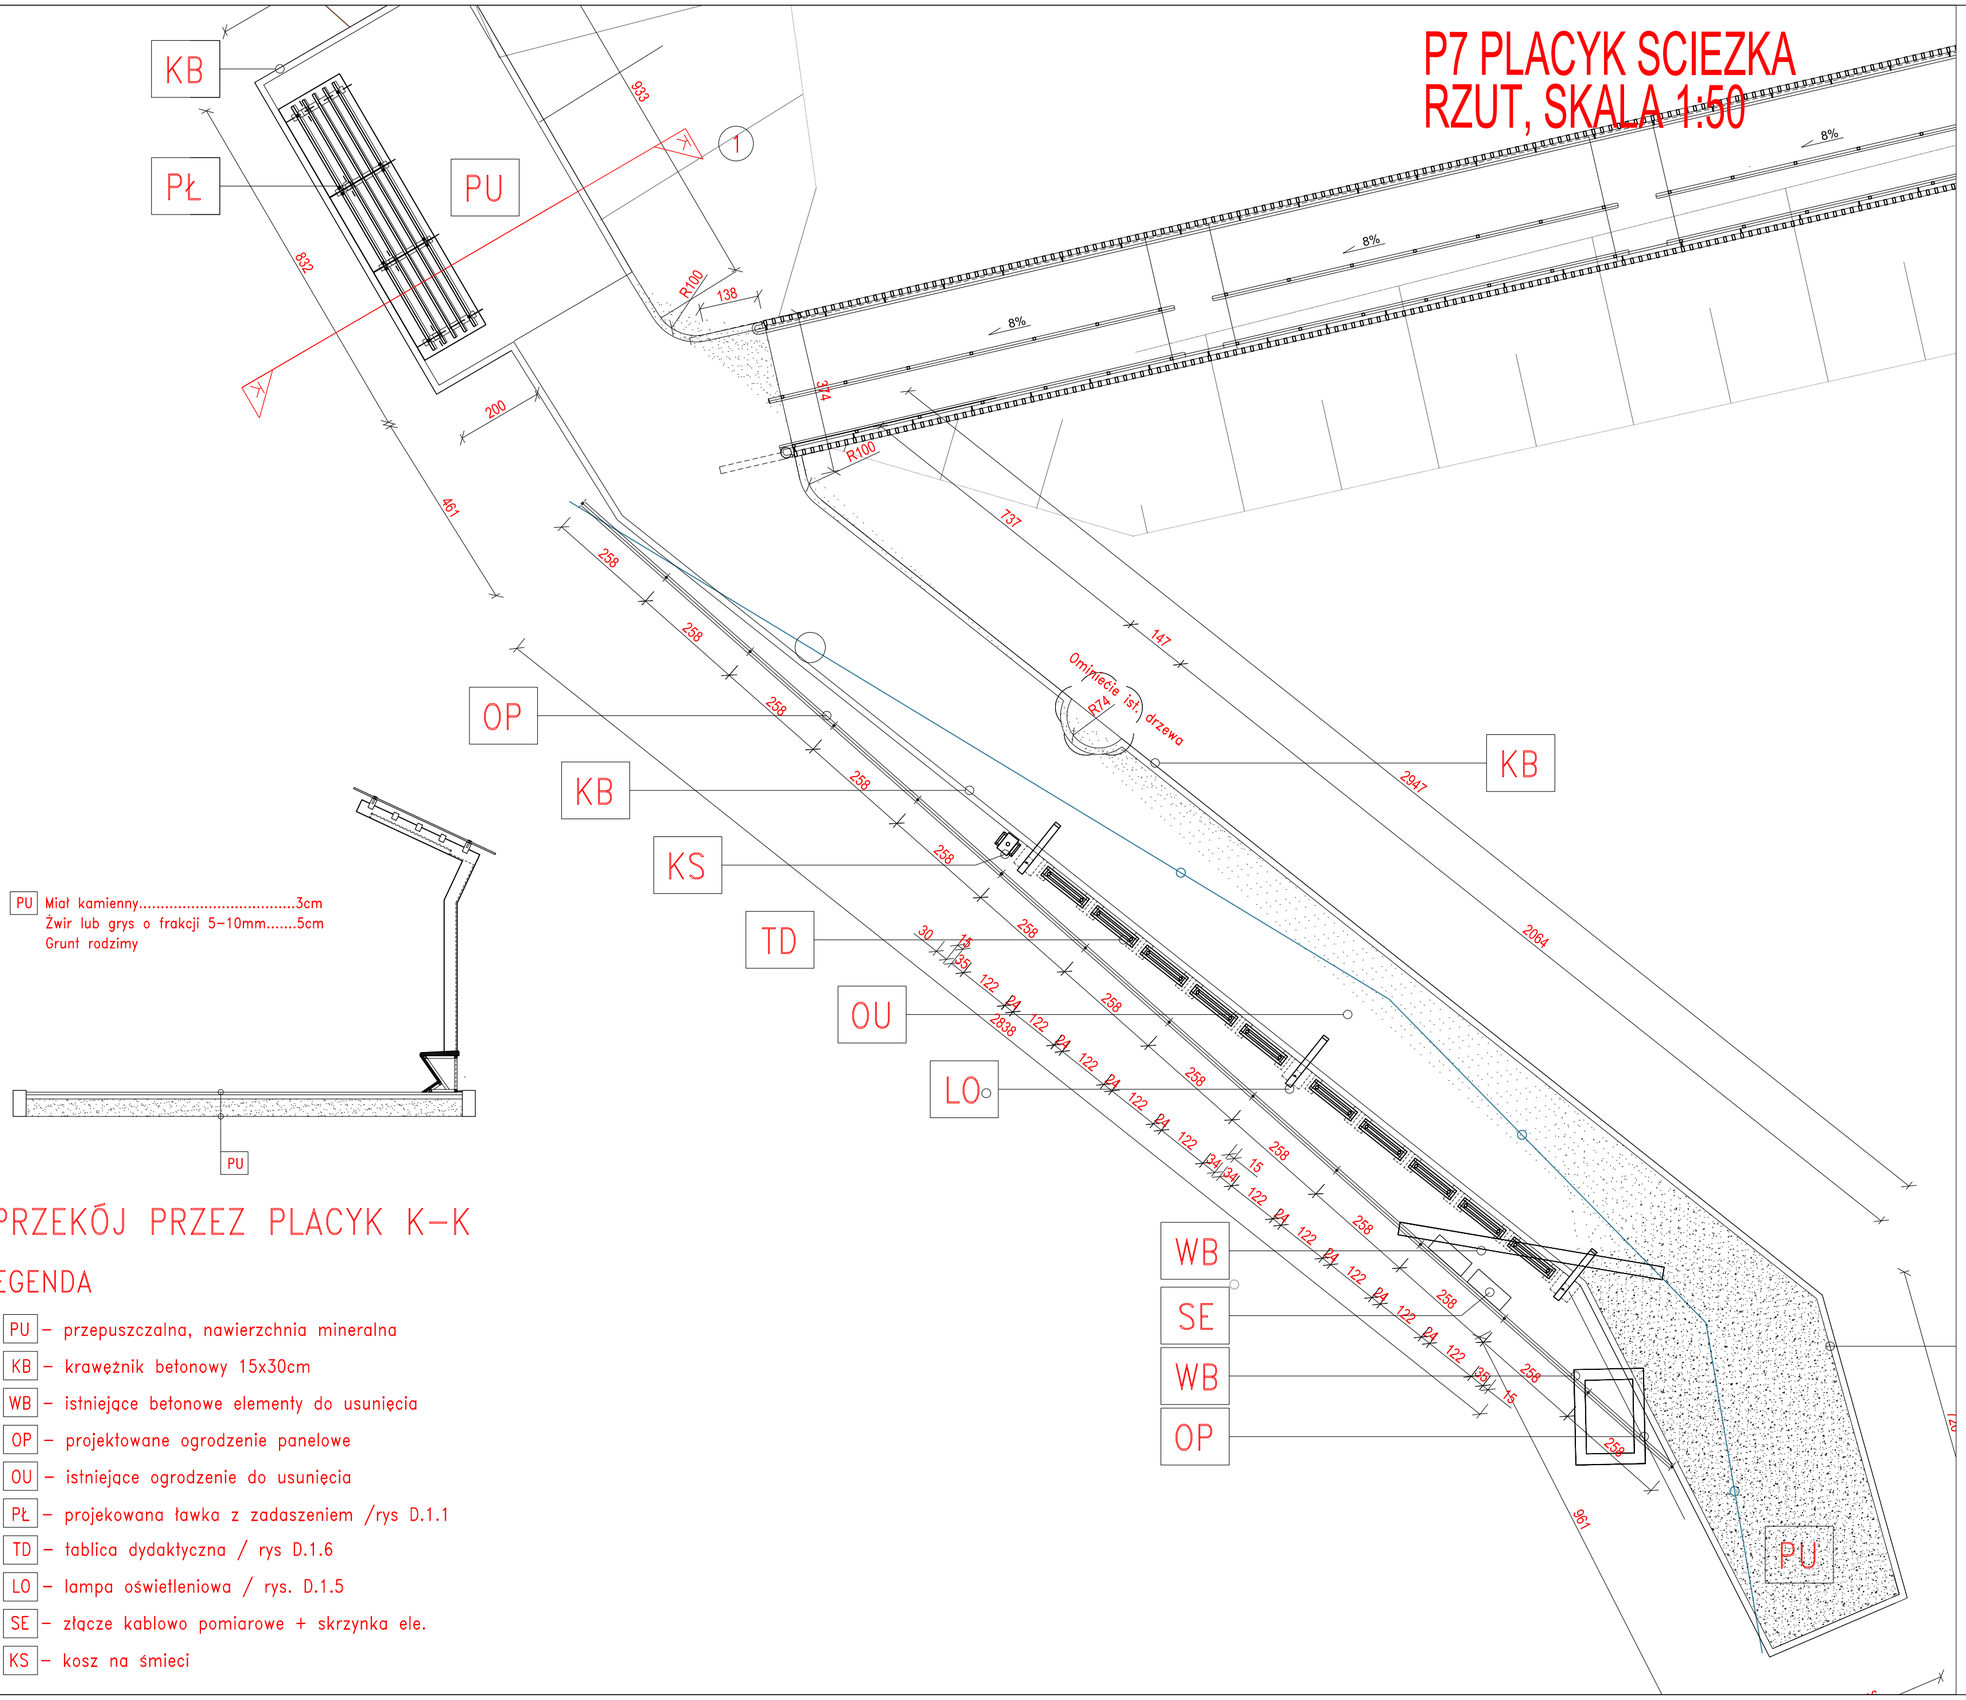

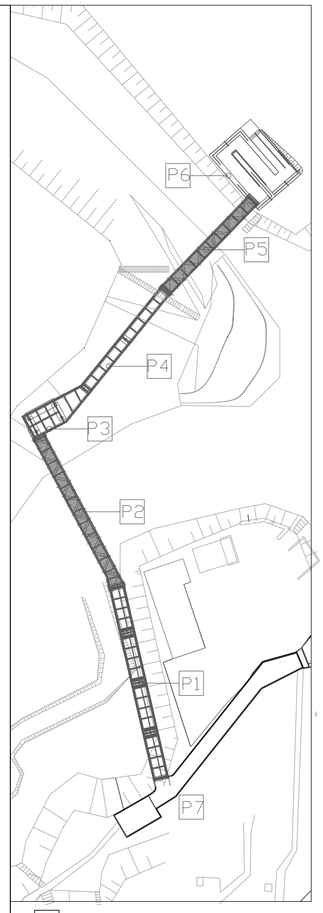

P7 - ŚCIEŻKA - PUNKT EDUKACYJNY

P1 – MOLO

P2 – KŁADKA

P3 – PLATFORMA

P4 – MOLO

P5 – KŁADKA

P6 - POCHYLNIA TERENOWA

PU Miał kamienny.....3cm
Żwir lub grys o frakcji 5–10mm.....5cm
Grunt rodzimy

PRZEKÓJ PRZEZ PLACYK K–K

LEGENDA

- PU – przepuszczalna, nawierzchnia mineralna
- KB – krawężnik betonowy 15x30cm
- WB – istniejące betonowe elementy do usunięcia
- OP – projektowane ogrodzenie panelowe
- OU – istniejące ogrodzenie do usunięcia
- PŁ – projekowana ławka z zadaszeniem /rys D.1.1
- TD – tablica dydaktyczna / rys D.1.6
- LO – lampa oświetleniowa / rys. D.1.5
- SE – złącze kablowo pomiarowe + skrzynka ele.
- KS – kosz na śmieci

RYSUNEK ROZPATRYWAĆ WRAZ Z OPISEM, ZE SPECYFIKACJAMI I PRZEDMIAREM

mpstudio
PRACOWNIA ARCHITEKTONICZNA
UL. KRASIŃSKIEGO 5
34-300 ŻYWIEC

STADIUM: PROJEKT BUDOWLANY
BRANŻA: ARCHITEKTURA

ADRES:
ZARZECZE, DZIAŁKI NR:360/10, 11000/57, 11000/62, 11000/65, 11000/70, 6012/2, 412/2, 400/2, 398/3, 397/3, 396/3,414/1

INWESTOR:
GMINA LODYGOWICE
UL. Piłsudskiego 75, 34-325 Lodygowice

TEMAT:
DOKUMENTACJA ARCHITEKTONICZNA NA OBIEKTY INŻYNIERSKIE NAD BRZEGIEM JEZIORA W ZADANIU P.T.: BUDOWA I MODERNIZACJA INFRASTRUKTURY UŻYTKU PUBLICZNEGO W RAMACH DZIAŁAŃ ZMNIEJSZAJĄCYCH PRESJĘ RUCHU TURYSTYCZNEGO NA ŚRODOWISKO W GMINIE LODYGOWICE

TREŚĆ RYSUNKU: PLACYK- PUNKT EDUKACYJNY
PRZEKRÓJ K - K

SKALA: 1:100
NR RYS. R 1.0
RYS. A

AUTORZY:
Mgr inż. arch, Magdalena Piątek - architekt

UPRAWNIENIA:
S3/06/SLOKK/II

Mgr inż. arch, Joanna Janik-Łopata - architekt spr.
MPOIA/022/2003

Mgr inż. arch, Daniel Tlałka

NR: DATA: LISTOPAD 2015
ZMIANY: ORYGINALNY RYSUNEK

NR PROJEKTU: 10/2015