


SEGMENT "B"

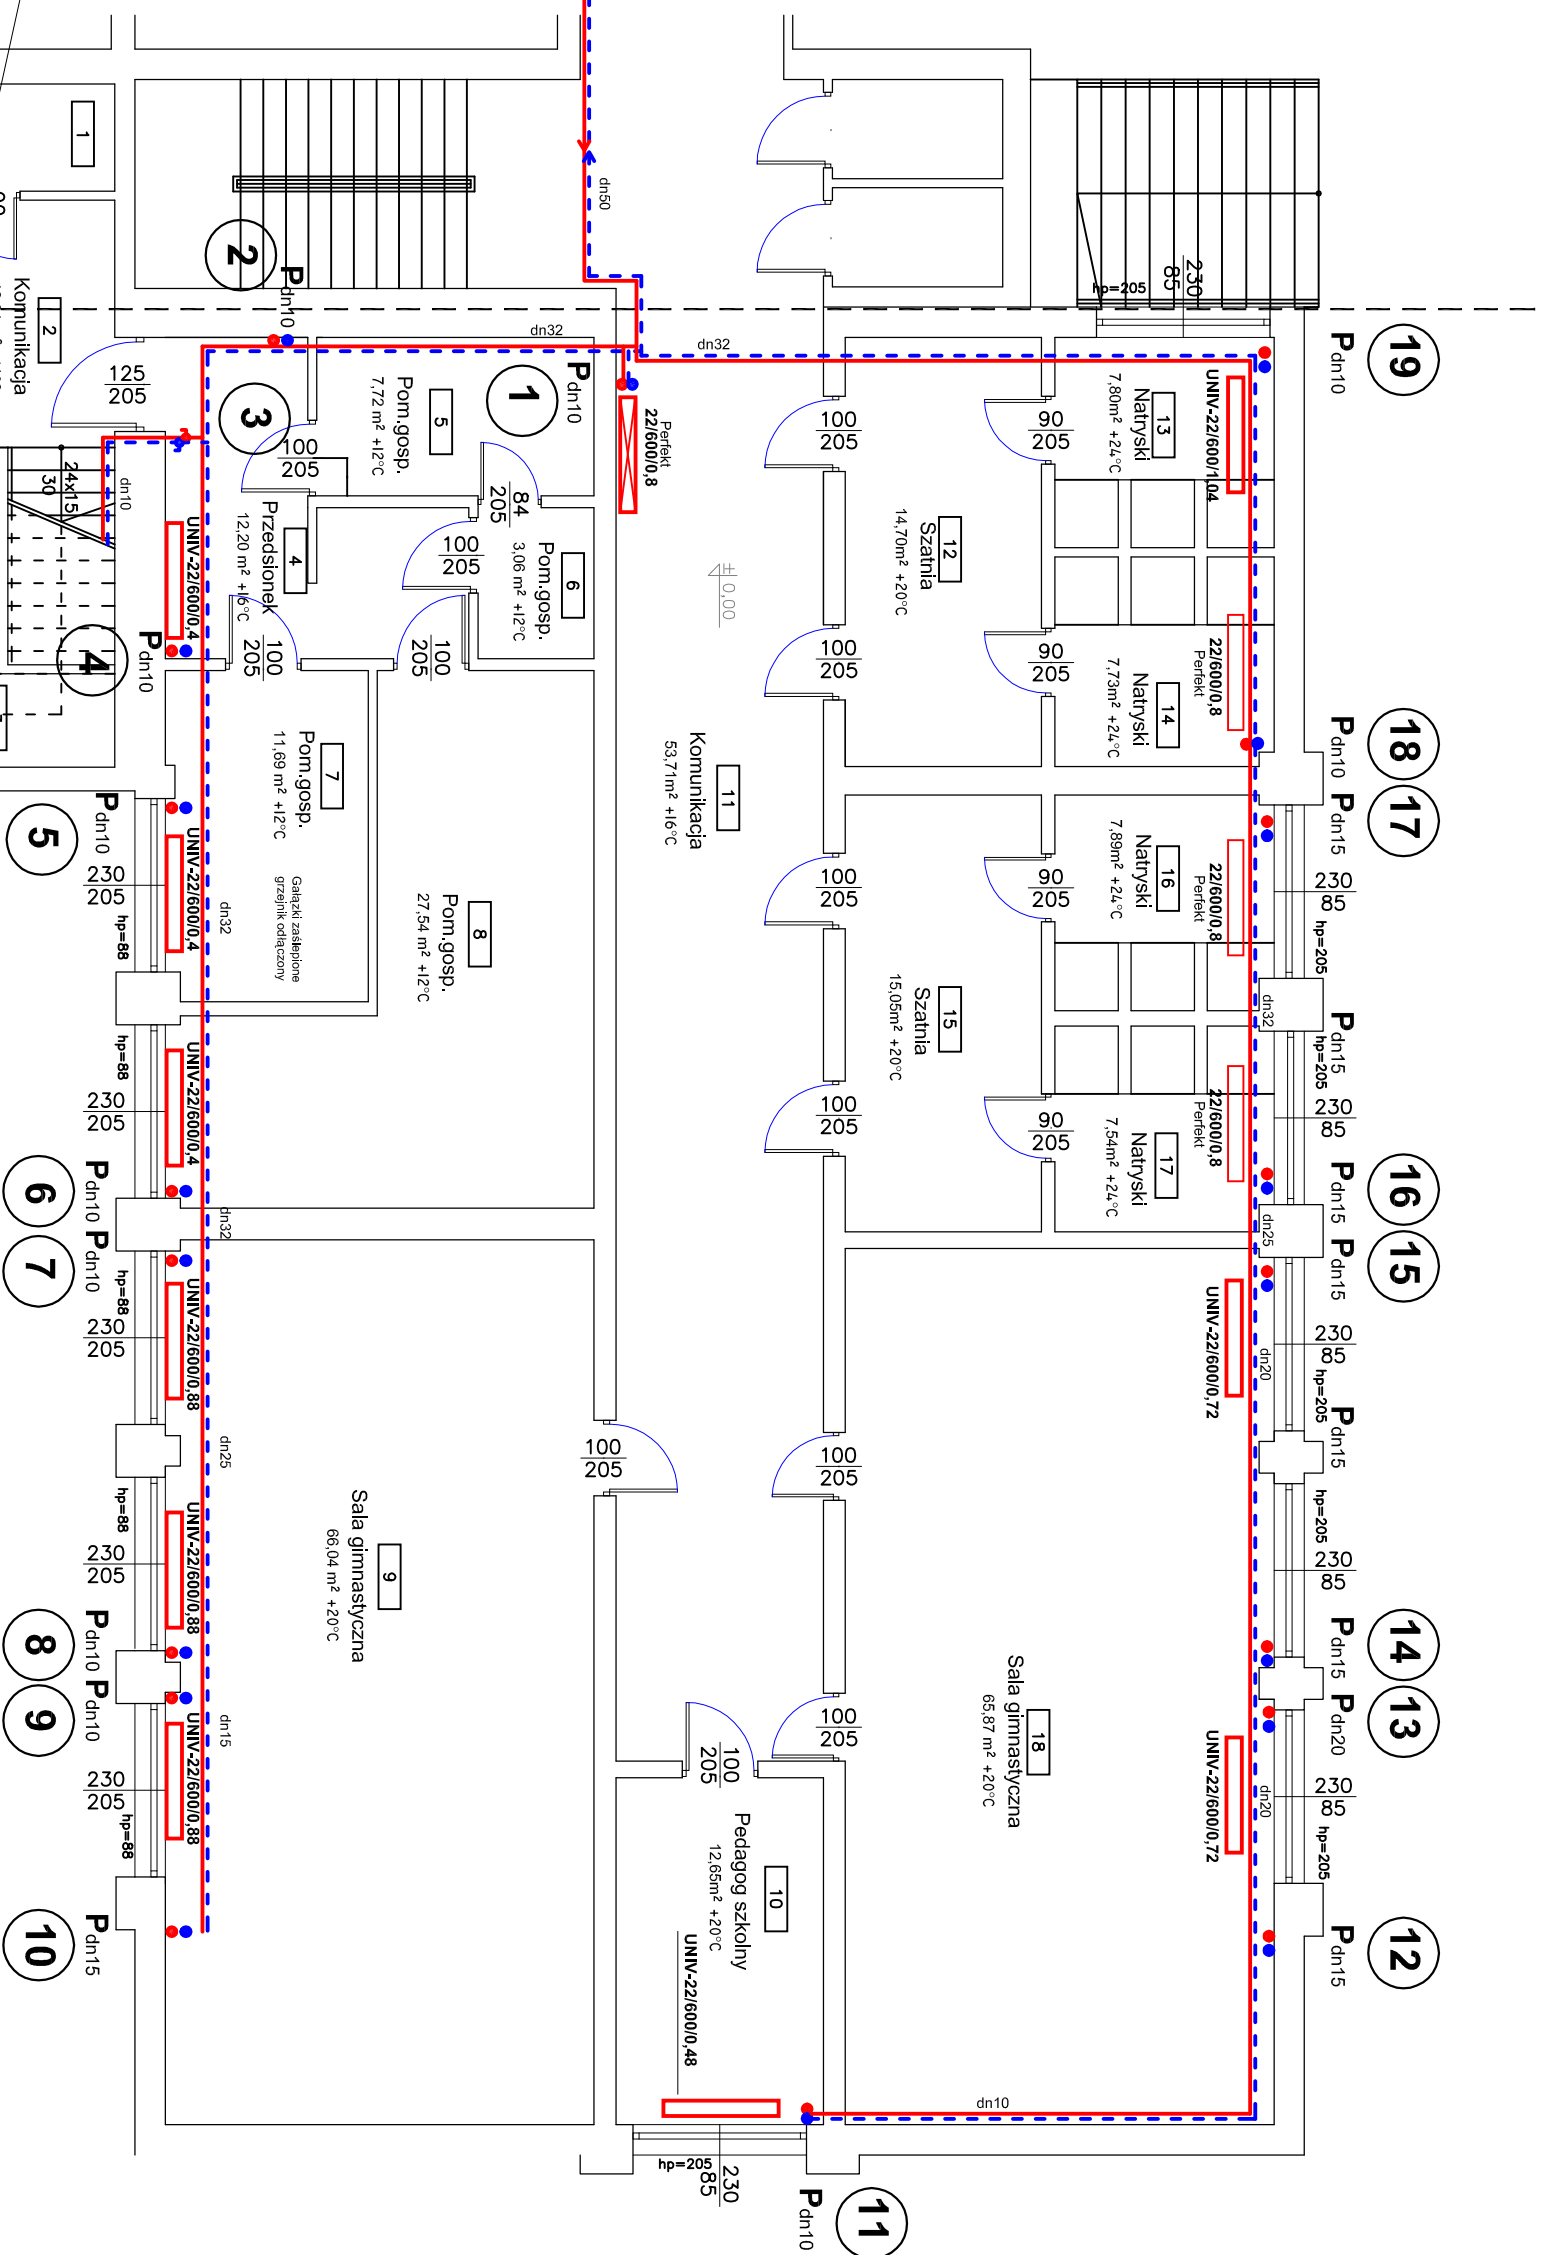

- Legenda:**
- grzejnik stalowy płytowy projektowany
 - grzejnik stalowy płytowy istniejący
 - grzejnik stalowy płytowy z przeniesienia

Imię i nazwisko nr uprawnień:	data i podpis:	Investor: Urząd Gminy w Łodygowicach 34-325 Łodygowice ul. Piłsudskiego 75	Temat: Projekt techniczny przebudowy instalacji CO	podz. 1: 100	Segment A Rzut parteru	Nr rys: 1
Projektant: mgr inż. K. Sowa 60/82 B-B	05.2008:	Obiekt: Termomodernizacja budynków Zespołu Szkół Ogólnokształcących w Łodygowicach ul. Piłsudskiego 121				
Sprawca: mgr inż. Z. Traczewski 33/82 B-B	05.2008:					

Pomieszczenia 1,0 i 1,1 hydraulicznie przypisane do segmentu "B"