


ZESTAWIENIE POWIERZCHNI-PODDASZE D

3.01	KLATKA SCHODOWA płytki lastriko	23,80m ²
3.02	PRZEDPOKÓJ parkiet	8,74m ²
3.03	POKÓJ parkiet	24,86m ²
3.04	ŁAZIENKA płytki ceramiczne	4,10m ²
3.05	KUCHNIA parkiet	25,55m ²
3.06	SPIŻARNIA PCV	5,19m ²
3.07	KUCHNIA	9,71m ²
3.08	SPIŻARNIA	16,04m ²
3.09	ŁAZIENKA płytki ceramiczne	4,02m ²
3.10	SYPIALNIA parkiet	13,38m ²
3.11	POKÓJ parkiet	16,78m ²
3.12	PRZEDPOKÓJ parkiet	16,61m ²
RAZEM:		168,78m ²

UWAGA: podano powierzchnie posadzki
STOLARKA OKIENNA DREWNIANA SKRZYNKOWA

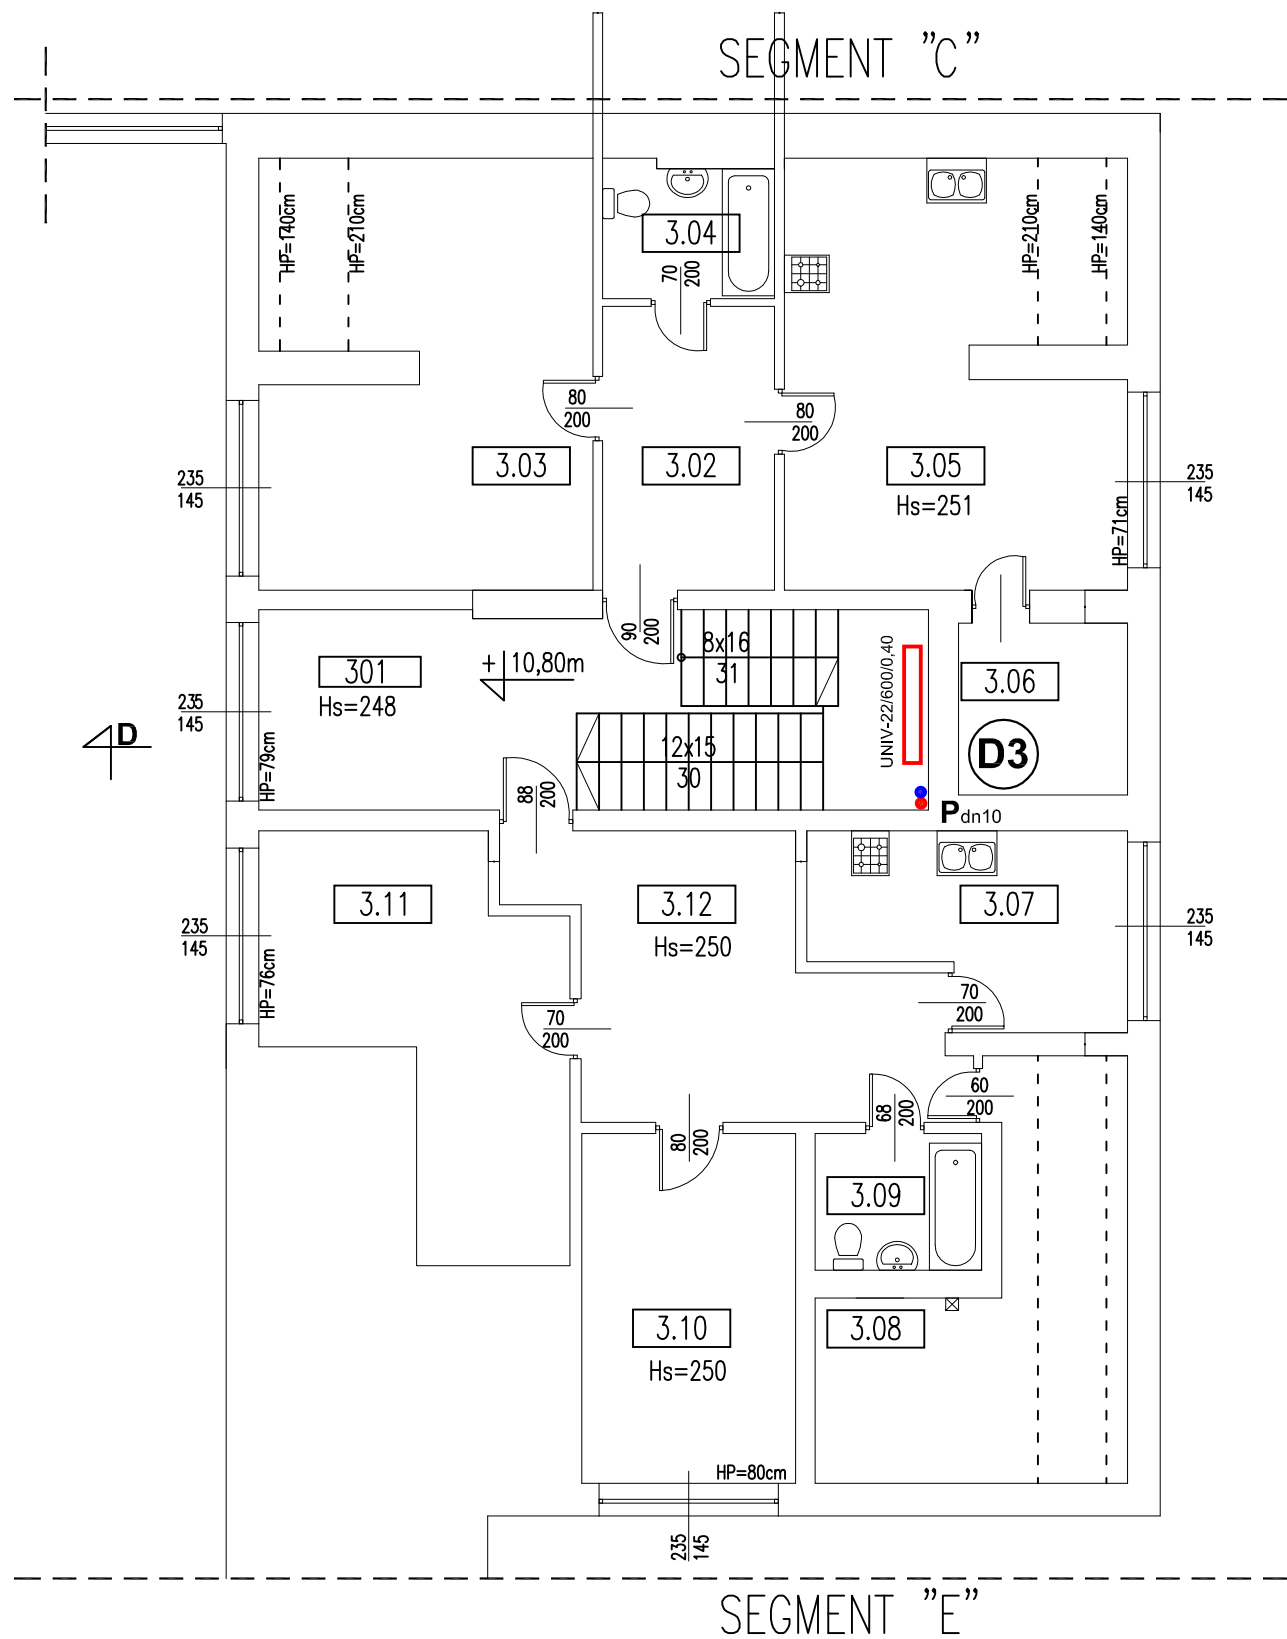

LEGENDA:

- 22/600/1.0 - grzejnik stalowy płytowy projektowany
- 22/600/1.0 - grzejnik stalowy płytowy istniejący

Imię i nazwisko nr uprawnień:	data i podpis:	Inwestor: Urząd Gminy w Łodygowicach 34-325 Łodygowice ul. Piłsudskiego 75		
Projektował: mgr inż. K. Sowa 60/82 B-B	05.2008:	Obiekt: Termomodernizacja budynków Zespołu Szkół Ogólnokształcących w Łodygowicach ul. Piłsudskiego 121		
Sprawdził: mgr inż. Z. Traczewski 33/82 B-B	05.2008:	Temat: Projekt techniczny przebudowy instalacji CO	podz. 1: 100	Nr rys: 12
			Segment D Rzut II piętra	