


ZESTAWIENIE POWIERZCHNI- 1.PIĘTRO D

2.01	KORYTARZ plytki pcv	63,14m ²
2.02	PRACOWNIA KOMPUTEROWA plytki pcv	50,95m ²
2.03	ZAPLECZE PRACOWNI plytki pcv	6,45m ²
2.04	KLATKA SCHODOWA plytki ceramiczne	16,60m ²
2.05	PRACOWNIA KOMPUTEROWA plytki pcv	50,50m ²
2.06	GABINET PIELEGNIARKI plytki pcv	14,85m ²
2.07	POCZEKALNIA plytki pcv	8,20m ²
2.08	GABINET V-CE DEREKTORA plytki pcv	9,53m ²
RAZEM:		220,22m ²

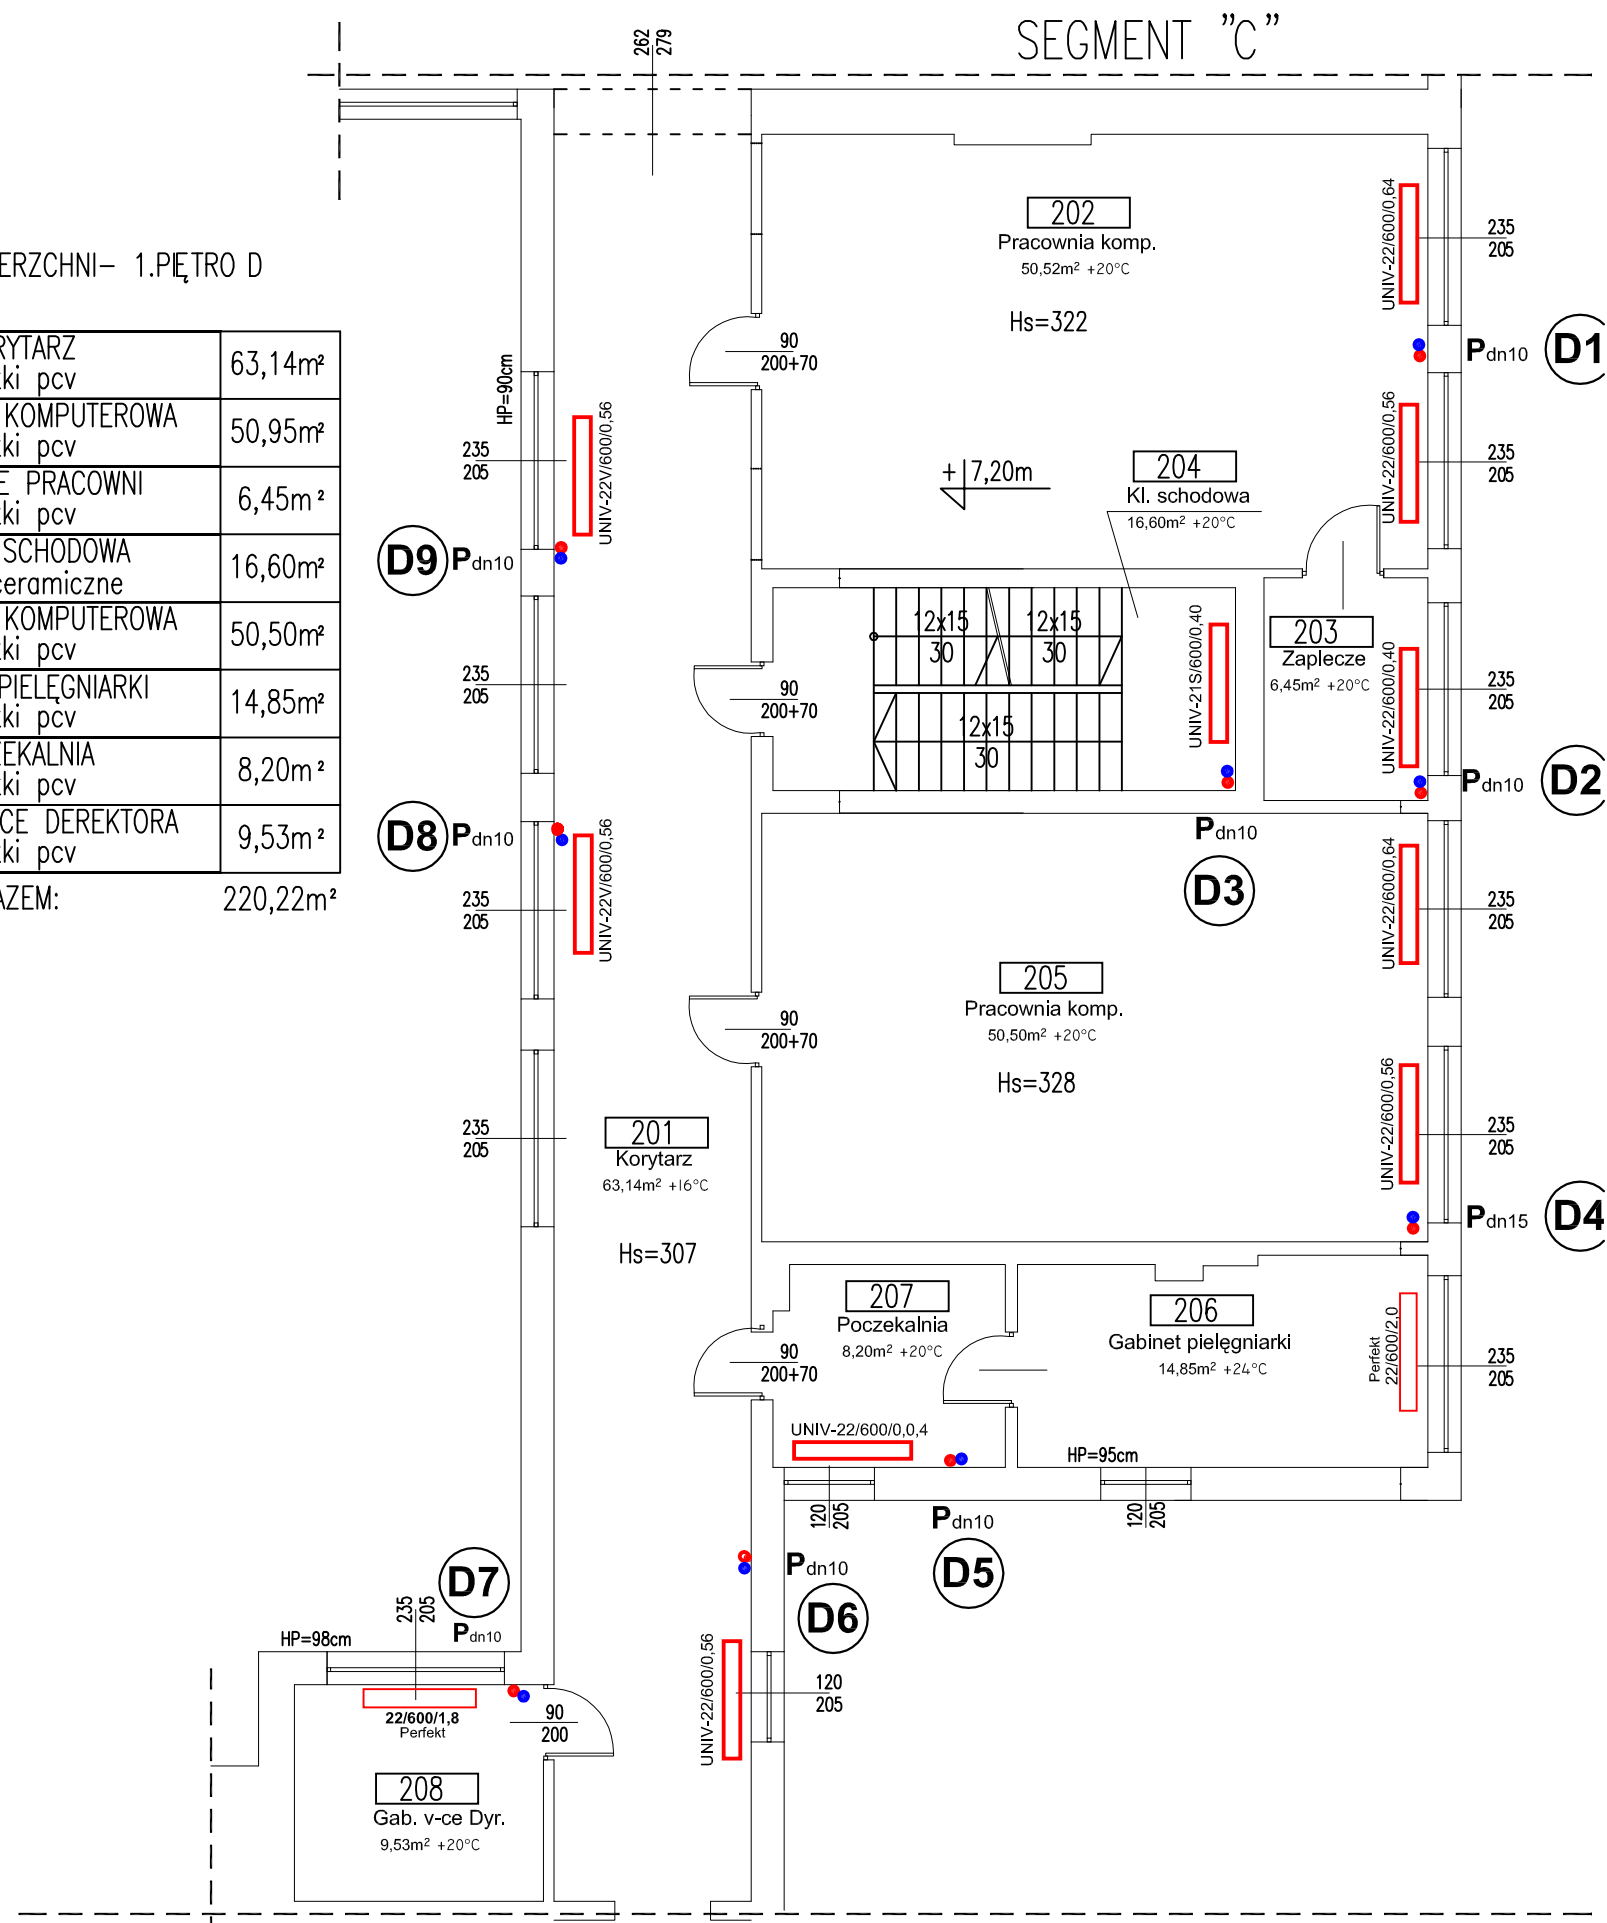

LEGENDA:

- 22/600/1,0 - grzejnik stalowy płytowy projektowany
- 22/600/1,0 - grzejnik stalowy płytowy istniejący

Imię i nazwisko nr uprawnień:	data i podpis:	Inwestor: Urząd Gminy w Łodygowicach 34-325 Łodygowice ul. Piłsudskiego 75
Projektował: mgr inż. K. Sowa 60/82 B-B	05.2008:	Obiekt: Termomodernizacja budynków Zespołu Szkół Ogólnokształcących w Łodygowicach ul. Piłsudskiego 121
Sprawdził: mgr inż. Z. Traczewski 33/82 B-B	05.2008:	Temat: Projekt techniczny przebudowy instalacji CO
		podz. Segment D Rzut I piętra
		Nr rys: 11