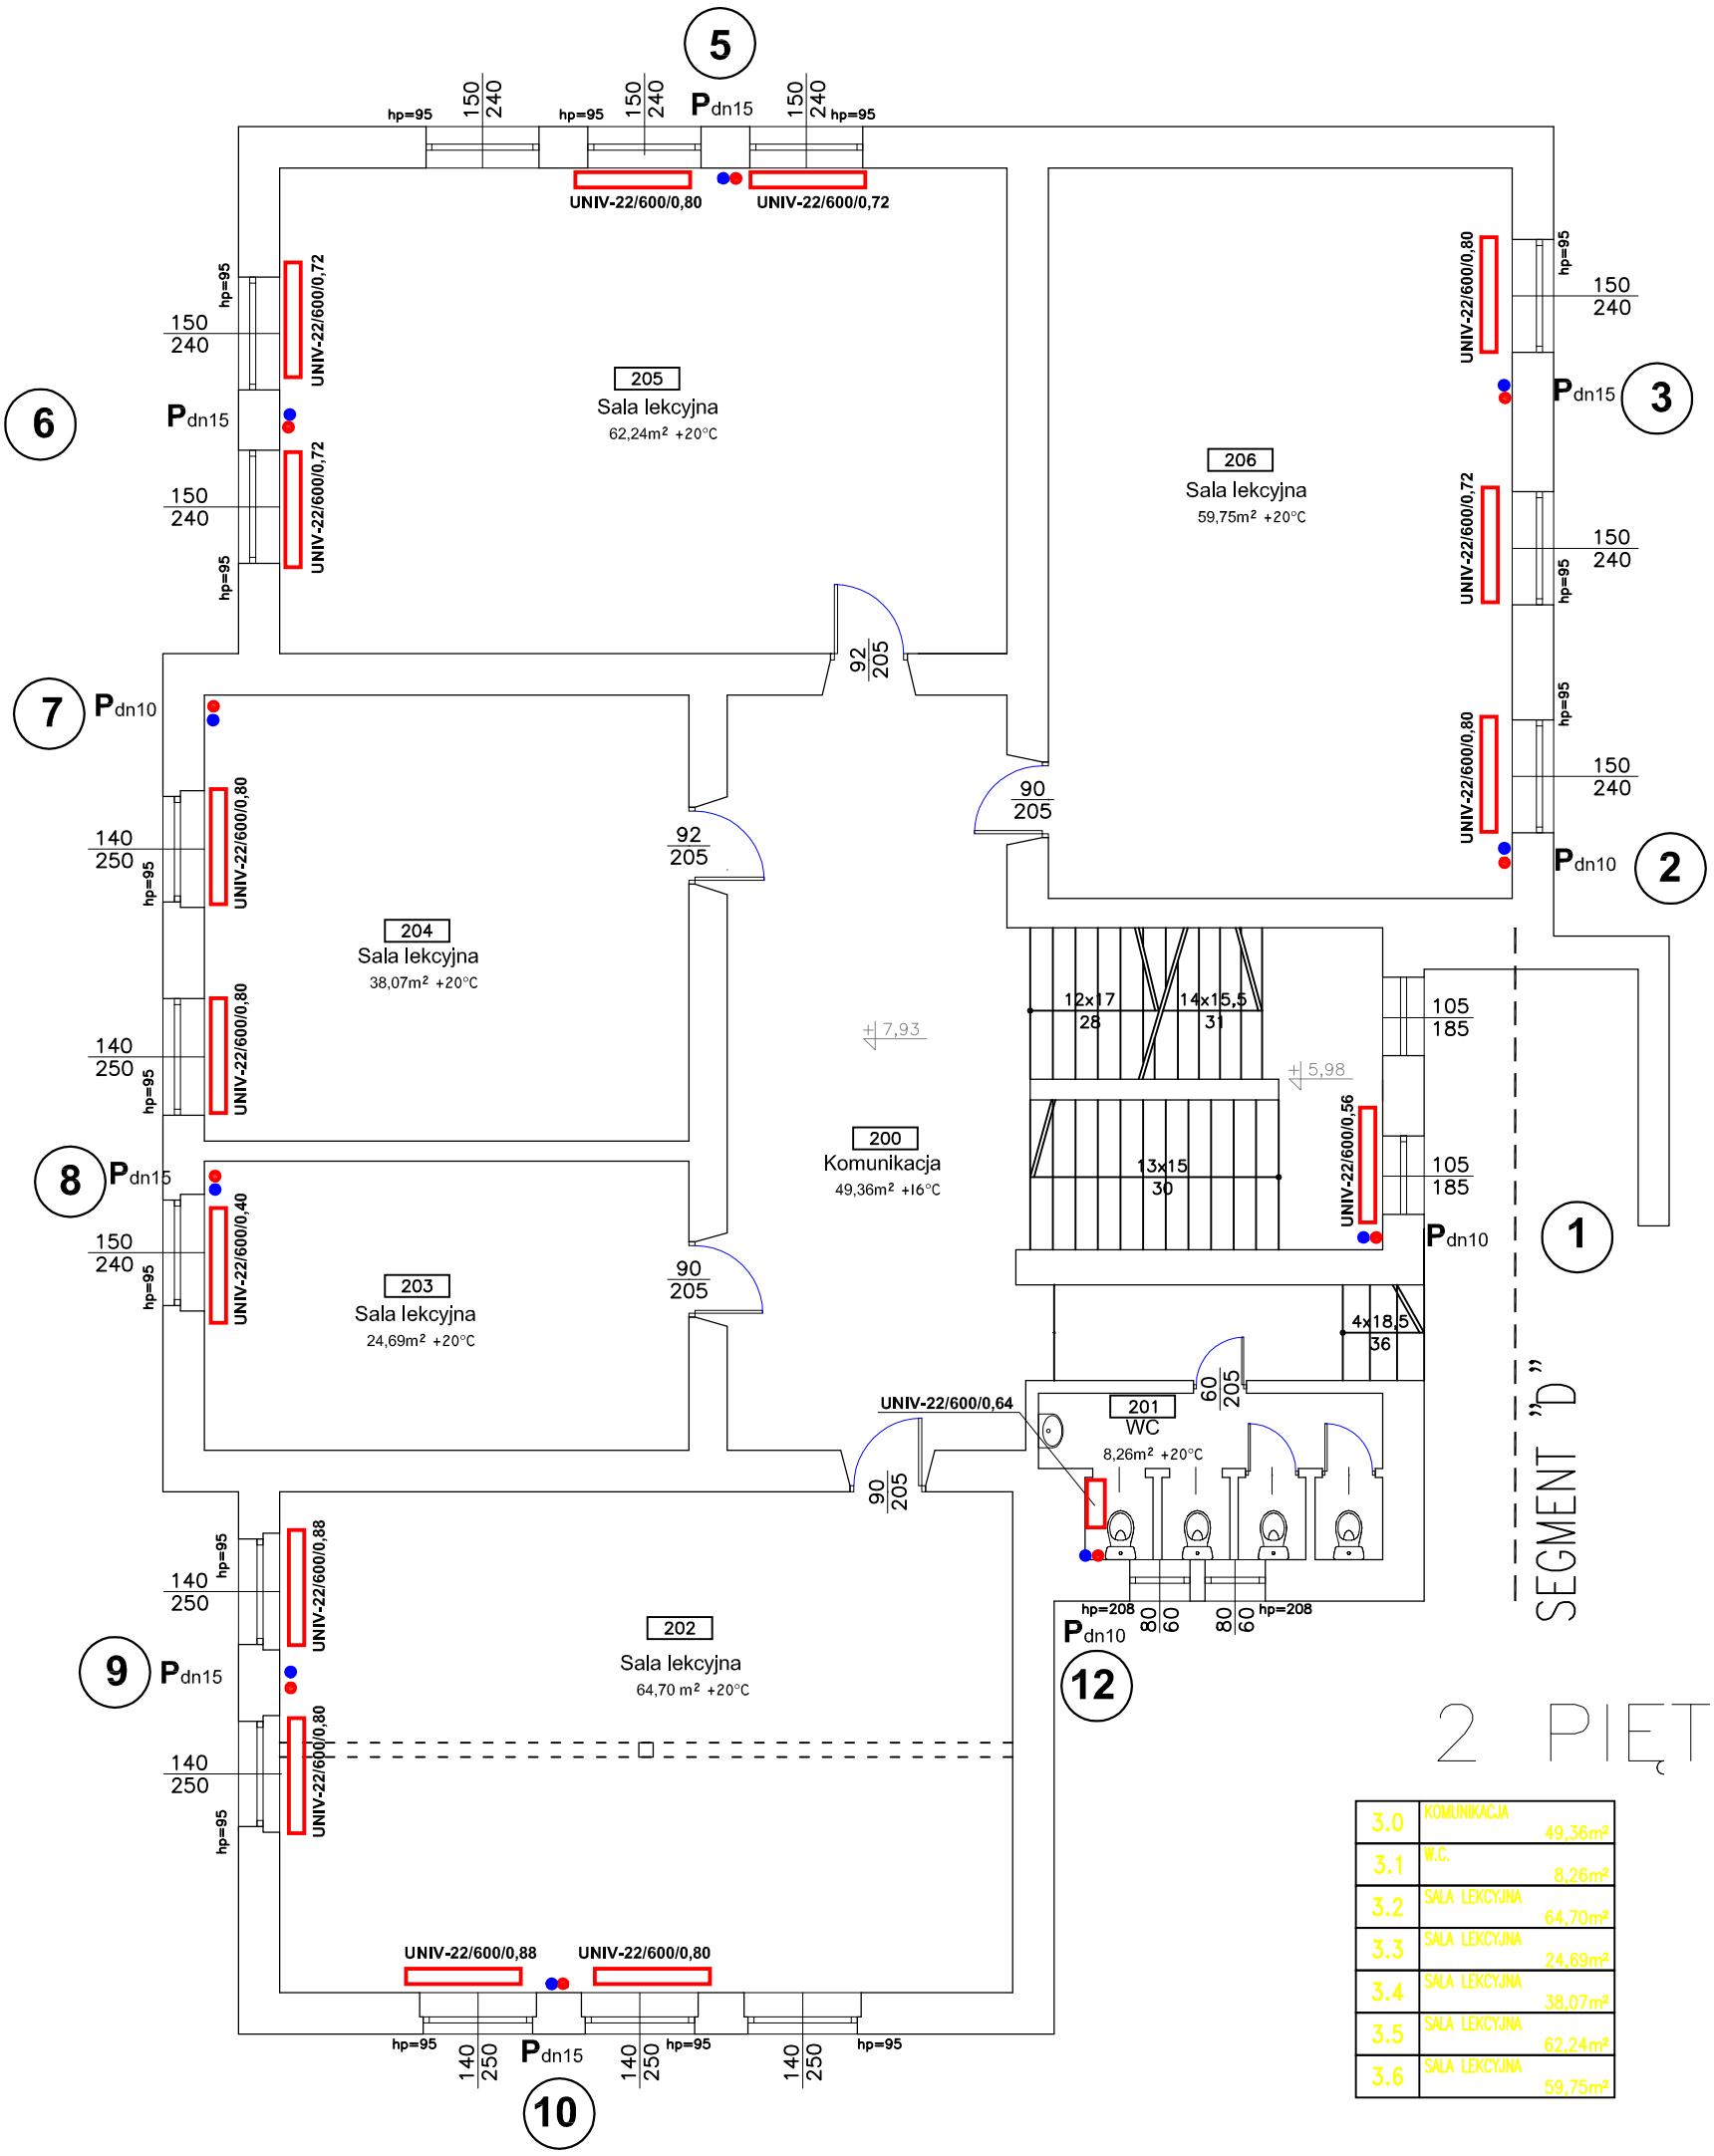

2 PIĘTRO

3.0	KOMUNIKACJA 49,36m²
3.1	W.C. 8,26m²
3.2	SALA LEKCYJNA 64,70m²
3.3	SALA LEKCYJNA 24,69m²
3.4	SALA LEKCYJNA 38,07m²
3.5	SALA LEKCYJNA 62,24m²
3.6	SALA LEKCYJNA 59,75m²

Imię i nazwisko nr uprawnień:	data i podpis:	Inwestor: Urząd Gminy w Łodygowicach 34-325 Łodygowice ul. Pilsudskiego 75	
Projektował: mgr inż. K. Sowa 60/82 B-B	05.2008:	Obiekt: **Termomodernizacja budynków Zespołu Szkół Ogólnokształcących w Łodygowicach ul. Piłsudskiego 121**	
Sprawdził: mgr inż. Z. Traczewski 33/82 B-B	05.2008:	Temat: **Projekt techniczny przebudowy instalacji CO**	
		podz. **1: 100**	**Rzut II piętra segment E** — Nr rys: **16**