
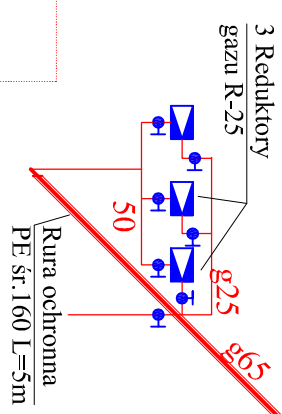
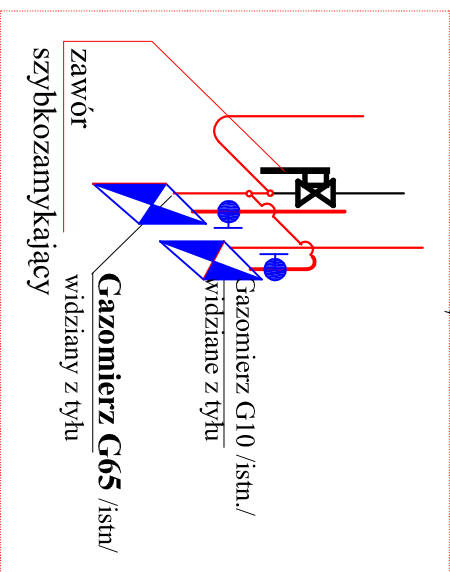


KUCHNIA

3 taborety gazowe
3 kuchnie z piekarnikami

System zabezpieczenia przed wypływem gazu

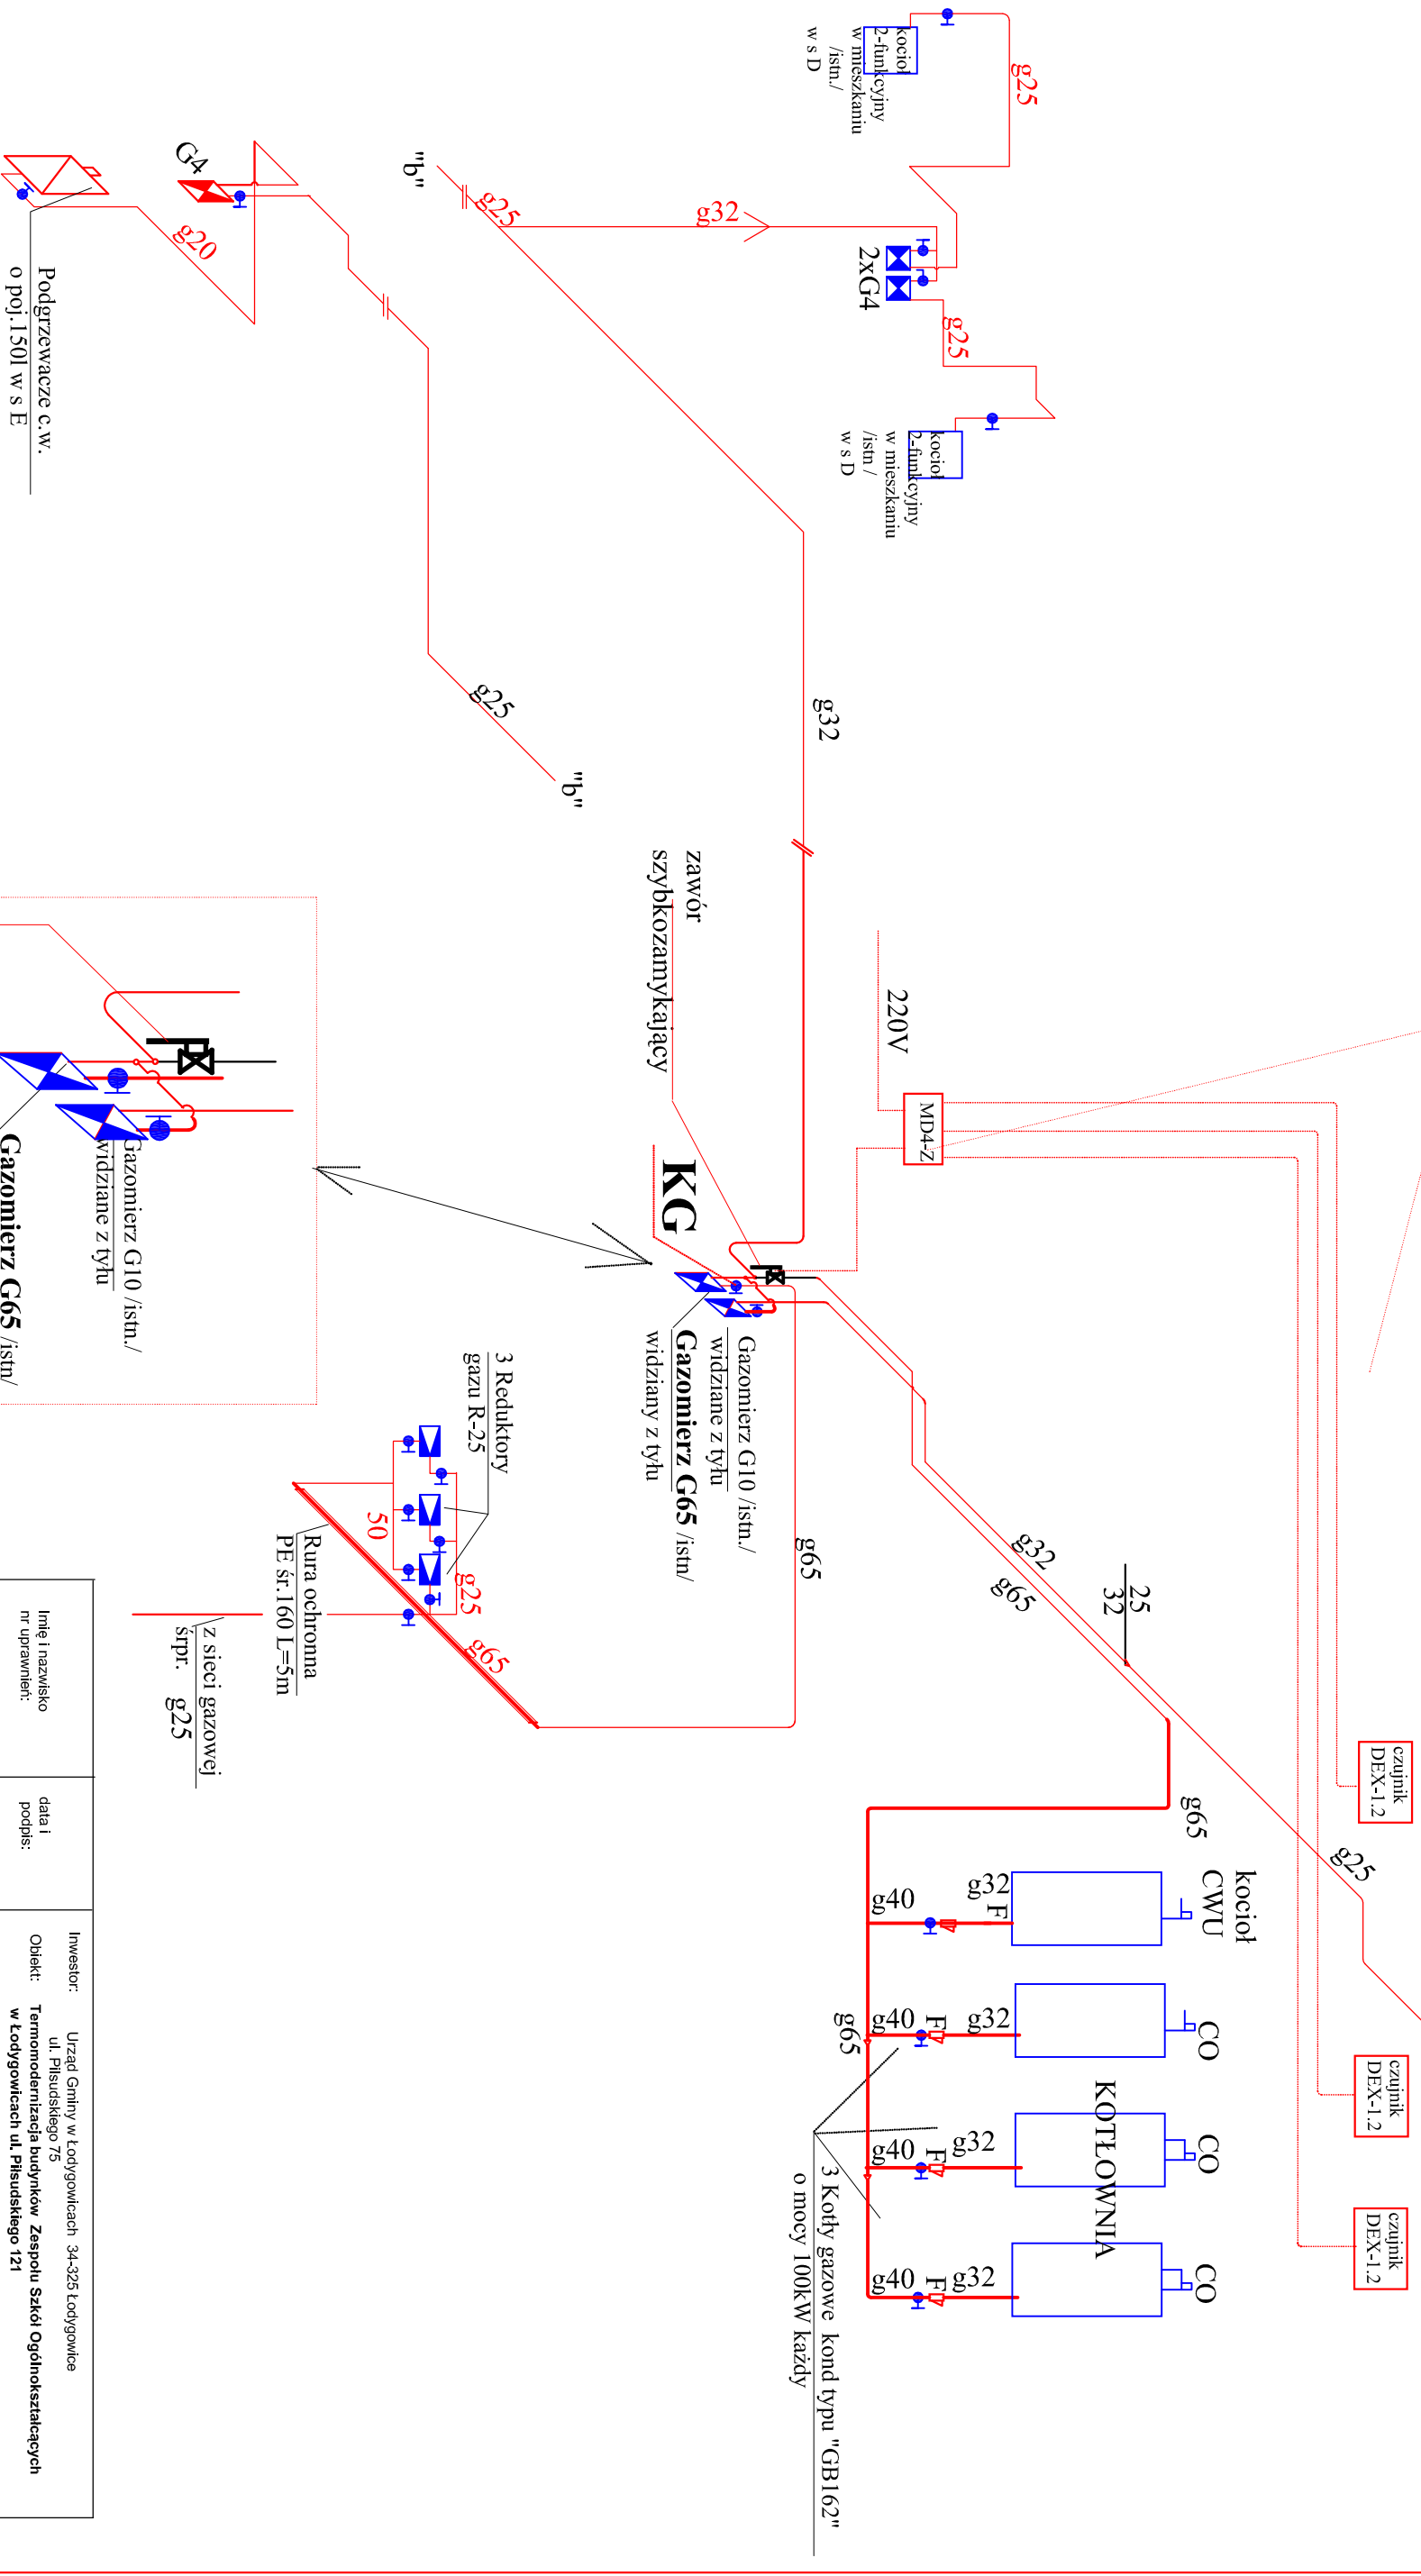

Imię i nazwisko nr uprawnień:	mgr inż. Z. Traczewski 33/82 B-B	data i podpis:	05.2008:
Projektant:	mgr inż. K. Sowa 60/82 B-B	Temat:	Przebudowa kotłowni z instalacją gazową
Investor:	Urząd Gminy w Łodygowicach 34-325 Łodygowice ul. Piłsudskiego 75	Objekt:	Termomodernizacja budynków Zespołu Szkół Ogólnokształcących w Łodygowicach ul. Piłsudskiego 121
Sprawca:	mgr inż. Z. Traczewski 33/82 B-B	podz. 1:	Rozwinięcie aksonometryczne
		Nr rys.:	2

Instalacja gazowa