


SCHEMAT TECHNOLOGICZNY

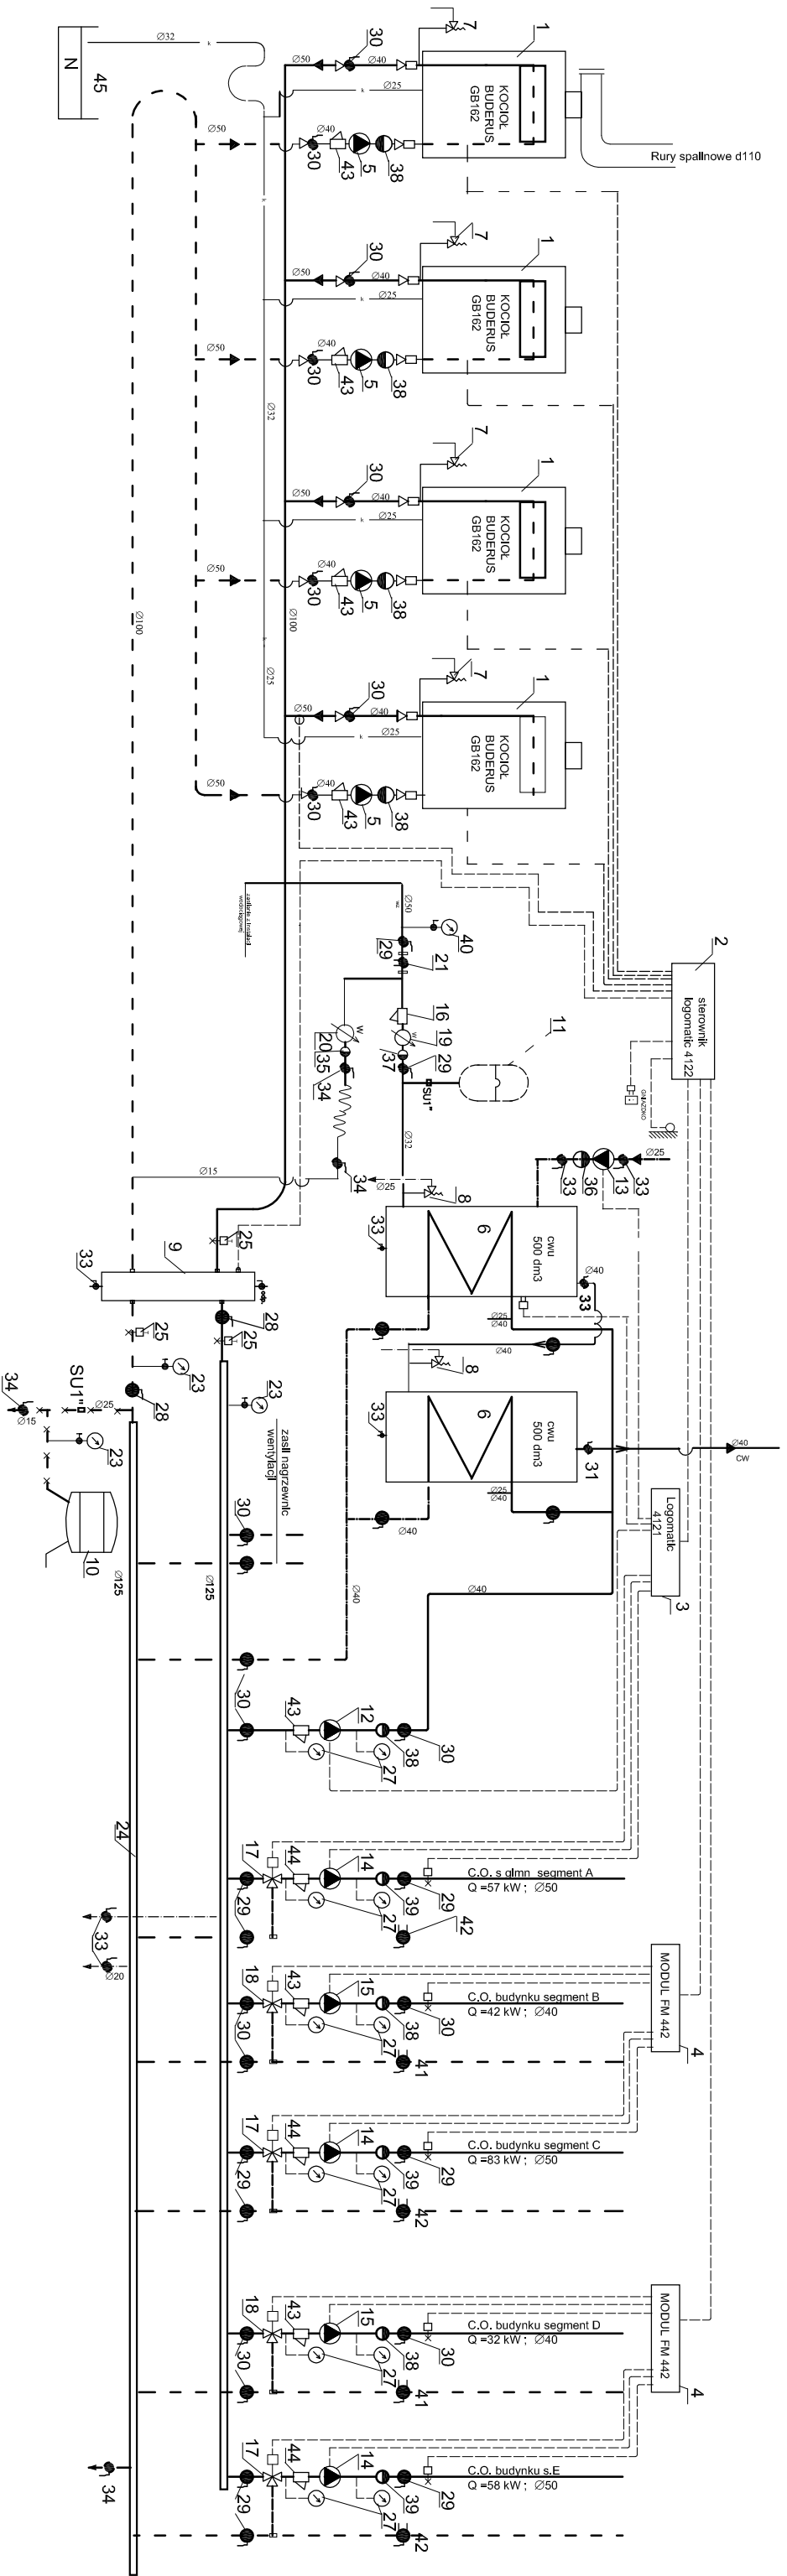

UWAGI: numeracja urządzeń i armatury zgodna z pozycjami w zestawieniu materiałów

Imię i nazwisko nr uprawnień:	data i podpis:	Investor: Urząd Gminy w Łodygowicach 34-325 Łodygowice ul. Piłsudskiego 75	podz.	1:	Schemat technologiczny	Nr rys: 4
Projektował: mgr inż. K. Sowa 60/82 B-B	05.2008:	Objekt: Termomodernizacja budynków Zespołu Szkół Ogólnokształcących w Łodygowicach ul. Piłsudskiego 121	05.2008:			
Sprawdził: mgr inż. Z. Traczewski 33/82 B-B		Temat: Projekt bud wyk. przebudowy kotłowni gazowej CO I CW				