


SEGMENT "B"

4.0	KOMUNIKACJA	18,73m <sup>2</sup>
4.1	PODDASZE	597,15m <sup>2</sup>

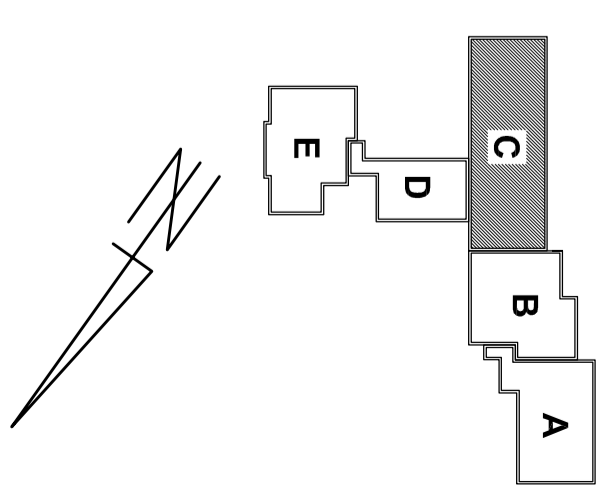

INWESTOR  
URZĄD GMINY ŁODYGOWICE  
ul. Piłsudskiego 75, 34-325 Łodygowice

STADIUM - BRANŻA  
INWENTARYZACJA

ARCHITEKTURA

TEMAT  
ZESPÓŁ SZKÓŁ OGÓLNOKSZTAŁCĄCYCH W  
ŁODYGOWICACH

ADRES  
ul. Piłsudskiego 121, ŁODYGOWICE

TYTUŁ  
RZUT POKŁADASZA  
segment C

SKALA  
1:100

NR. RYS.  
4C

AUTOR PROJEKTU  
mgr inż. arch. Eryka Krawczyk nr upr.: 40/06/SŁOK/KII  
mgr inż. Danusz Sietzek

DATA  
XII.2007.

RYSUNEK WYKONANO PRZY POMOCY AUTO-CAD LT 2008 Seria Nr. 345-8897147