



1846
1746
100

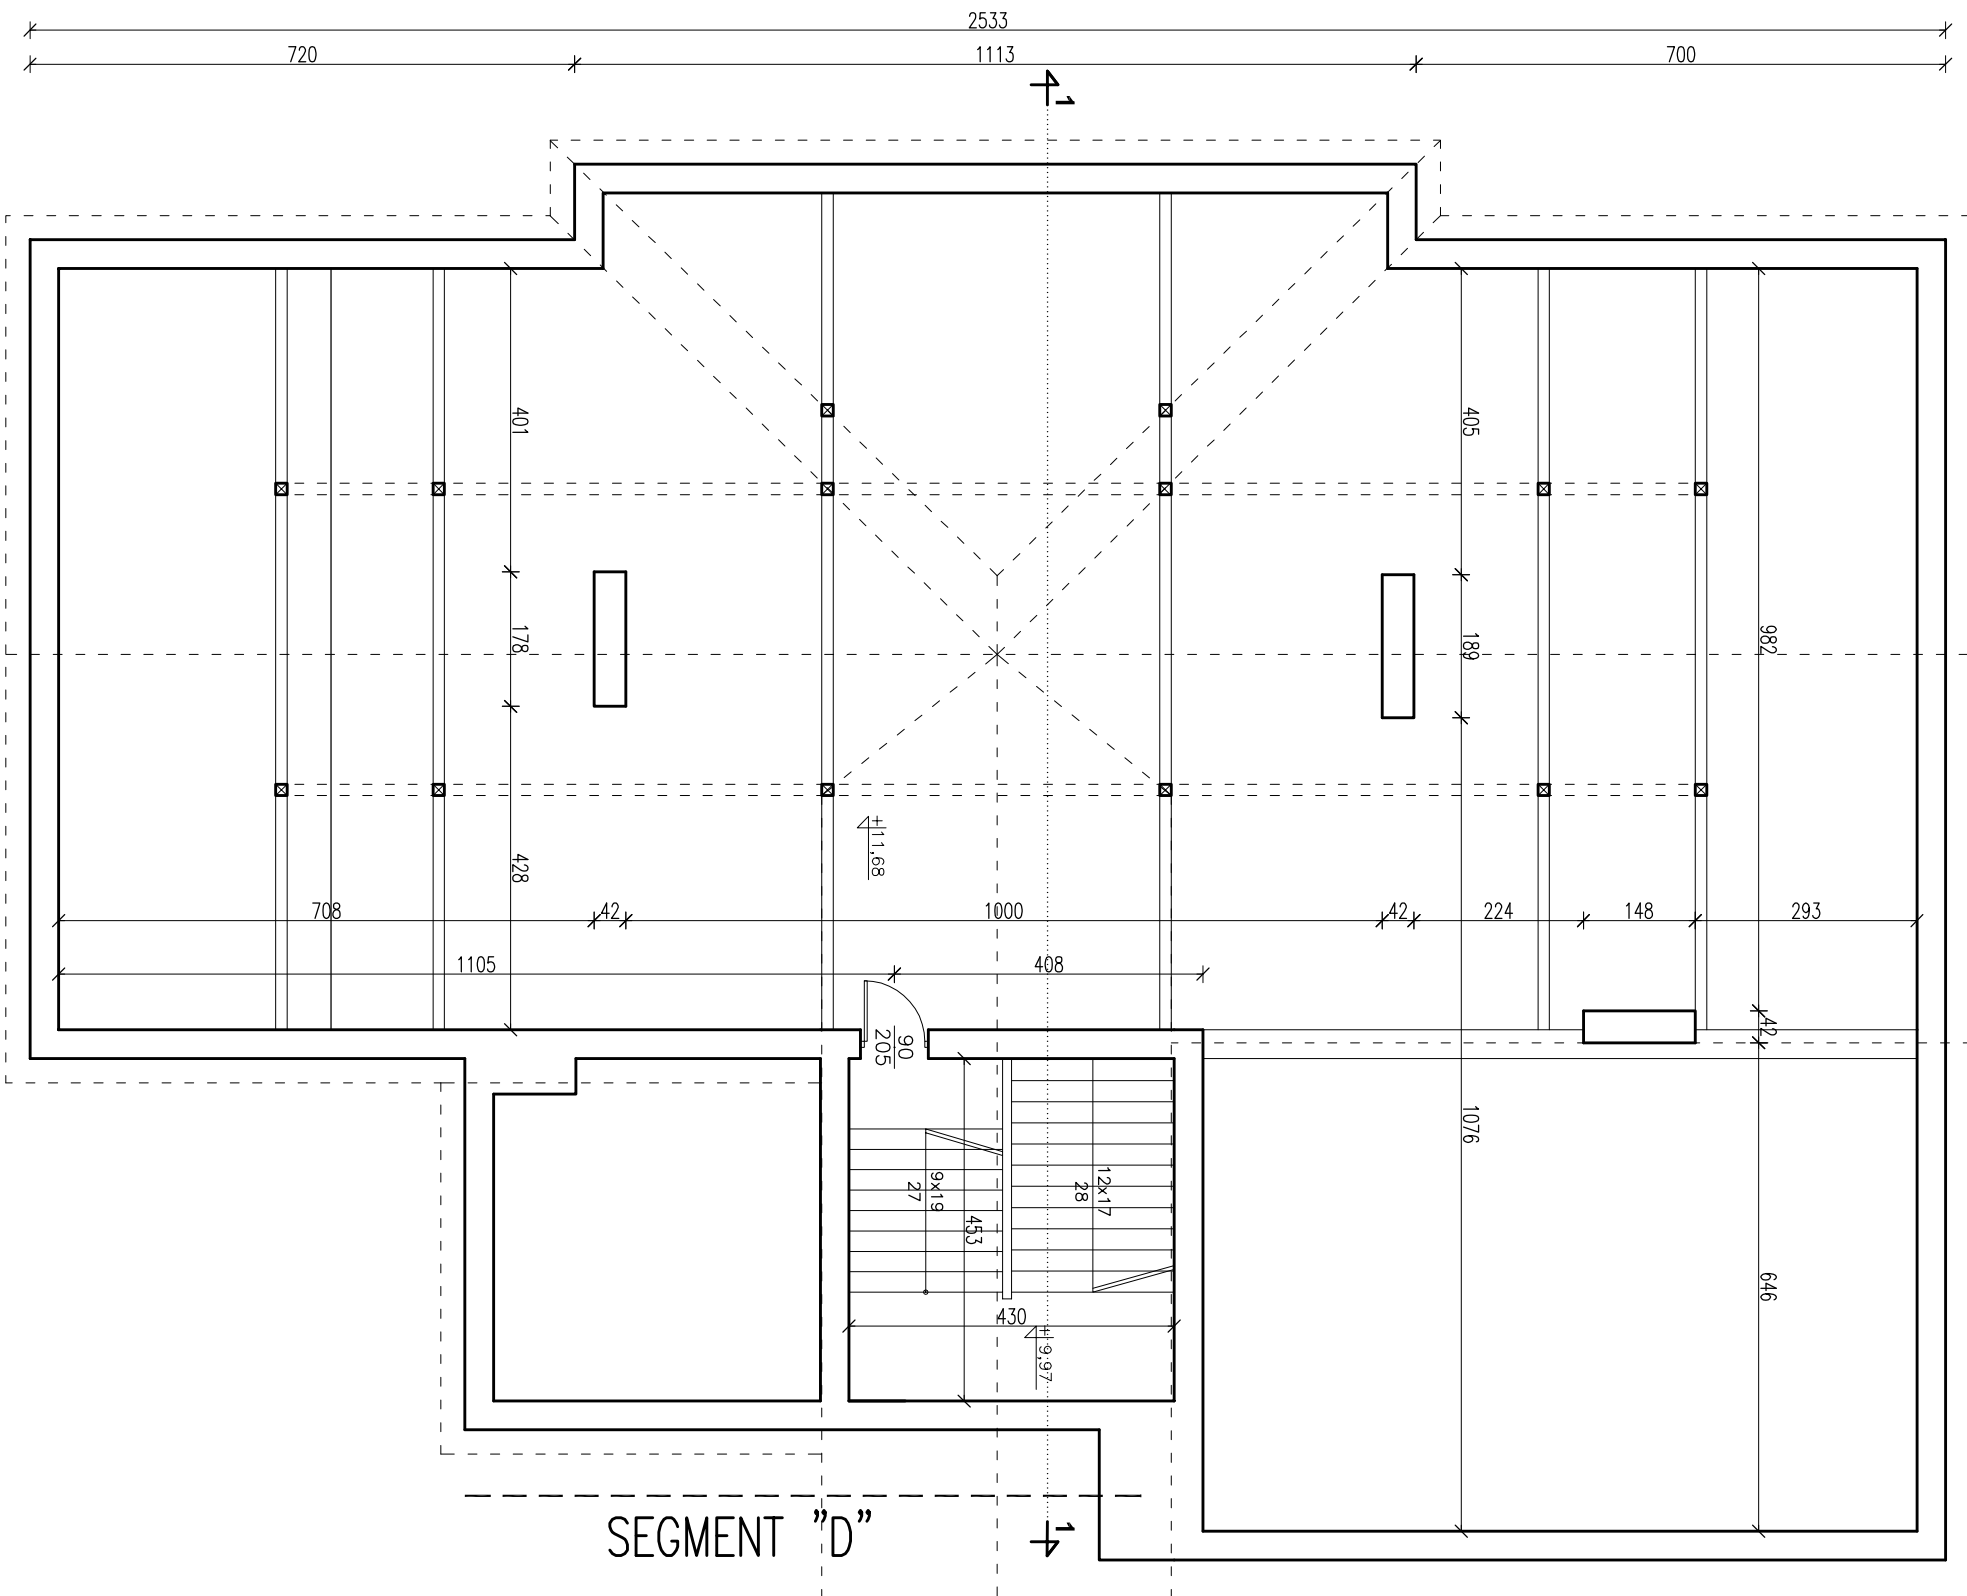

SEGMENT "D"

4.0	KOMUNIKACJA	19,48m ²
4.1	PODDASZE	317,88m ²

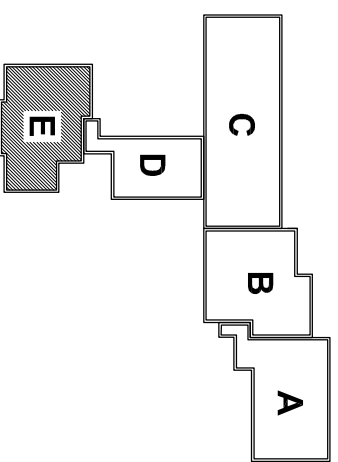

INWESTOR
URZĄD GMINY ŁODYGOWICE
ul. Piłsudskiego 75, 34-325 Łodygowice

STADIUM - BRANŻA
INWENTARYZACJA

ARCHITEKTURA

TEMAT
ZESPÓŁ SZKÓŁ OGÓLNOKSZTAŁCĄCYCH W
ŁODYGOWICACH

ADRES
ul. Piłsudskiego 121, ŁODYGOWICE

TYTUŁ
RZUT POKŁADASZA

SKALA
1:100

NR RYS.
5 E

segment E

AUTOR OPRACOWANIA
mgr inż. arch. Eryka Krawczyk nr upr.: 40/06/SŁOKK/II

PODPIS

mgr inż. Dariusz Stęszek

DATA

XII.2007.