


1.0	WIATROLAP	6,90m <sup>2</sup>
1.1	ZAPLECZE	22,03m <sup>2</sup>
1.2	SALA LEKCyjNA	30,02m <sup>2</sup>
1.3	SALA LEKCyjNA	30,08m <sup>2</sup>
1.4	KOMUNIKACJA	8,47m <sup>2</sup>
1.5	LAZIENKA	14,13m <sup>2</sup>
1.6	KOMUNIKACJA	8,38m <sup>2</sup>
1.7	KOMUNIKACJA	5,41m <sup>2</sup>
1.8	SALA LEKCyjNA	30,57m <sup>2</sup>
1.9	SALA LEKCyjNA	21,65m <sup>2</sup>
1.10	POM. GOSP.	2,96m <sup>2</sup>
1.11	PRZEDSIENIEK	14,36m <sup>2</sup>
1.12	ZAPLECZE	3,82m <sup>2</sup>
1.13	SALA LEKCyjNA	59,41m <sup>2</sup>
1.14	SALA LEKCyjNA	34,32m <sup>2</sup>

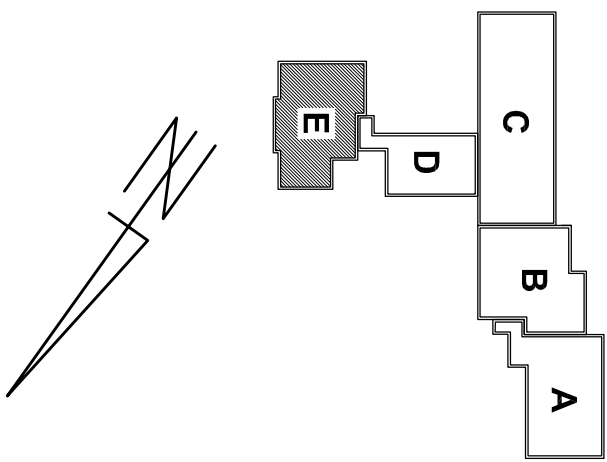

INWESTOR  
URZĄD GMINY ŁODYGOWICE  
ul. Piłsudskiego 75, 34-325 Łodygowice

STADIUM - BRANŻA  
INWENTARYZACJA  
ARCHITEKTURA  
TEMAT  
**ZESPÓŁ SZKÓŁ OGÓLNOKSZTAŁCĄCYCH W  
ŁODYGOWICACH**  
ADRES  
ul. Piłsudskiego 121, ŁODYGOWICE

TYTUŁ  
**RZUT PRZYZIEMIĄ**  
segment E  
SKALA  
**1:100**  
NR RYS.  
**2 E**

AUTOR OPRACOWANIA  
mgr inż. arch. Ewyła Krawczyk nr upr.: 40/06/SŁOKK/II  
mgr inż. Dariusz Stęczek

DATA  
**XII.2007.**