

Województwo: ŚLĄSKIE  
Powiat: Żywiecki  
Gmina: ŁODYGOWICE  
Obręb: ŁODYGOWICE




### LEGENDA:

- A** – SEGMENT A – SALA GIMNASTYCZNA
- B** – SEGMENT B
- C** – SEGMENT C
- D** – SEGMENT D
- E** – SEGMENT E – BUDYNEK STARY
- 1** – ISTNIEJĄCY PARKING



– ISTNIEJĄCE WEJŚCIE GŁÓWNE DO BUDYNKU

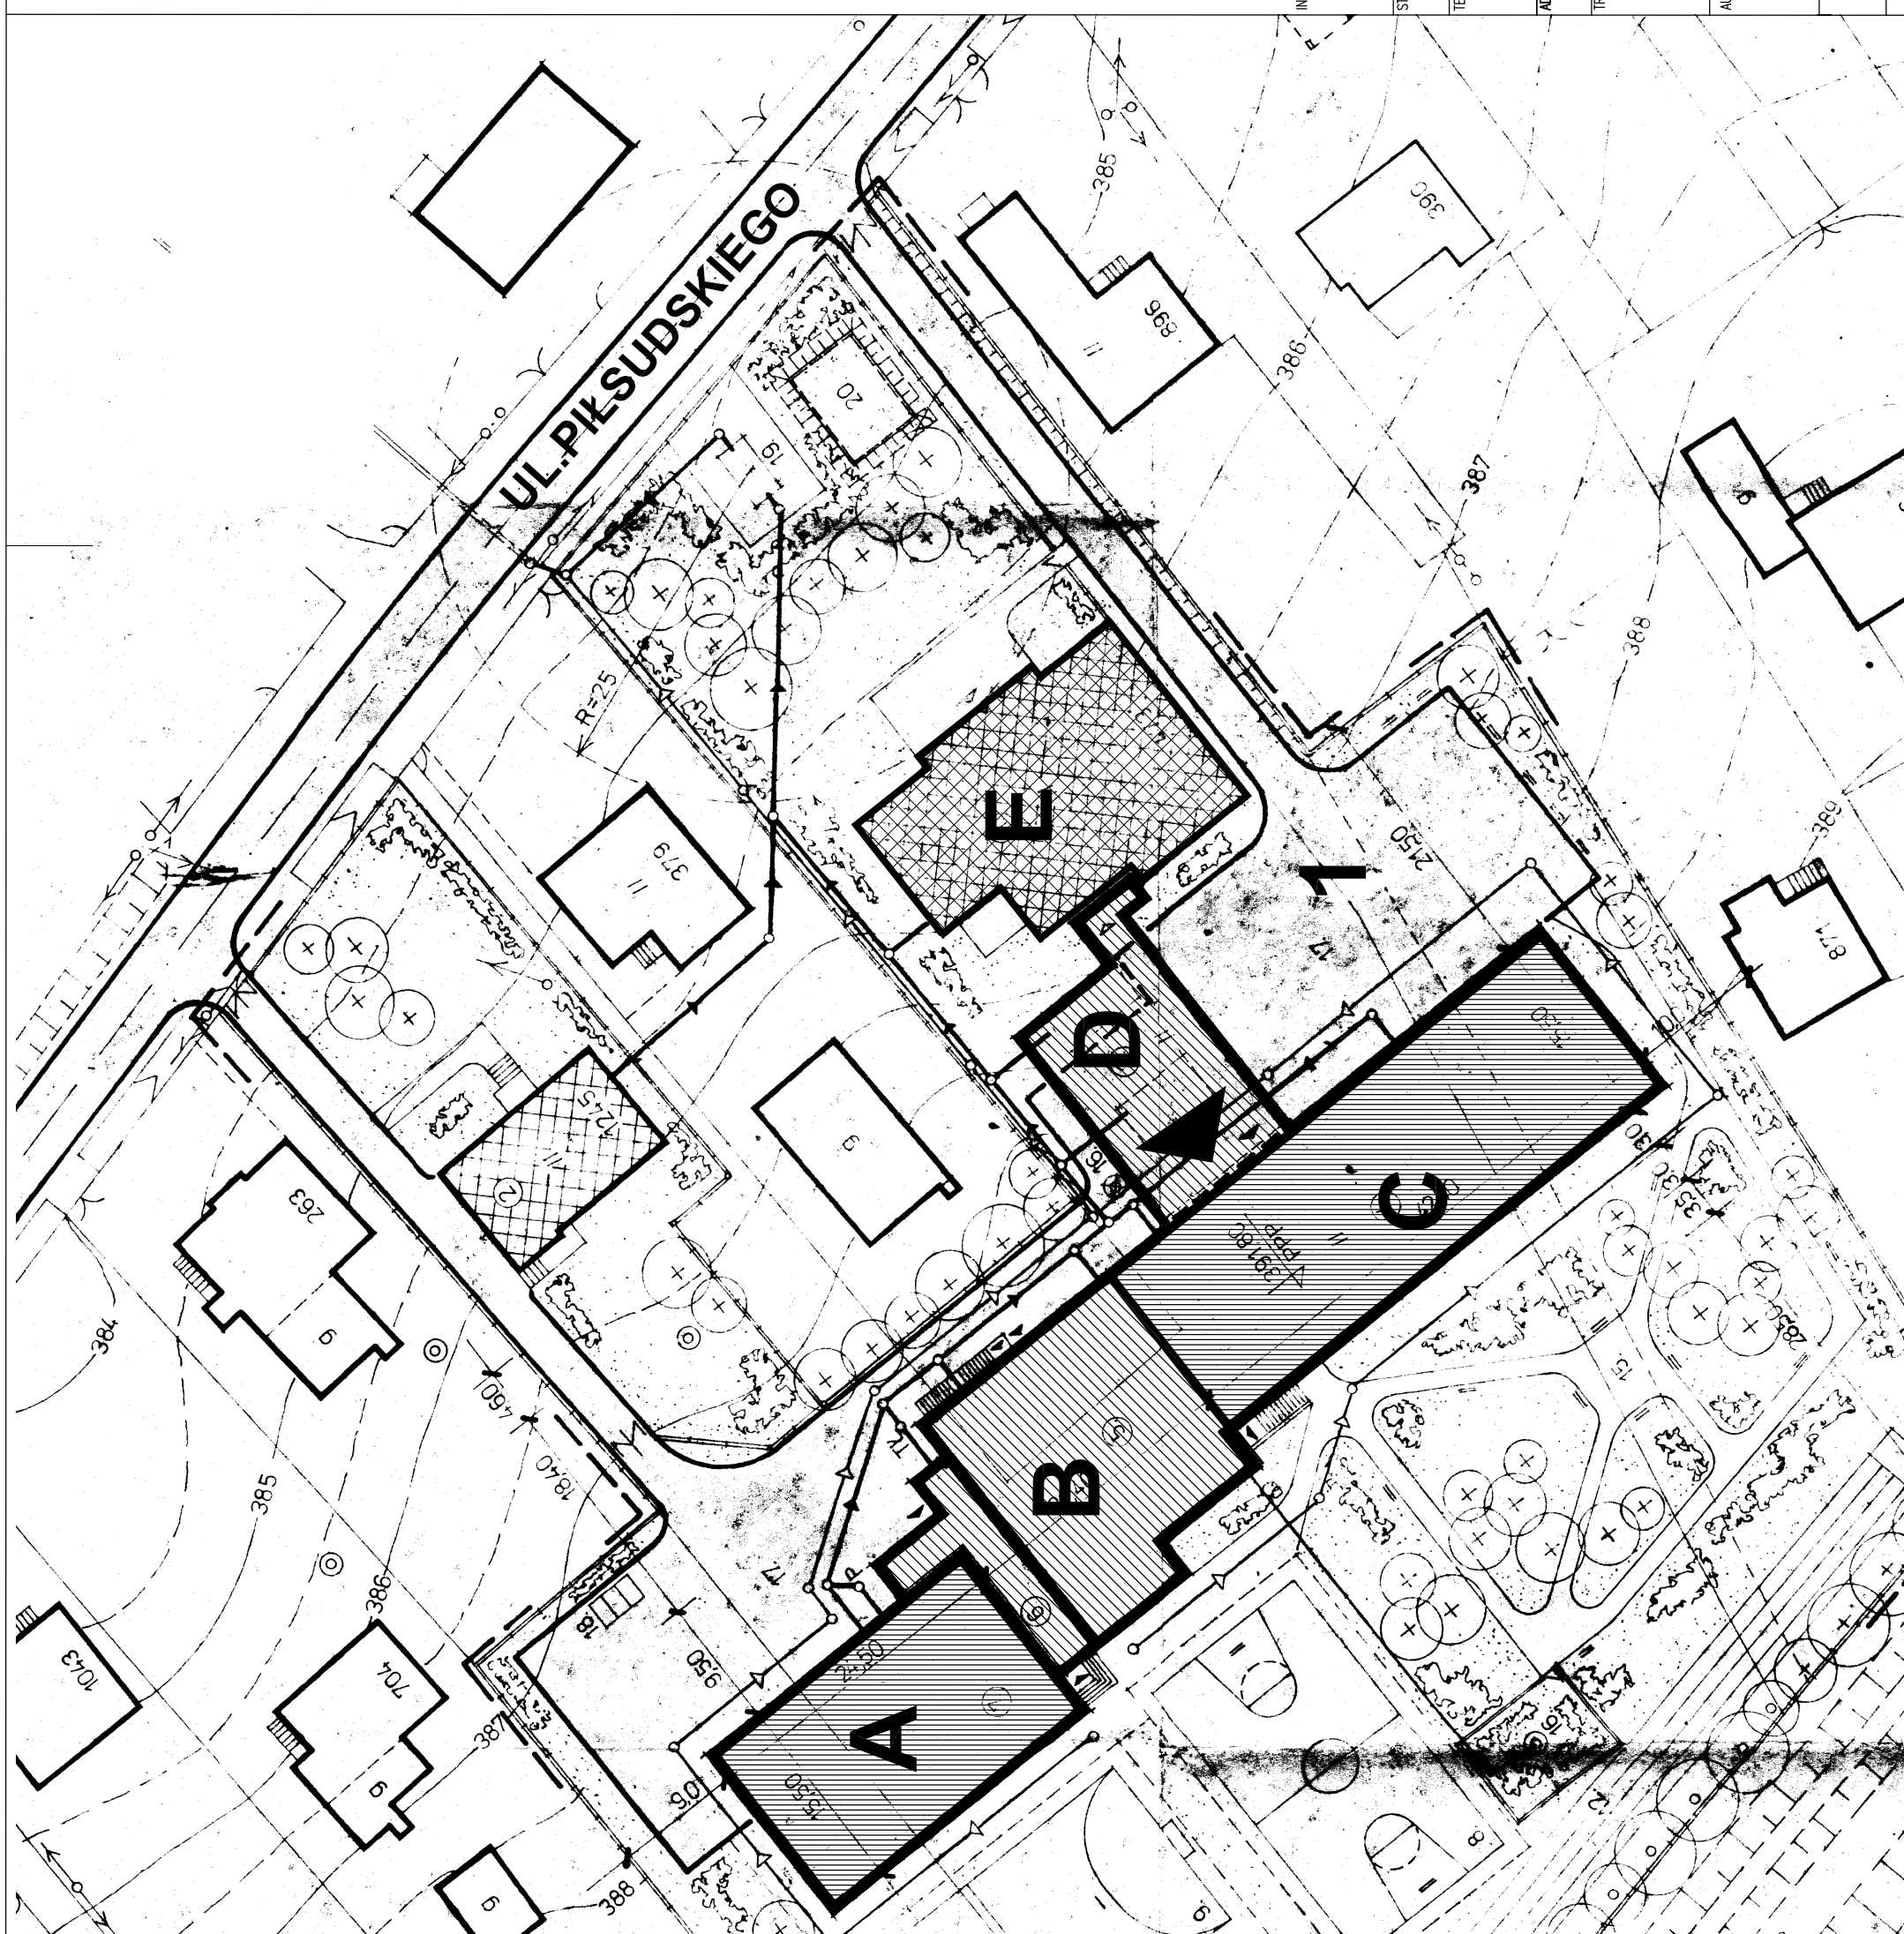

INWESTOR  
URZĄD GMINY ŁODYGOWICE  
ul. Piłsudskiego 75, 34-325 Łodygowice

STADIUM – BRANŻA  
INWENTARYZACJA

ARCHITEKTURA

TEMAT  
**ZESPÓŁ SZKÓŁ OGÓLNOKSZTAŁCĄCYCH W  
ŁODYGOWICACH**

ADRES  
ul. Piłsudskiego 121, ŁODYGOWICE

TRESC RYSUNKU  
SKALA  
NR RTS.

**PLAN SYTUACYJNY**  
**1:500**  
**1**

AUTOR OPRACOWANIA  
mgr inż. arch. Edyta Krawczyk nr upr.: 40/06/SLOKK/II  
mgr inż. Dariusz Steczek

DATA  
**XII.2007.**