

MT

Mineralny tynk strukturalny (do modelowania) gr.40mm przeznaczony do stosowania na podłoża o niskiej wytrzymałości, kolor biały, dopasowany do koloru zamku.

GB1/2

Głowica kamienna z ciętego i polerowanego piaskowca

CB1

Cokół betonowy - do renowacji

H1

Herb Koniecpolskich


SK

1673


50

544

Detal głowicy GB1 skala 1:10

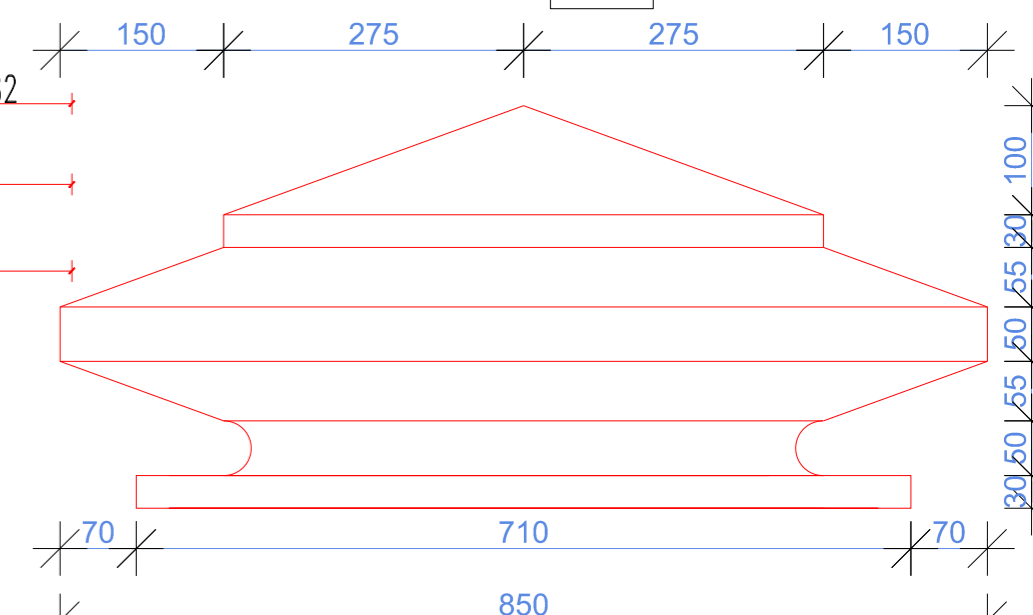

Brama 1_rzut, skala 1:20

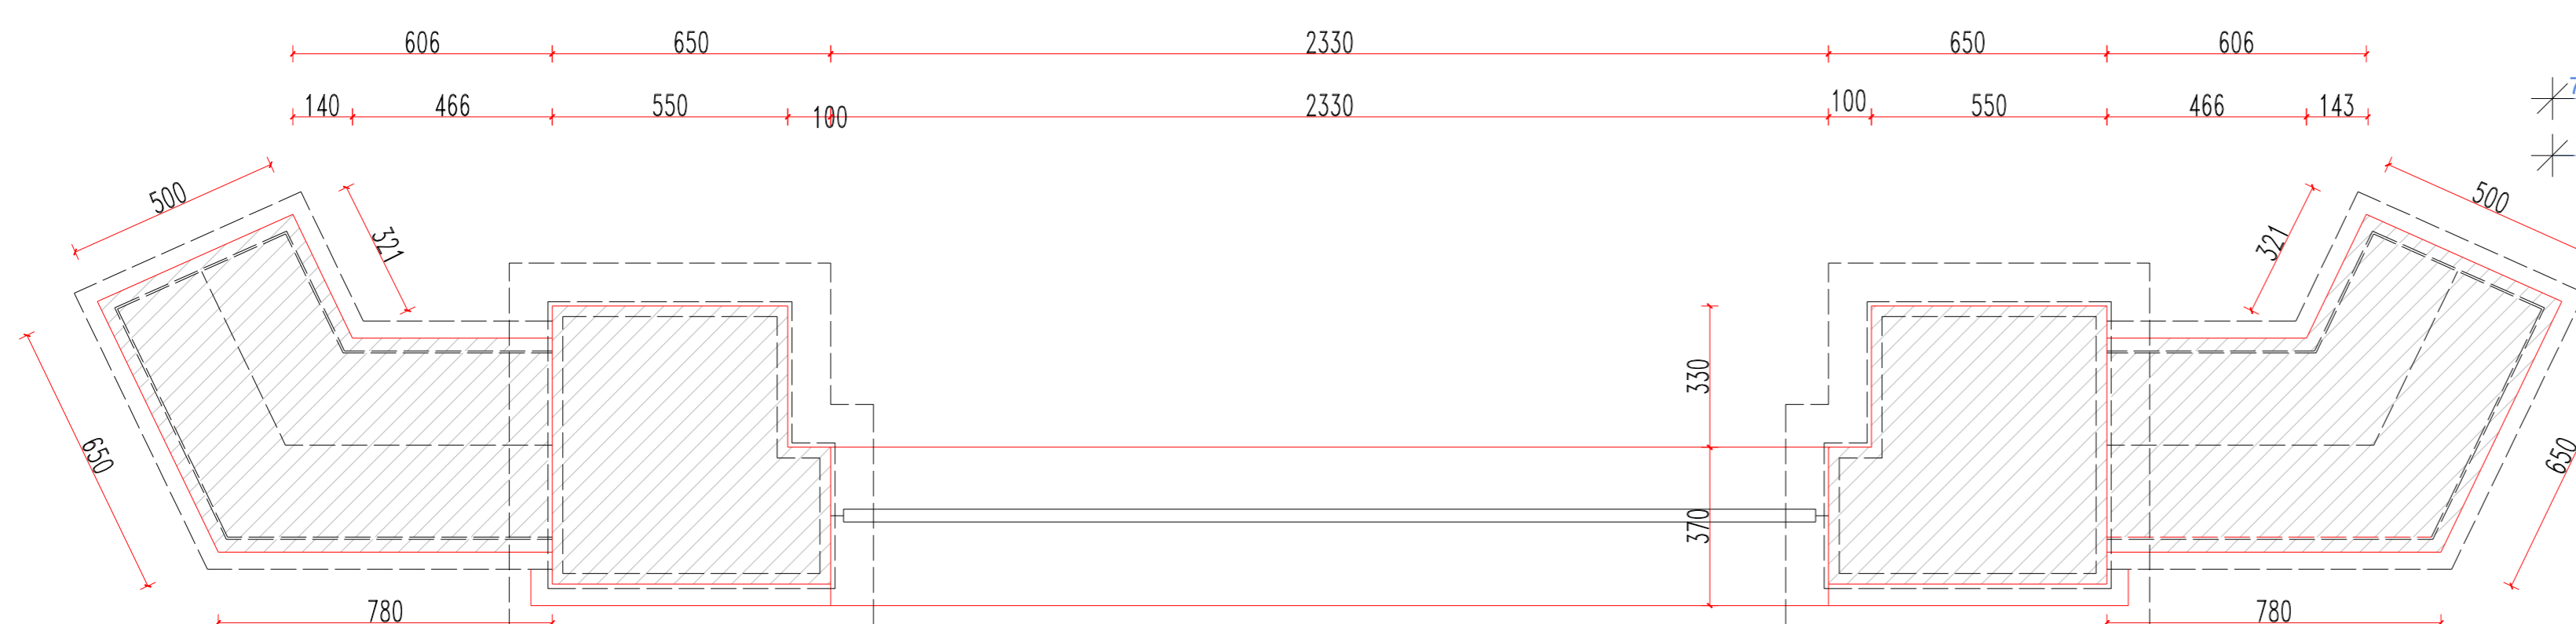

m.p.studio, Ul. Krasieńskiego 5 PRACOWNIA ARCHYTEKTONICZNA	
TEMAT: PROJEKT ZAGOSPODAROWANIA ZABYTKOWEGO PARKU W ŁODYGOWICACH NA DZ.NR: 5061. Część "B" - Remont zabytkowego ogrodzenia	
INWESTOR: GMINA ŁODYGOWICE UL. PIŁSUDSKIEGO 75, 34-325 ŁODYGOWICE	
OBIEKT: PARK ADRES: ul. Królowej Jadwigi 6 34-325 Łodygowice	STADIUM: PROJEKT BUDOWLANY BRANŻA: ARCHITEKTURA
Mgr inż. arch. Magdalena Piątek – architekt Mgr inż. arch. Joanna Janik-Łopata – arch.spr Mgr inż. arch. Daniel Tlalka Mgr inż. arch. Tomasz Duc	
UPRAWNIENIA: 53/06/SLOKK/II MPOIA/022/2003	
TREŚĆ RYSUNKU: DETAL - BRAMA 2	SKALA: 1:20 DATA: LIPIEC 2016 NR RYS.: B 3.0