


Brama 3\_widok, skala 1:20

S2

Istniejący słupek  
stalowy rura Ø80mm

SP0

Wypełnienie - siatka ogrodzeniowa -  
ocynkowana

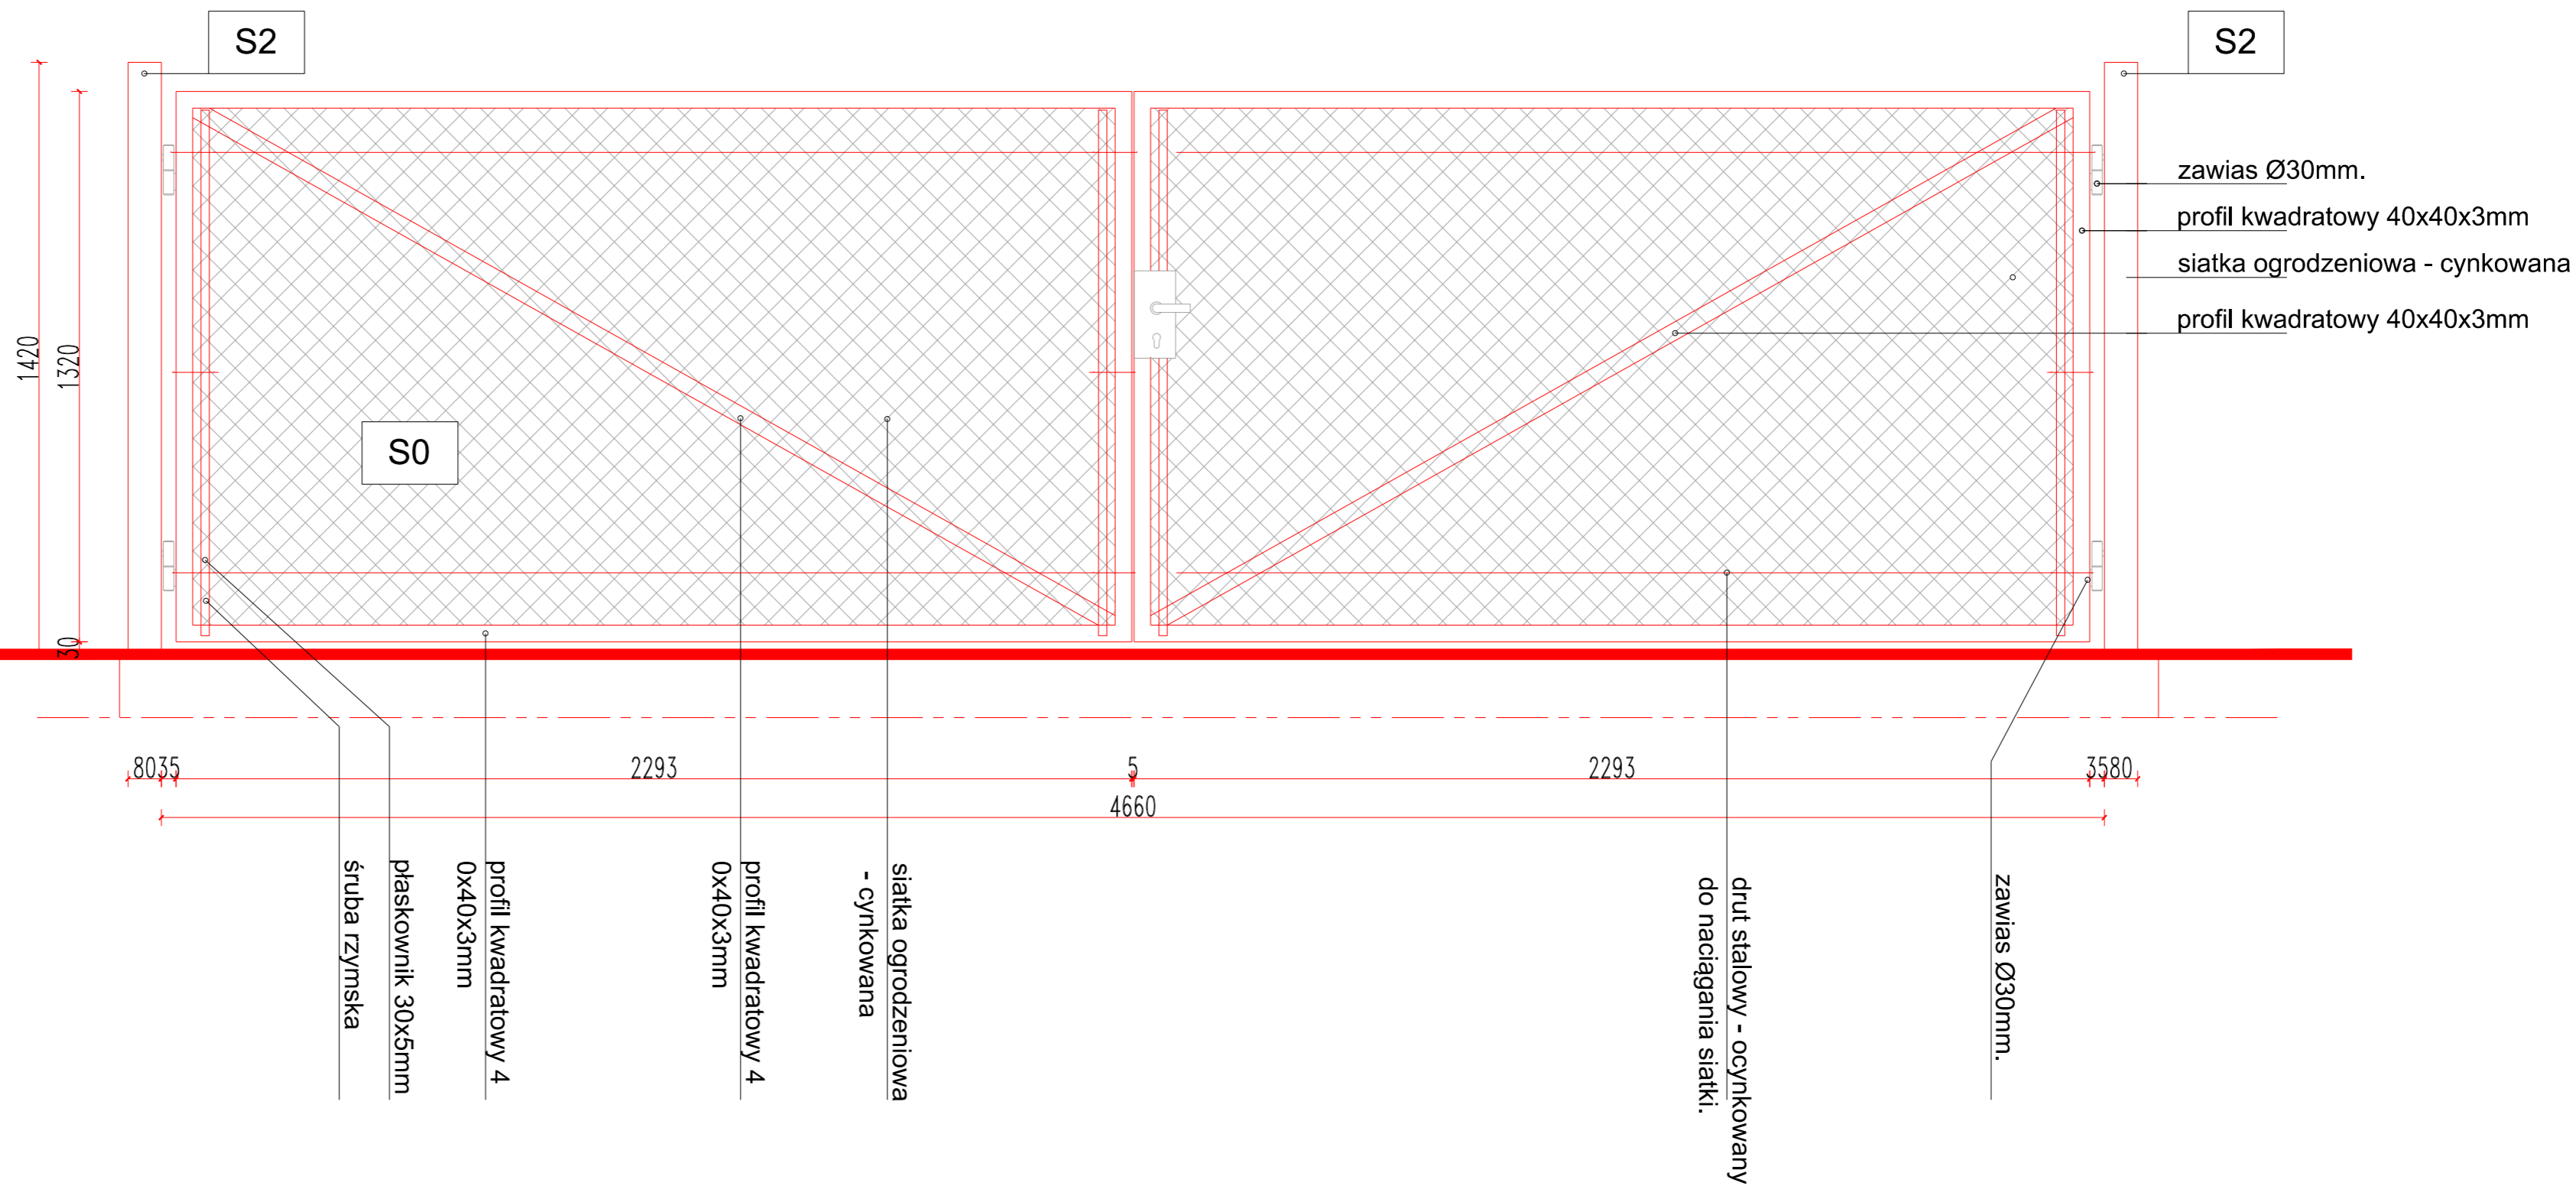


Bramka 1\_widok, skala 1:20

S1

Istniejący słupek stalowy 50x50mm

SP0

Wypełnienie - siatka ogrodzeniowa -  
ocynkowana

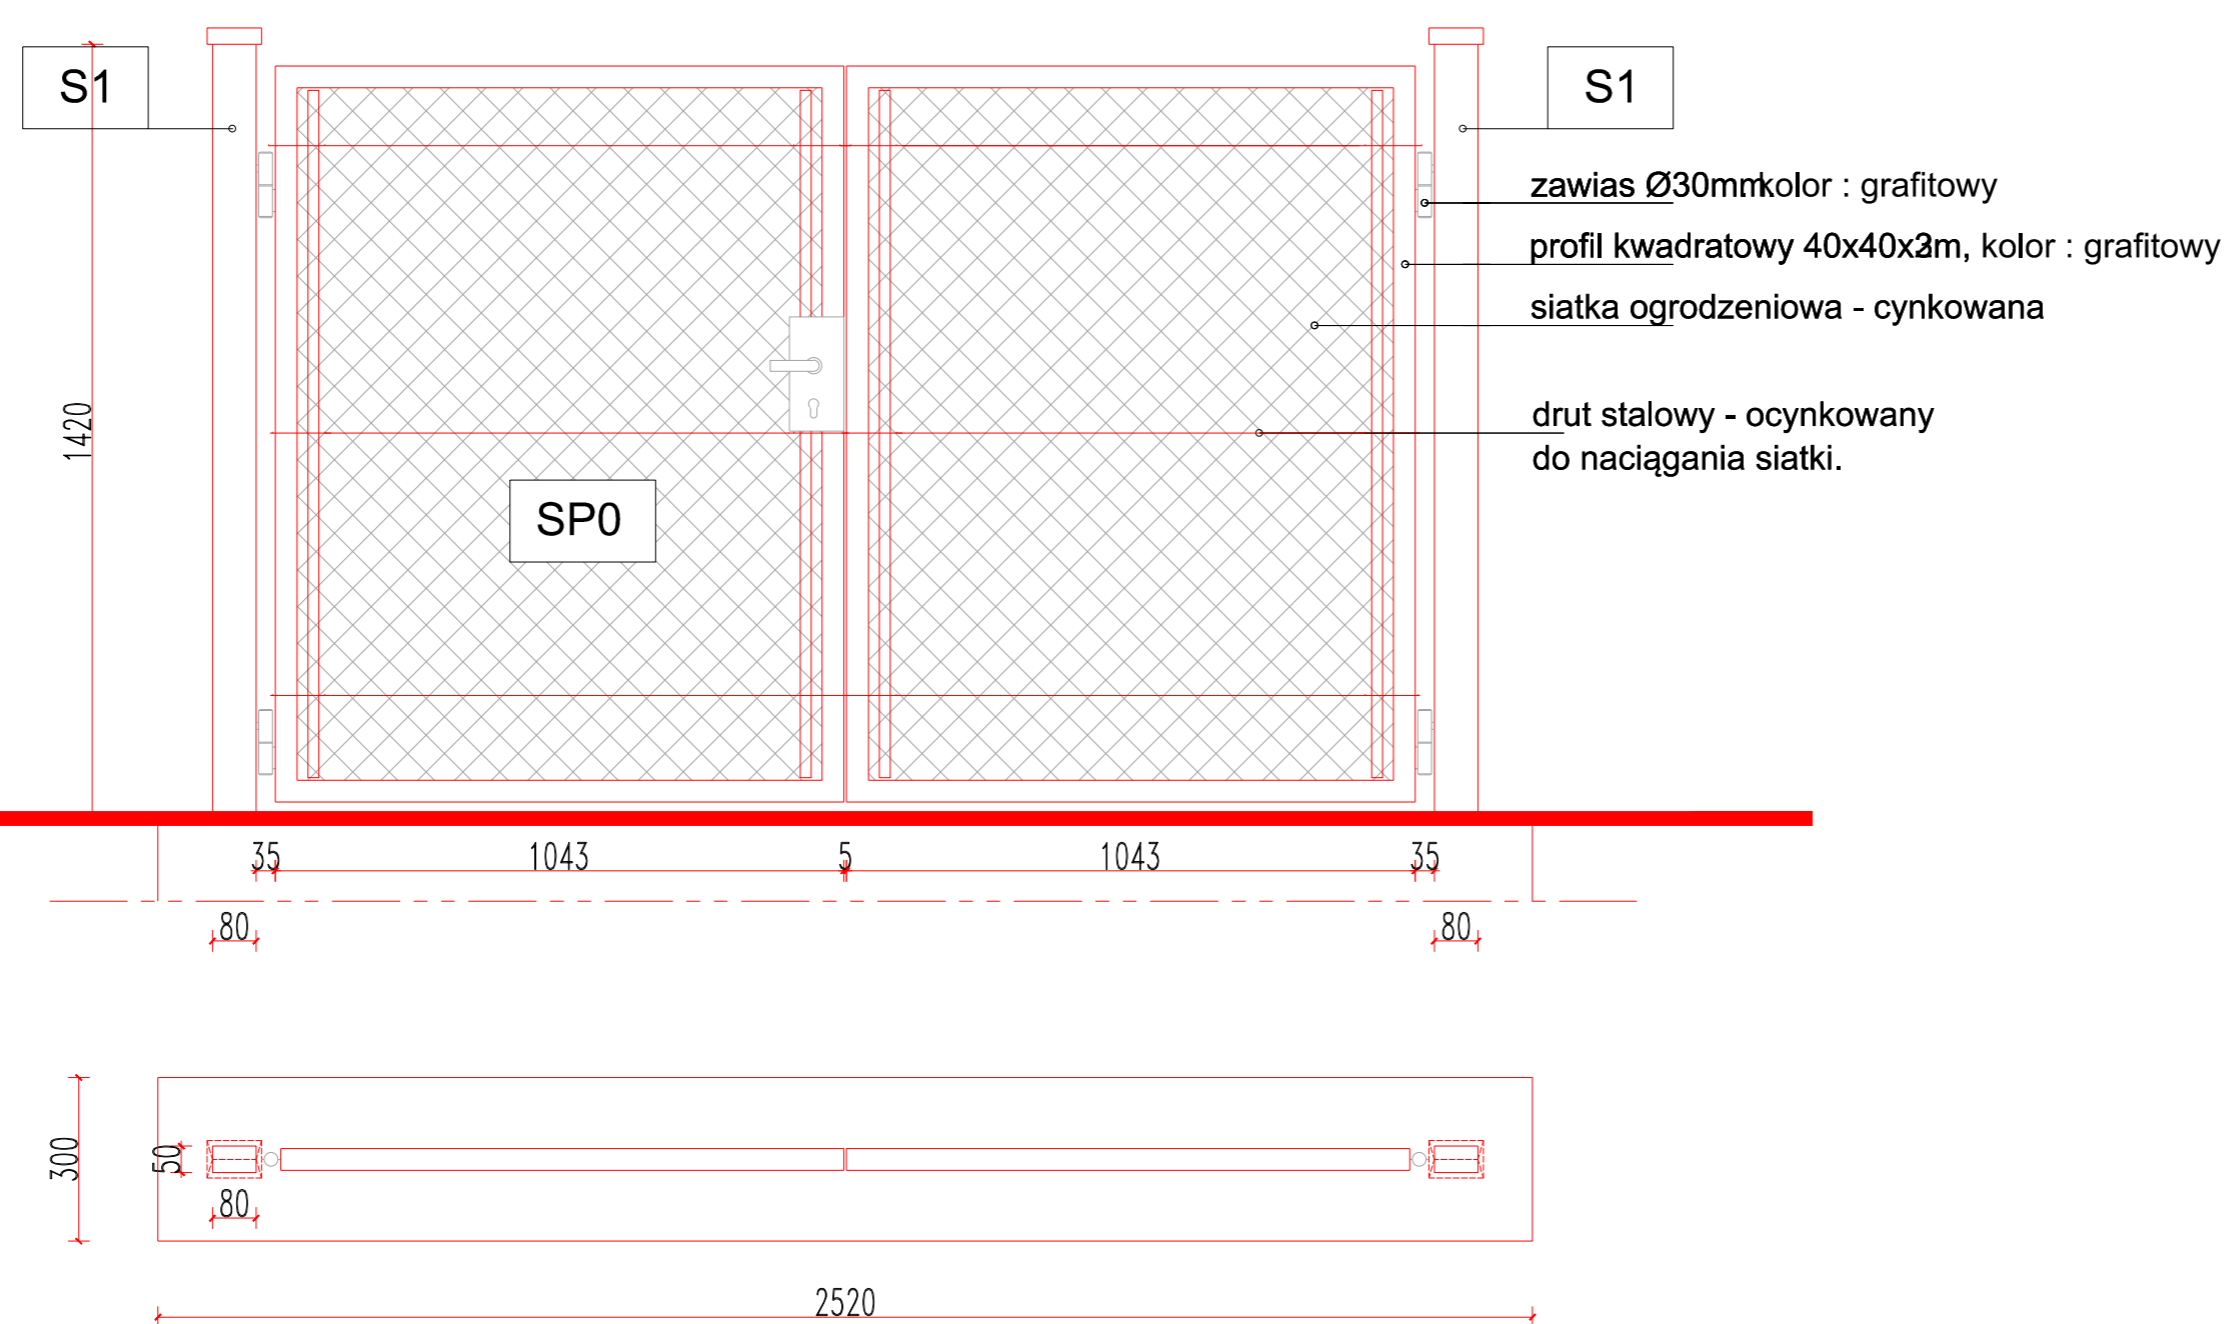

m.p.studio, Ul. Krasieńskiego 5			
TEMAT: PROJEKT ZAGOSPODAROWANIA ZABYTKOWEGO PARKU W ŁODYGOWICACH NA DZ.NR: 5061. Część "B" - Remont zabytkowego ogrodzenia			
INWESTOR: GMINA ŁODYGOWICE UL. PIŁSUDSKIEGO 75, 34-325 ŁODYGOWICE			
OBIEKT: PARK	ADRES: ul. Królowej Jadwigi 6 34-325 Łodygowice	STADIUM: PROJEKT BUDOWLANY	BRANŻA: ARCHITEKTURA
AUTORZY: Mgr inż. arch. Magdalena Piątek – architekt Mgr inż. arch. Joanna Janik-Lopata – arch.spr Mgr inż. arch. Daniel Tlalka Mgr inż. arch. Tomasz Duc		UPRAWNIENIA: 53/06/SLOKK/II MPOIA/022/2003	
TREŚĆ RYSUNKU: DETAL - BRAMA 3 DETAL - BRAMKA 1		SKALA: 1:20	DATA: LIPIEC 2016
		NR RYS.:	<b>B 4.0</b>

Autor projektu zgodnie z Ustawą o prawie autorskim i prawach pokrewnych z dnia 04.02.1994 r. (Dz.U. 2006 Nr 90 poz. 631 z późn. zmianami) zastrzega sobie prawa autorskie.