




Bramka 2_przekrój, skala 1:20

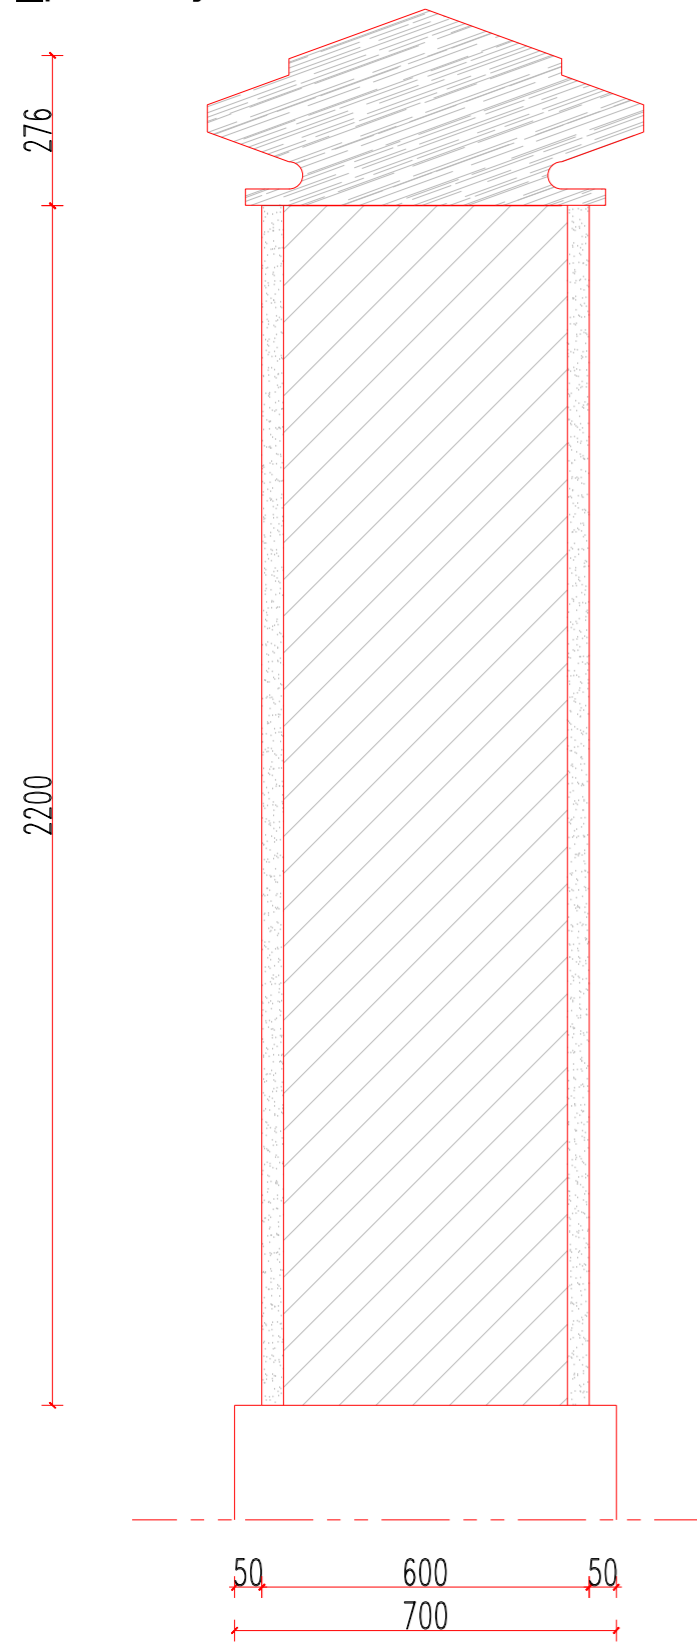

Bramka 2_widok, skala 1:20

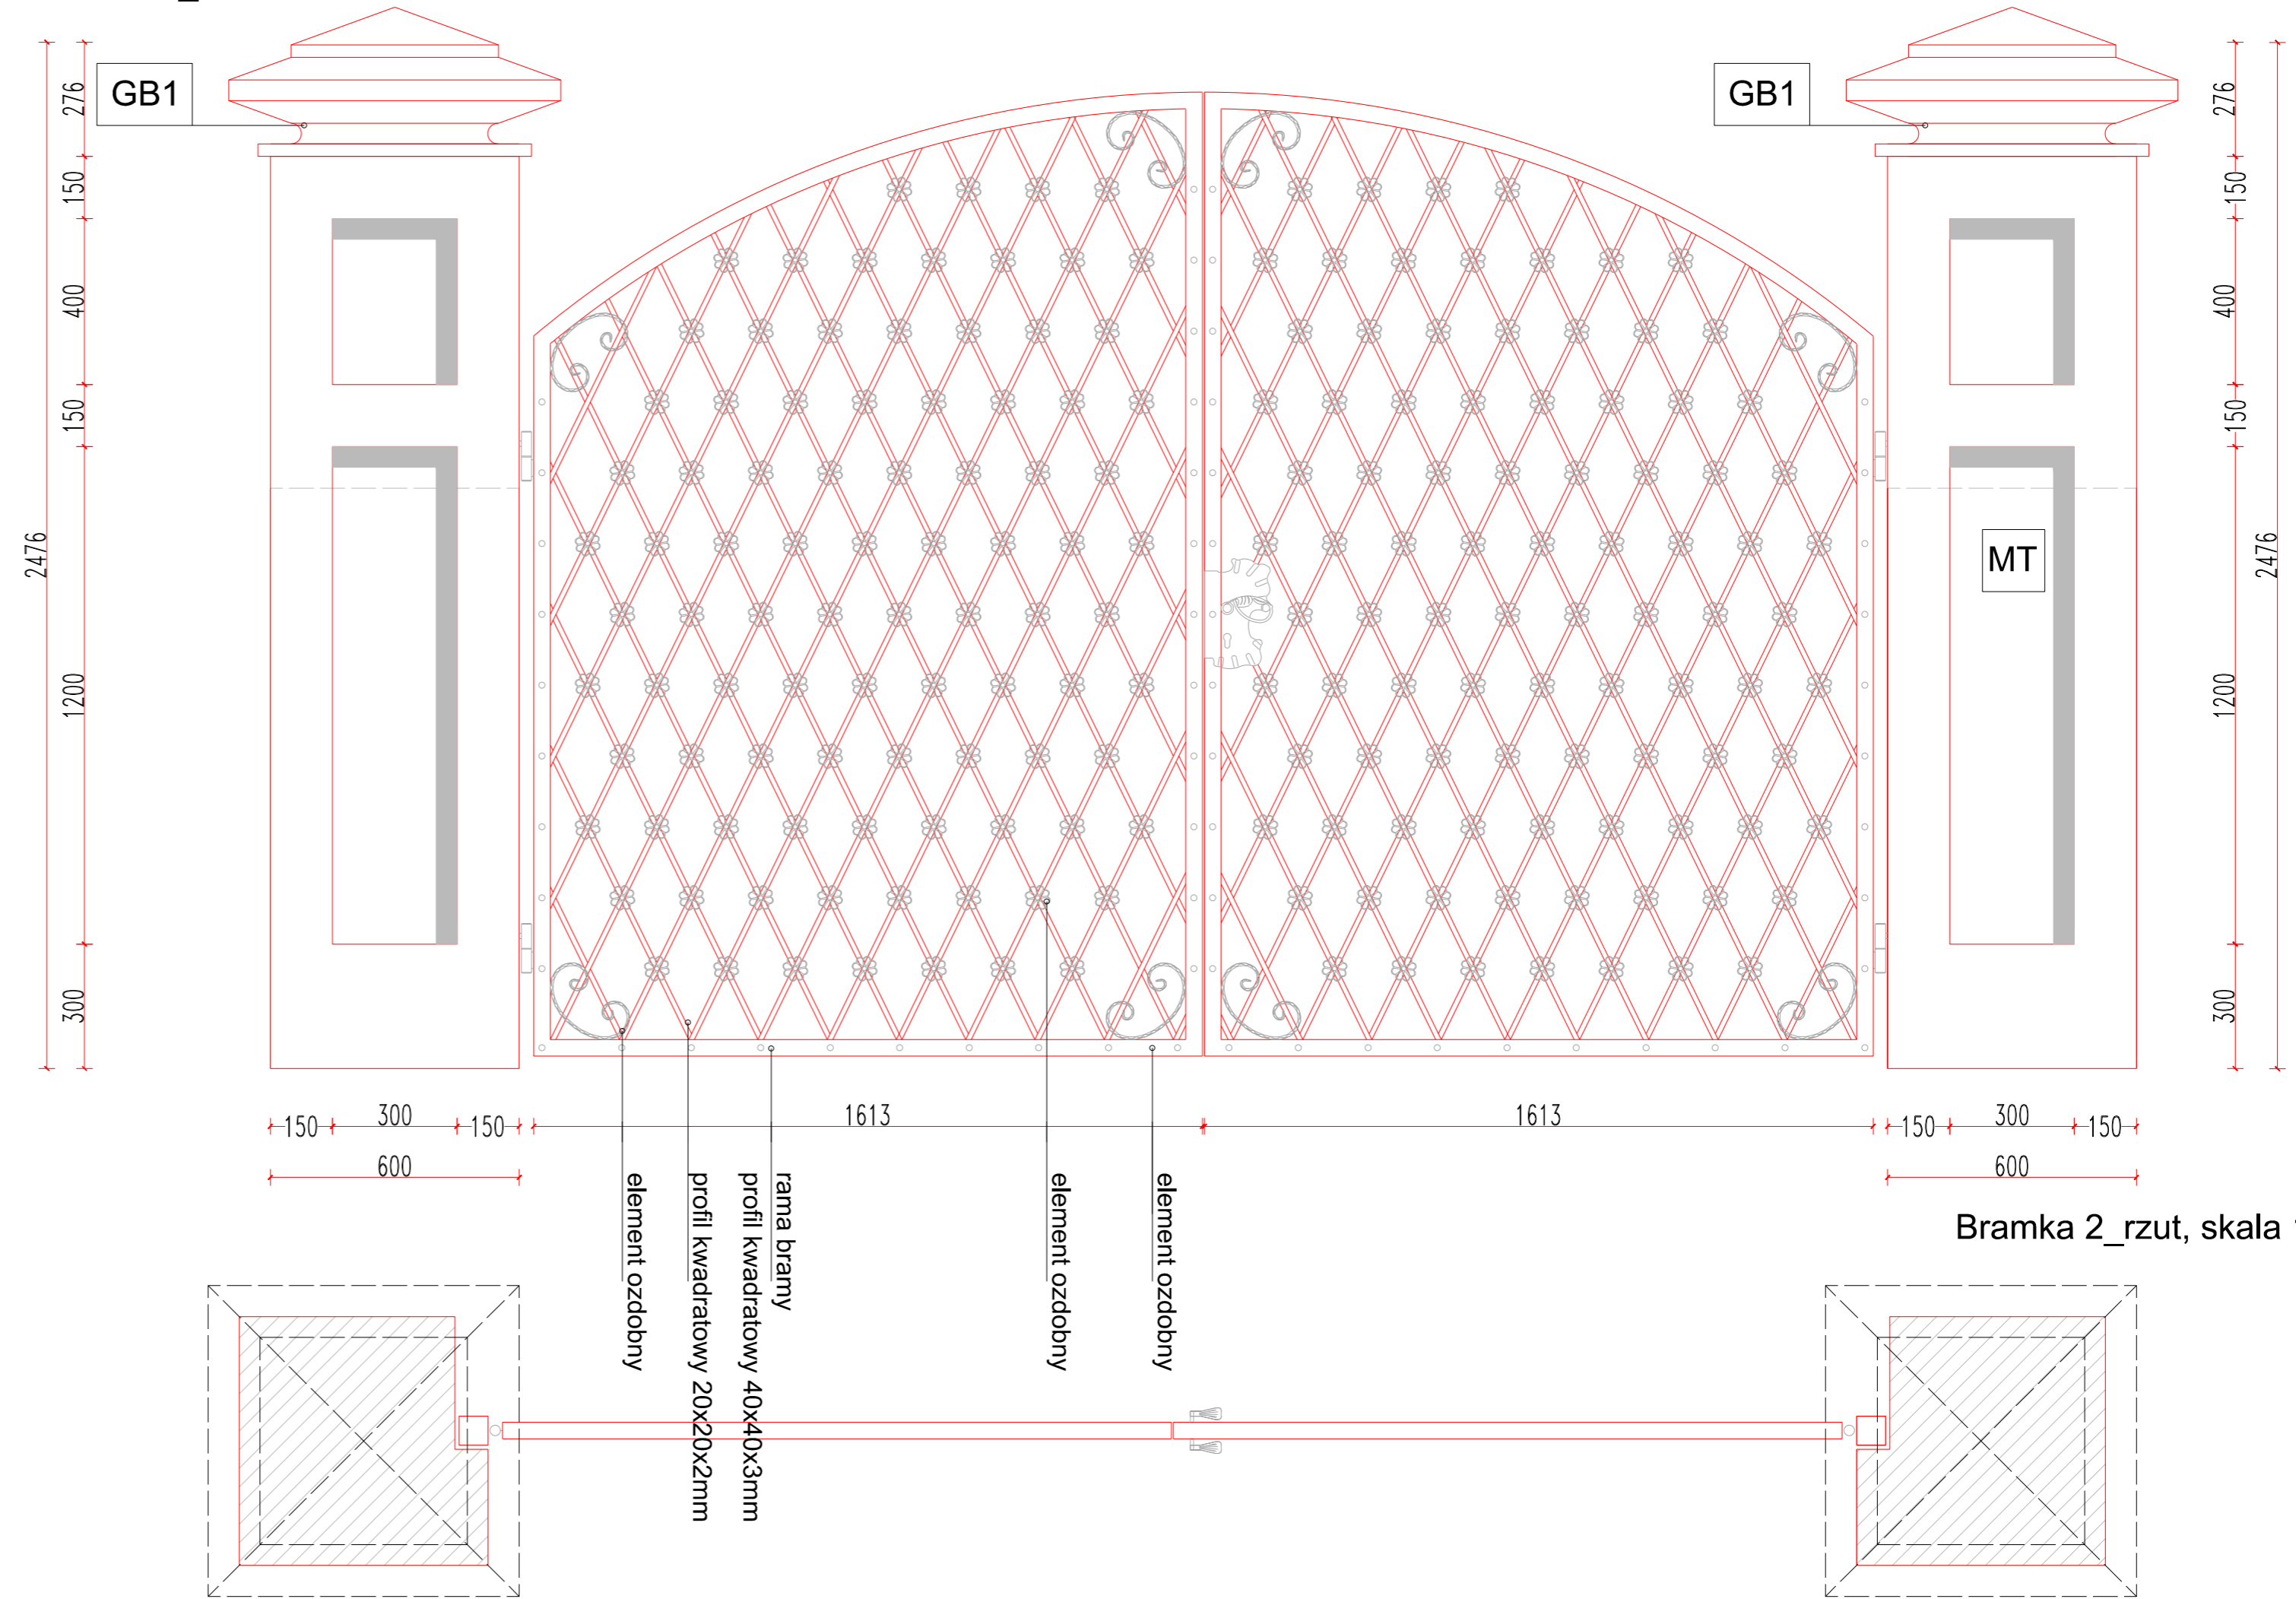

Bramka 2_rzut, skala 1:20

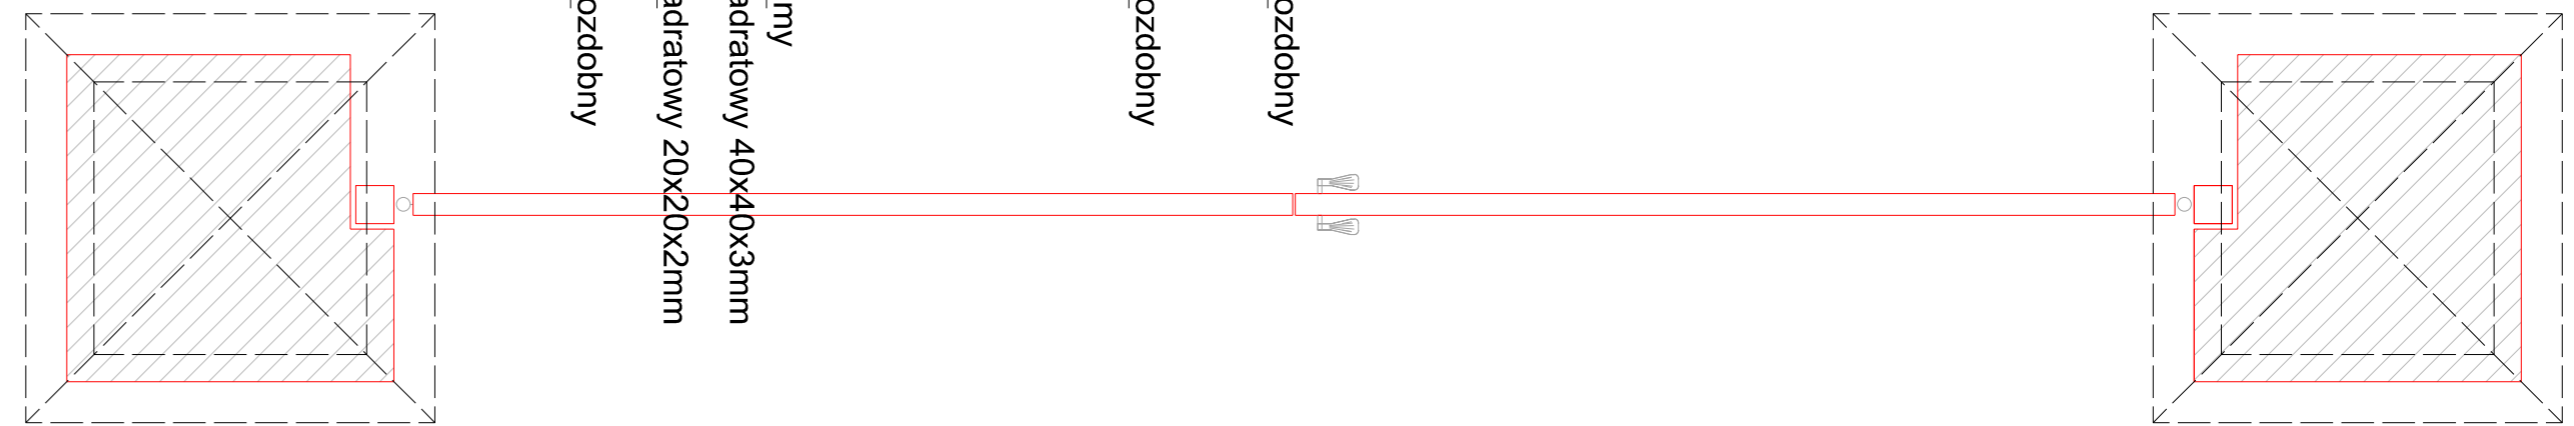


GB1

Głowica kamienna z ciętego i polerowanego piaskowca

MT

Słupy istniejące należy rozebrać, odpowiednio przygotować fundamenty i wymurować słupki na nowo z uzyskanej w czasie rozbiórki historycznej cegły. Brakującą ilość budulca uzupełnić nowym, zachowując układ: historyczne na spodzie, współczesne u góry. Mineralny tynk strukturalny (do modelowania) renowacyjny gr.40mm przeznaczony do stosowania na podłoża o niskiej wytrzymałości, kolor biały, dopasowany do koloru zamku.

Detal głowicy GB1 skala 1:10

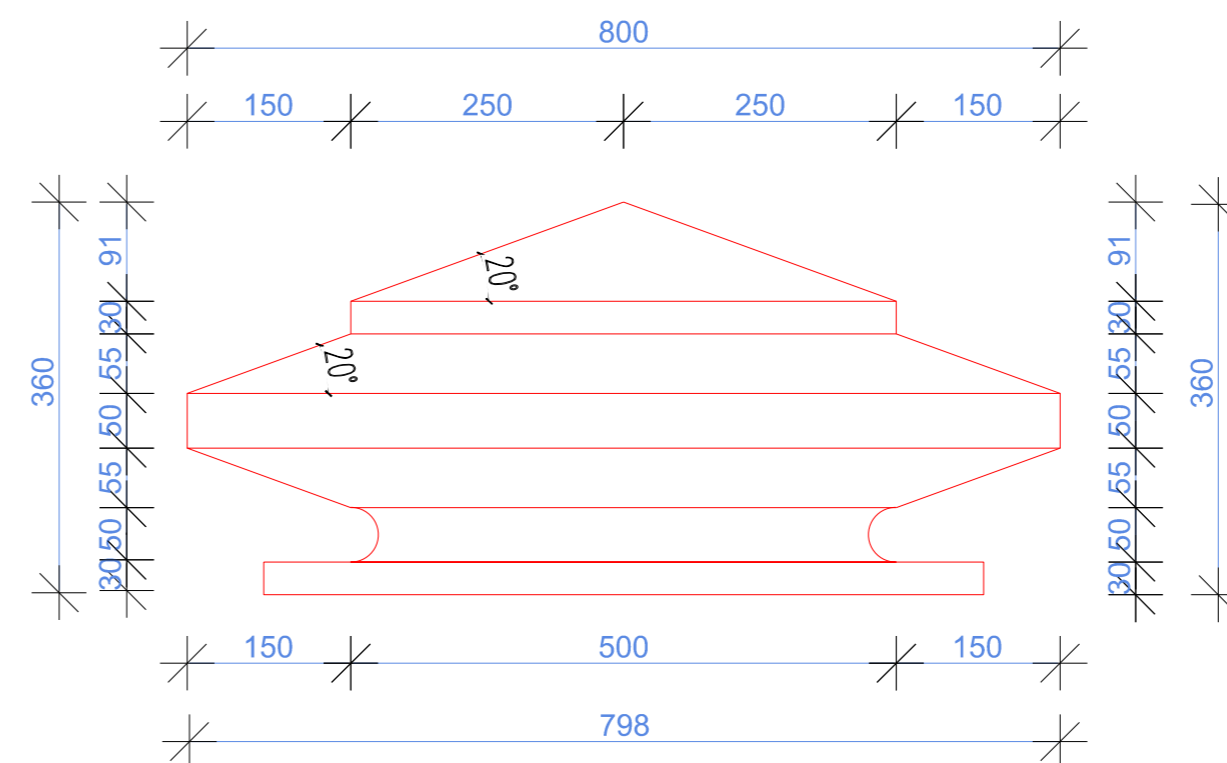

| | | | |
|---|--|--|--|
| m.p.studio, Ul. Krasieńskiego 5 | | | |
| TEMAT: PROJEKT ZAGOSPODAROWANIA ZABYTKOWEGO PARKU W ŁODYGOWICACH NA DZ.NR: 5061. Część "B" - Remont zabytkowego ogrodzenia | | | |
| INWESTOR: GMINA ŁODYGOWICE UL. PIŁSUDSKIEGO 75, 34-325 ŁODYGOWICE | | STADIUM: PROJEKT BUDOWLANY BRANŻA: ARCHITEKTURA | |
| OBIEKT: PARK ADRES: ul. Królowej Jadwigi 6 34-325 Łodygowice | | AUTORZY: Mgr inż. arch. Magdalena Piątek - architekt Mgr inż. arch. Joanna Janik-Łopata - arch.spr Mgr inż. arch. Daniel Tlalka Mgr inż. arch. Tomasz Duc | |
| UPRAWNIENIA: 53/06/SLOKK/II MPOIA/022/2003 | | TREŚĆ RYSUNKU: DETAL - BRAMKA 2 | |
| SKALA: 1:20 | | DATA: LIPIEC 2016 | |
| NR RYS.: B 5.0 | | Autor projektu zgodnie z Ustawą o prawie autorskim i prawach pokrewnych z dnia 04.02.1994 r. (Dz.U. 2006 Nr 90 poz. 631 z późn. zmianami) zastrzega sobie prawa autorskie. | |