

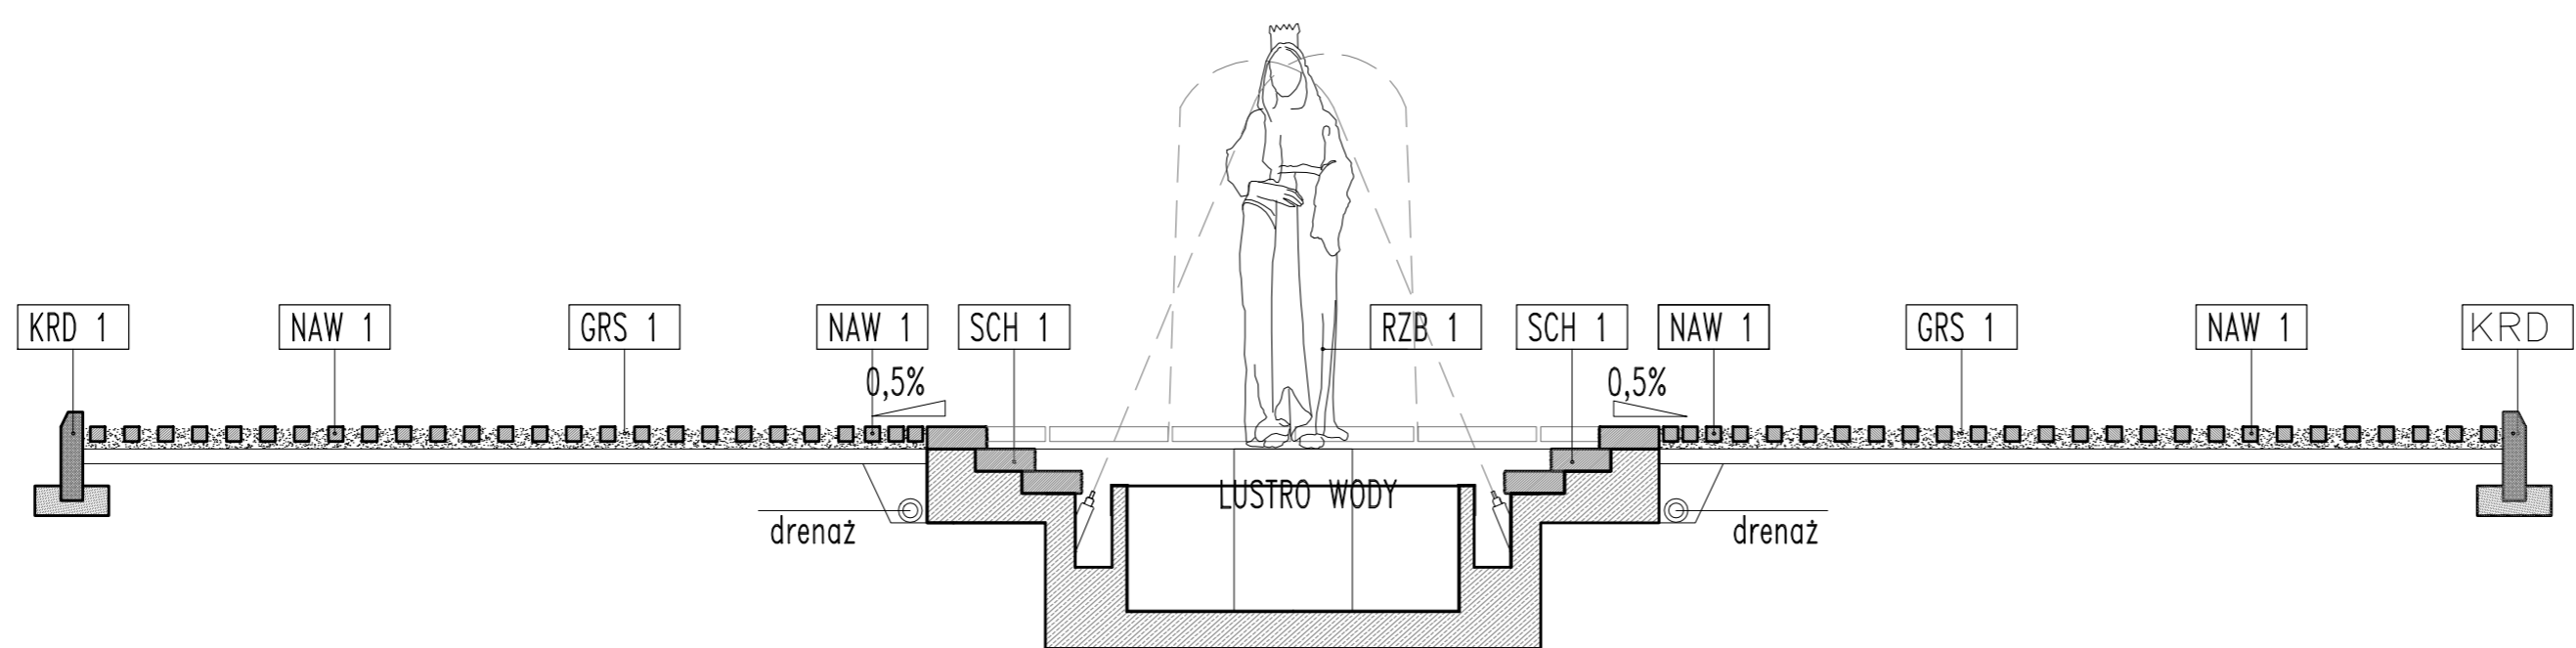


DETAL NAWIERZCHNI STREFY FONTANNY, SKALA 1:50

A-A

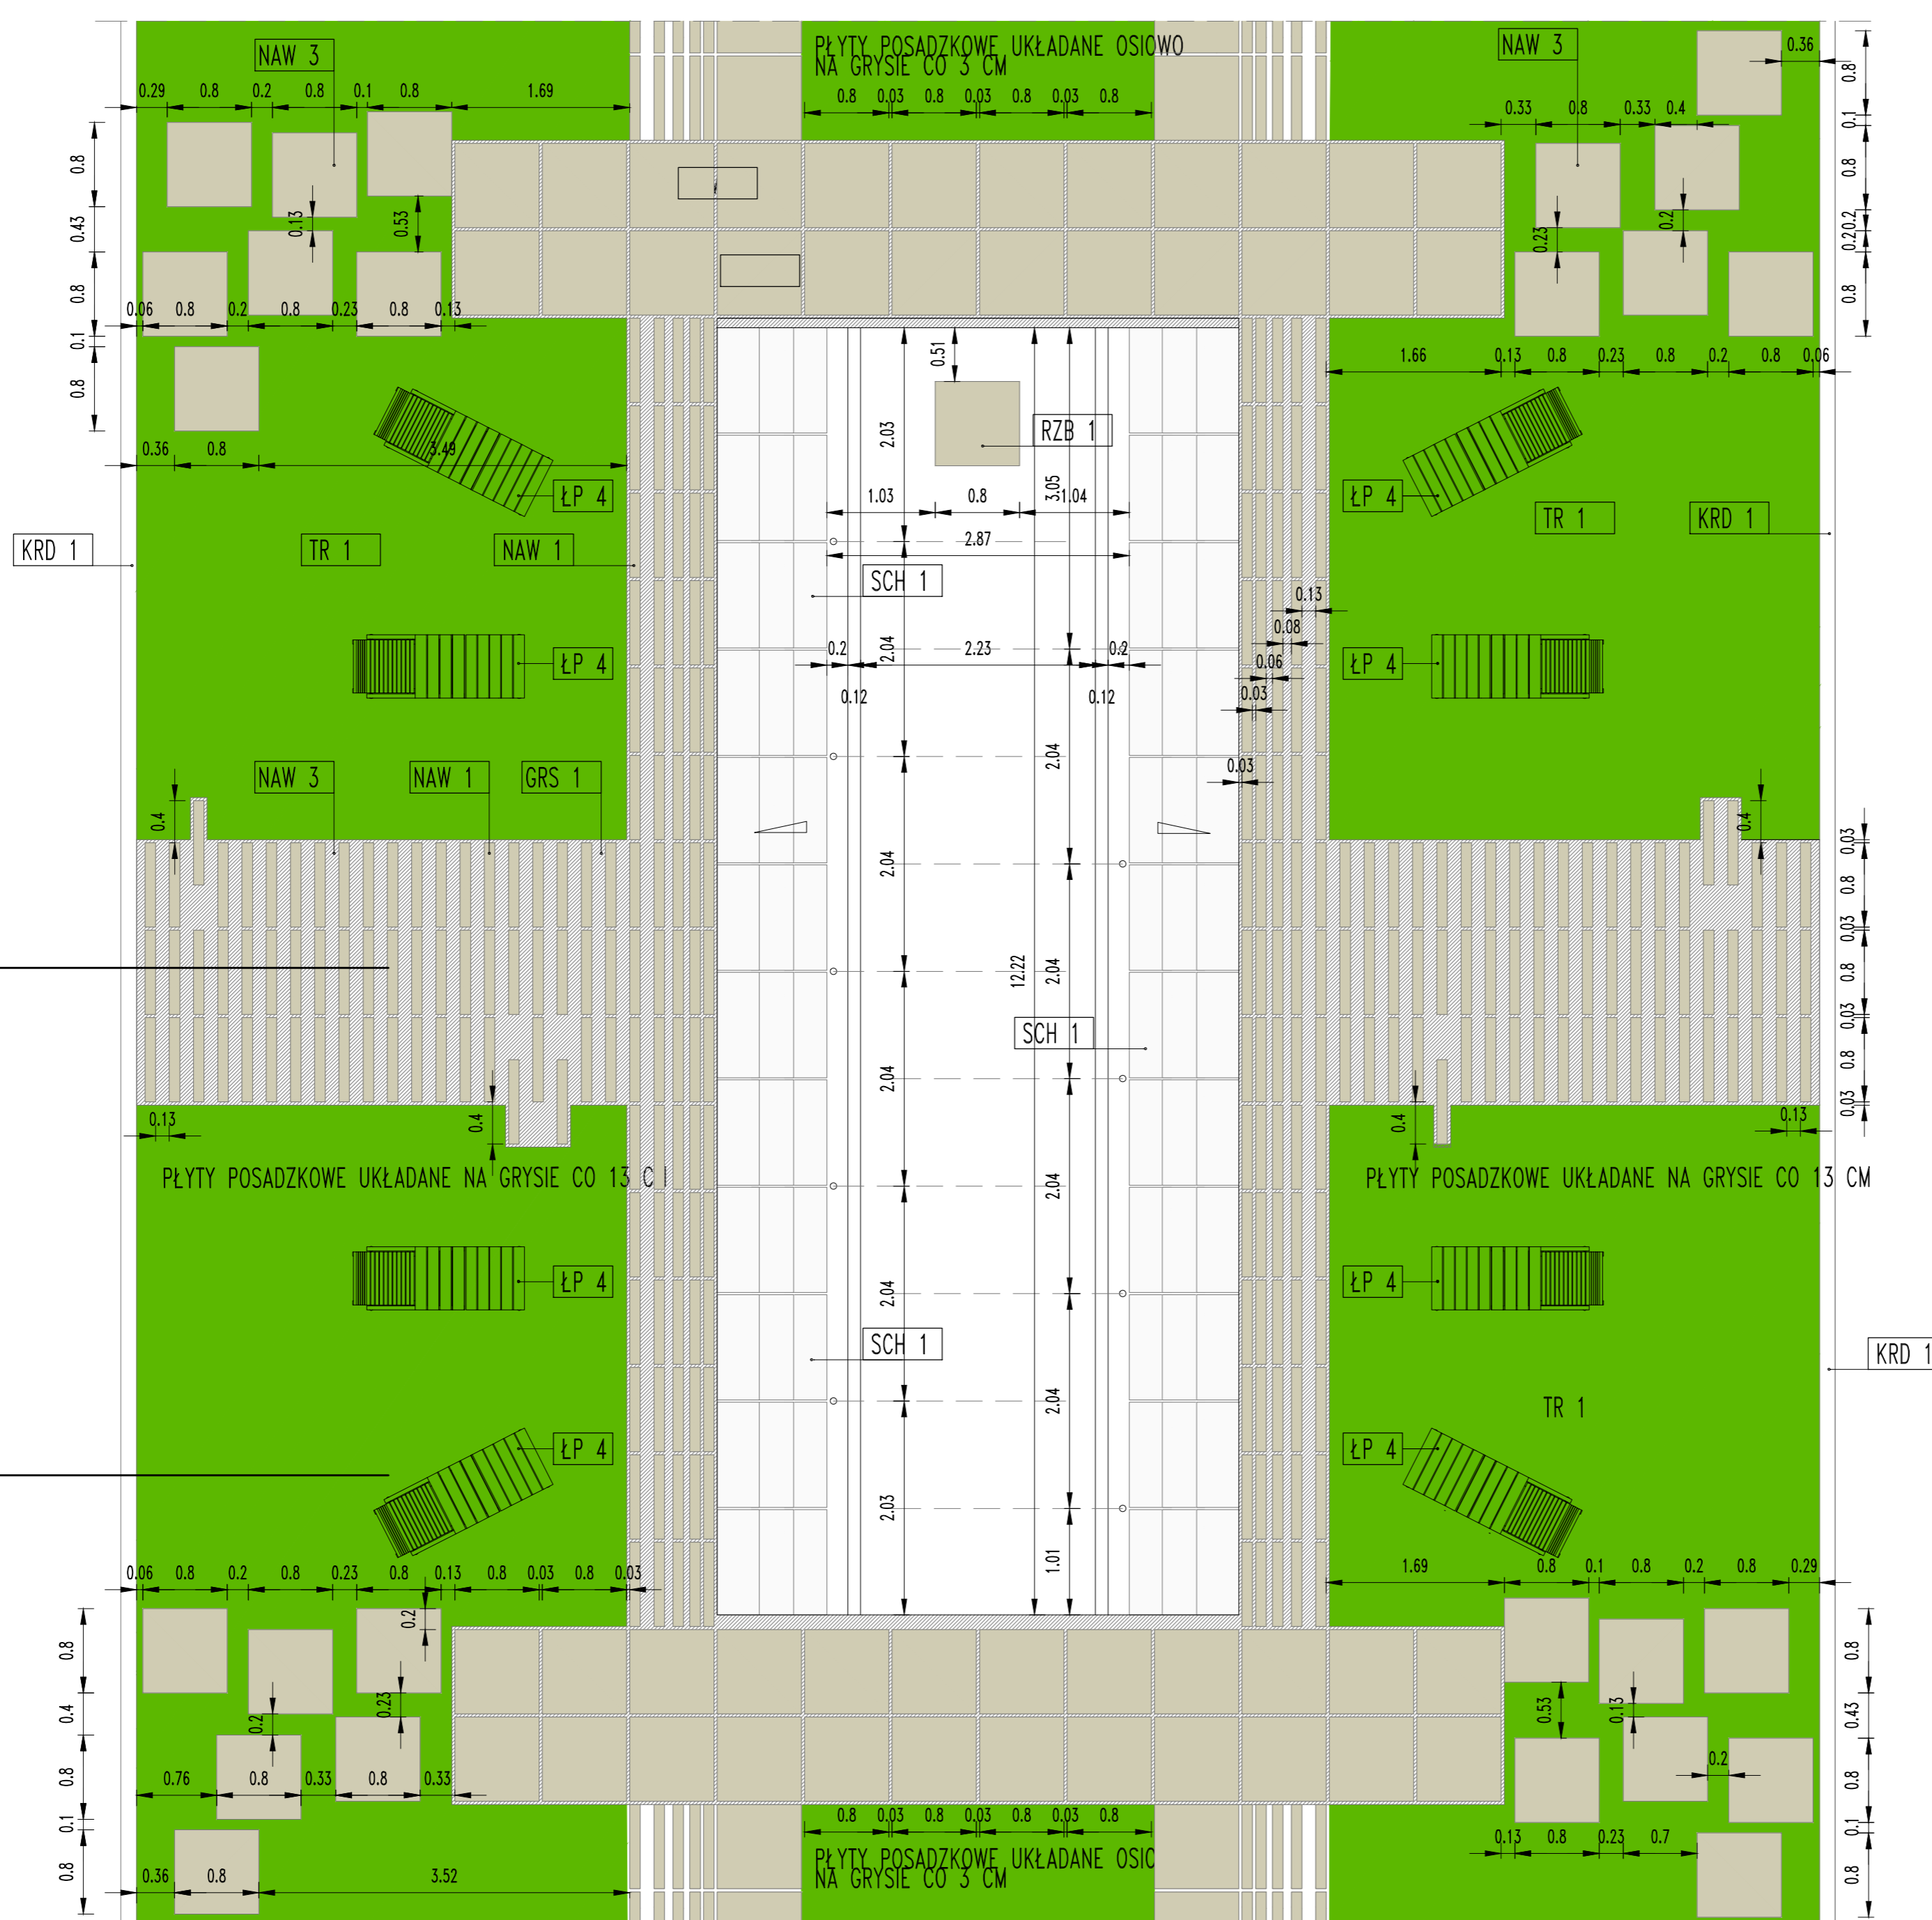

B-B

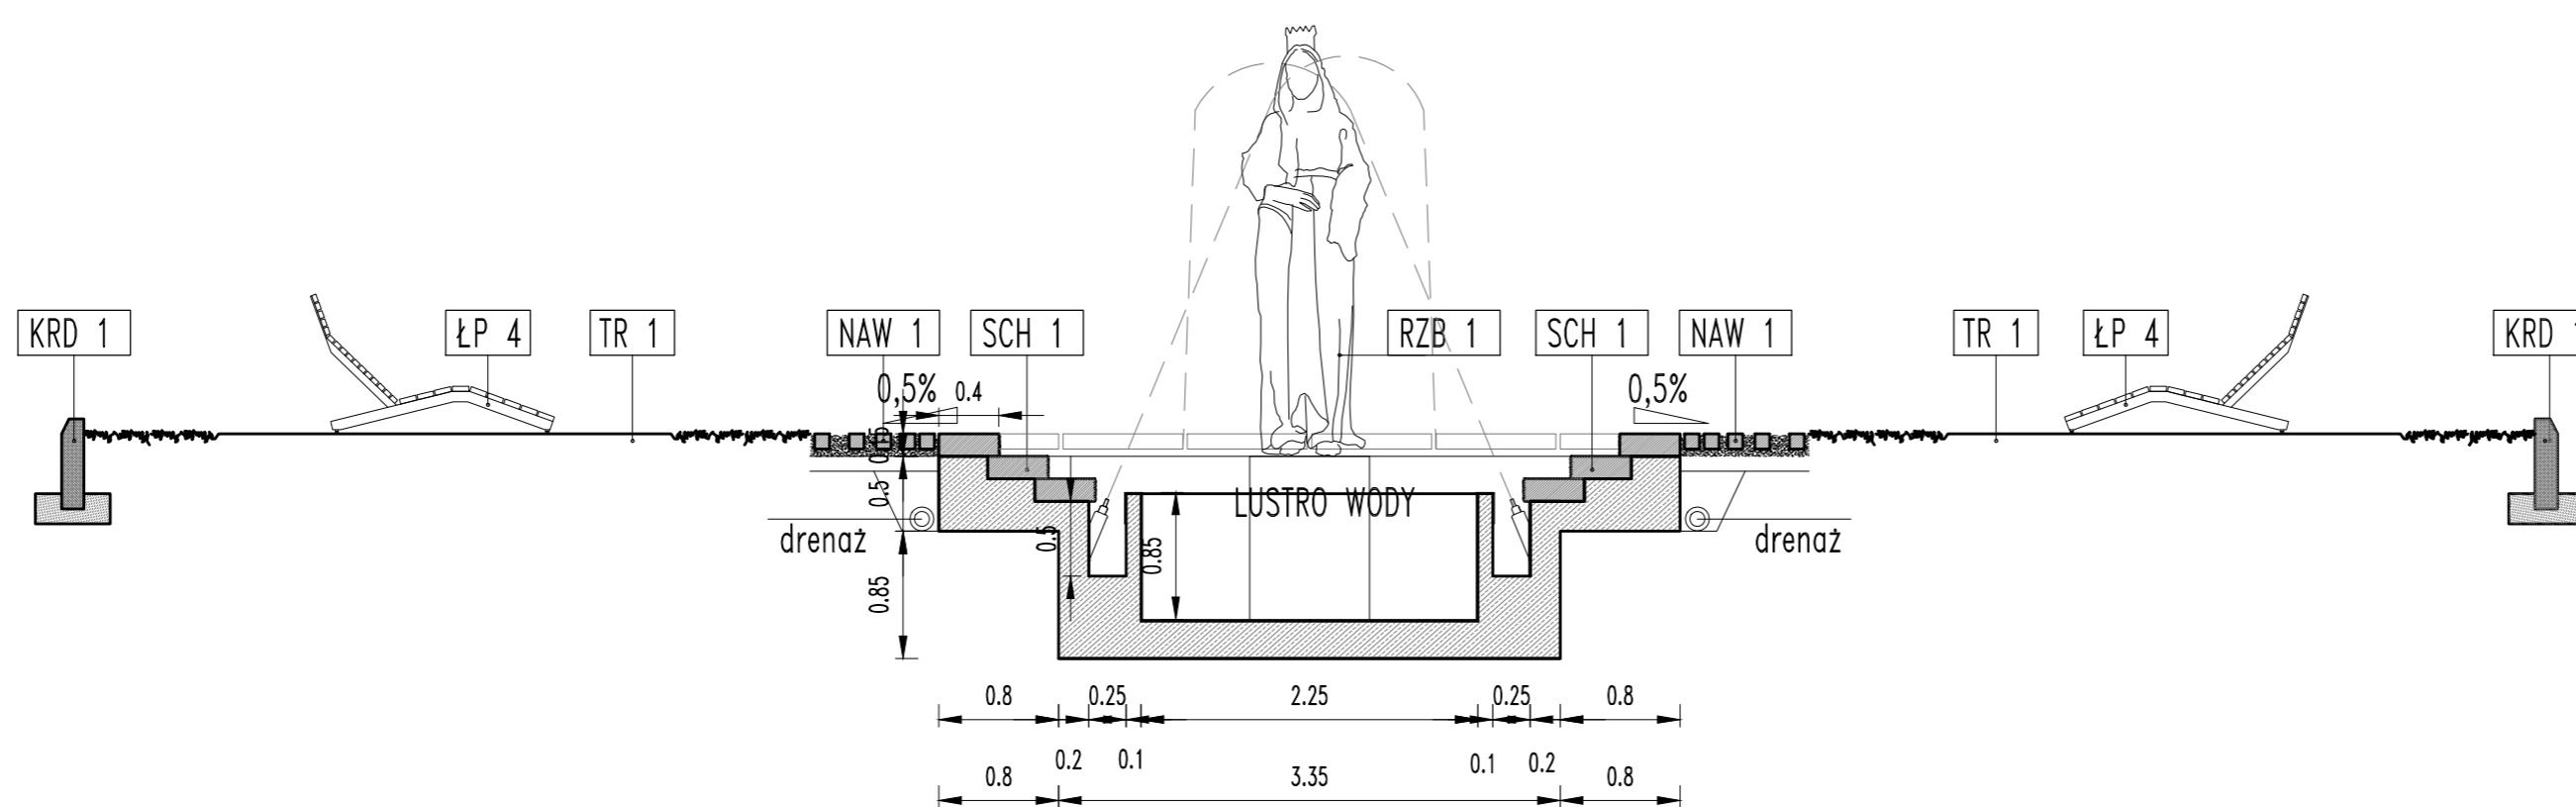

LEGENDA:

- NAW 1 NAWIERZCHNIA BETONOWA - PLYTA WASKA 10cm x 80cm GR.10cm, GŁADKA W KOLORZE BIAŁYM
- NAW 3 NAWIERZCHNIA BETONOWA - PLYTA WIELKOFORMATOWA O WYM. 80cm x 80cm, GR.10cm GŁADKA W KOLORZE BIAŁYM
- SCH 1 STOPNICE BETONOWE O WYMIARACH 100x40cm, H=15cm, STOPNICE O POW. LICOWEJ FAKTUROWEJ W KOLORZE BIAŁYM
- GRS 1 GRYS SZARY
- RZB 1 POSTUMENT W NIECCIE FONTANNY Z RZEZBĄ KRÓLOWEJ JADWIGI
- KRD 1 KRAWĘŻNIK DROGOWY GRANITOWY O SZER. 15 CM, GRANIT SZARY
- TR 1 TRAWNIK GĘSTY TYPU ANGIELSKIEGO
- ŁP 4 LEŻAK PLENEROWY W KONSTR. STALOWEJ, WYM. 50x15cm, H = 55cm, MALOWANY PROSZKOWO W KOLORZE GRANTOWYM WYPEŁNIENIE DREWNO AKACJOWE, LEŻAK KOTWIONY DO PODŁOŻA

UWAGI:

1. NALEŻY ZACHOWAĆ TECHNOLOGICZNE ODSTĘPY POMIĘDZY PŁYTAMI I KOSTKAMI NAWIERZCHNI ZGODNIE Z ZAŁĄCZENIAMI PRODUCENTA ORAZ ZE SPECYFIKACJAMI TECHNICZNYMI.
2. GRUBOŚCI I TYPY PODBUDOWY POD NAWIERZCHNIE ZGODNIE ZE SPECYFIKACJAMI TECHNICZNYMI.
3. OSTATECZNE GRUBOŚCI I TYPY PODBUDOWY POD NAWIERZCHNIE NALEŻY OKREŚLIĆ PO WYKONANIU ODKRYWKI I OCENIE NOSNOŚCI PODŁOŻA PRZEZ UPRAWNIENIEGO GEOLOGA.
4. TECHNOLOGIA FONTANNY POZA OPACOWANIEM RYSUNEK ZAWIERA JEDYNE KIERUNKI I DYSPOZYCJE PRZESTRZENNE PROJEKTOWANEJ NIECKI FONTANNY ORAZ PROPOZYCJĘ SCENARIUSZA DZIAŁANIA URZĄDZENIA

m.p.studio
Ul. Krasiańskiego 5

TEMAT: PROJEKT ZAGOSPODAROWANIA ZABYTKOWEGO PARKU W ŁODYGIWICACH NA OZ.NR.: 51611 - CZĘŚĆ "C" MAŁA ARCHITEKTURA

INWESTOR: GMINA ŁODYGIWICE UL. PRŁSUDSKIEGO 75, 54-326 ŁODYGIWICE

OBIEKT: PARK
ADRES: Ul. Królowej Jadwigi 6 54-325 Łodygowice

STADIUM: PROJEKT BUDOWLANY
BRANŻA: ARCHITEKTURA

AUTORZY: Mgr inż. arch. Magdalena Piętek - architekt
Mgr inż. arch. Joanna Jank-Łopata - arch.spr
Mgr inż. arch. Daniel Tłoka

UPRAWNIENIA: 53/06/SŁOKK/II
MPOIA/022/2003

TYTUŁ PRACY: DETAL NAWIERZCHNI STREFY FONTANNY

SKALA: 1:50
DATA: LIPIEC 2016
NR RYS.: C 1.0

Autor: projekt zagospodarowania z listingu o. znowie - do uszkodził - przenochni, parkomajet, z. znowie, 04.07.1994 r. (02.01.2006, nr 90, poz. 631 z późn. zmianami) i zastępczo, sobie, prawa, autorskie.