DETAL NAWIERZCHNI NIECKI RÓŻANEJ, SKALA 1:50

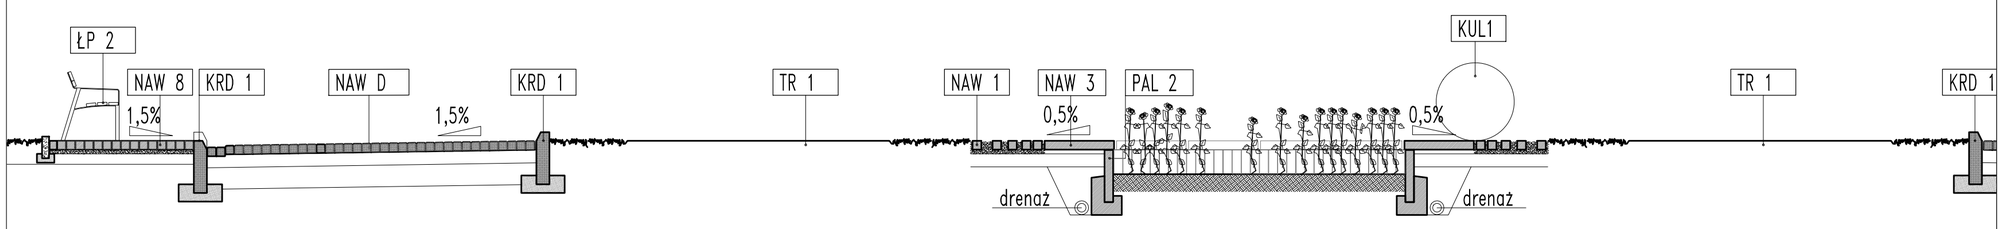

LEGENDA:

- NAW 1 — NAWIERZCHNIA BETONOWA – PŁYTA WĄSKA 10cm x 80cm GR.10cm, GŁADKA W KOLORZE BIAŁYM
- NAW 3 — NAWIERZCHNIA BETONOWA – PŁYTA WIELKO-FORMATOWA O WYM. 80cm x 80cm, GR.10cm GŁADKA W KOLORZE BIAŁYM
- NAW 8 — NAWIERZCHNIA BETONOWA – KOSTKA O WYM.10x10cm, GR. 8cm, GŁADKA W KOLORZE BIAŁYM
- NAW D — NAWIERZCHNIA PORFIROWA KOSTKA TRAPEZOWA 8x11cm O GR. 10cm ŁUPANO-CIĘTA W KOLORZE SZARO-BRĄZOWYM
- GRS 1 — GRYS SZARY
- PAL 2 — PALISADA BETONOWA 10x10x60cm, O POW. LICOWEJ FAKTUROWEJ W KOLORZE BIAŁYM
- KRD 1 — KRAWĘŻNIK DROGOWY GANITOWY O SZER. 15 CM, GRANIT SZARY
- KRD 2 — OBRZEŻE BETONOWE TRAWNIKOWE O WYM. 8x25x100cm W KOLORZE SZARYM
- TR 1 — TRAWNIK GĘSTY TYPU ANGIELSKIEGO
- RÓŻ 4 — RÓŻA RABATOWA (KOLOR BLADY RÓŻ) NP. BONICA 82, WYS. DO OK. 1m
- ŁP 2 — ŁAWA PODWÓJNA 6 OS. Z OPARCIEM I PODŁOKIETNIKAMI 360x67cm, H = 80,5cm ŁAWA W KONSTR. STALOWEJ, MALOWANA PROSZKOWO W KOLORZE GRAFITOWYM WYPEŁNIENIE DREWNO AKACJOWE, ŁAWA KOTWIONA DO PODŁOŻA
- STOJAK DLA ROWERÓW
- KS1 — KOSZ NA ŚMIECI
- KS2 — KOSZ NA PSIE ODCHODY
- L2 — LAMPA PARKOWA
- KRATKA KANALIZACJI DESZCZOWEJ

UWAGI:

1. NALEŻY ZACHOWAĆ TECHNOLOGICZNE ODSTĘPY POMIĘDZY PŁYTAMI I KOSTKAMI NAWIERZCHNI ZGODNIE Z ZALECENIAMI PRODUCENTA ORAZ ZE SPECYFIKACJAMI TECHNICZNYMI.

2. GRUBOŚCI I TYPY PODBUDOWY POD NAWIERZCHNIE ZGODNIE ZE SPECYFIKACJAMI TECHNICZNYMI.

3. OSTATECZNE GRUBOŚCI I TYPY PODBUDOWY POD NAWIERZCHNIE NALEŻY OKREŚLIĆ PO WYKONANIU ODKRYWEK I OCENIE NOŚNOŚCI PODŁOŻA PRZEZ UPRAWNIONEGO GEOLOGA.

4. NALEŻY ZASTOSOWAĆ SPADKI NAWIERZCHNI DROG. OK. 1,5% PODŁUŻNE I POPRZECZNE DO KRATEK ODPŁYWOWYCH KTÓRE BĘDĄ ODPROWADZAŁY WODY OPADOWE W KIERUNKU ZAMKU DO SIECI KANLIZACJI DESZCZOWEJ ZLOKALIZOWANEJ PRZY ZAMKU – WC. ODRĘBNEGO OPRACOWANIA.

m.p.studio,
Ul. Krasińskiego 5
mpstudio PRACOWNIA ARCHITEKTONICZNA

TEMAT: PROJEKT ZAGOSPODAROWANIA ZABYTKOWEGO PARKU W ŁODYGOWICACH NA DZ.NR: 5061.
CZĘŚĆ "C" MAŁA ARCHITEKTURA

INWESTOR: GMINA ŁODYGOWICE UL. PIŁSUDSKIEGO 75, 34-325 ŁODYGOWICE

OBIEKT: PARK
ADRES: ul. Królowej Jadwigi 6 34-325 Łodygowice

STADIUM: PROJEKT BUDOWLANY
BRANŻA: ARCHITEKTURA

AUTORZY:
Mgr inż. arch. Magdalena Piątek – architekt
Mgr inż. arch. Joanna Janik-Łopata – arch.spr
Mgr inż. arch. Daniel Tlałka

UPRAWNIENIA:
53/06/SLOKK/II
MPOIA/022/2003

TREŚĆ RYSUNKU: DETAL NAWIERZCHNI NIECKI RÓŻANEJ

SKALA: 1:50
DATA: LIPIEC 2016
NR RYS.: C 2.0

Autor projektu zgodnie z Ustawą o prawie autorskim i prawach pokrewnych z dnia 04.02.1994 r (Dz.U. 2006 Nr 90 poz. 631 z późn. zmianami) zastrzega sobie prawo autorskie.