



Ogrodzenie powtarzalne. TYP1 Segment "A" i "B"_widok, skala 1:20

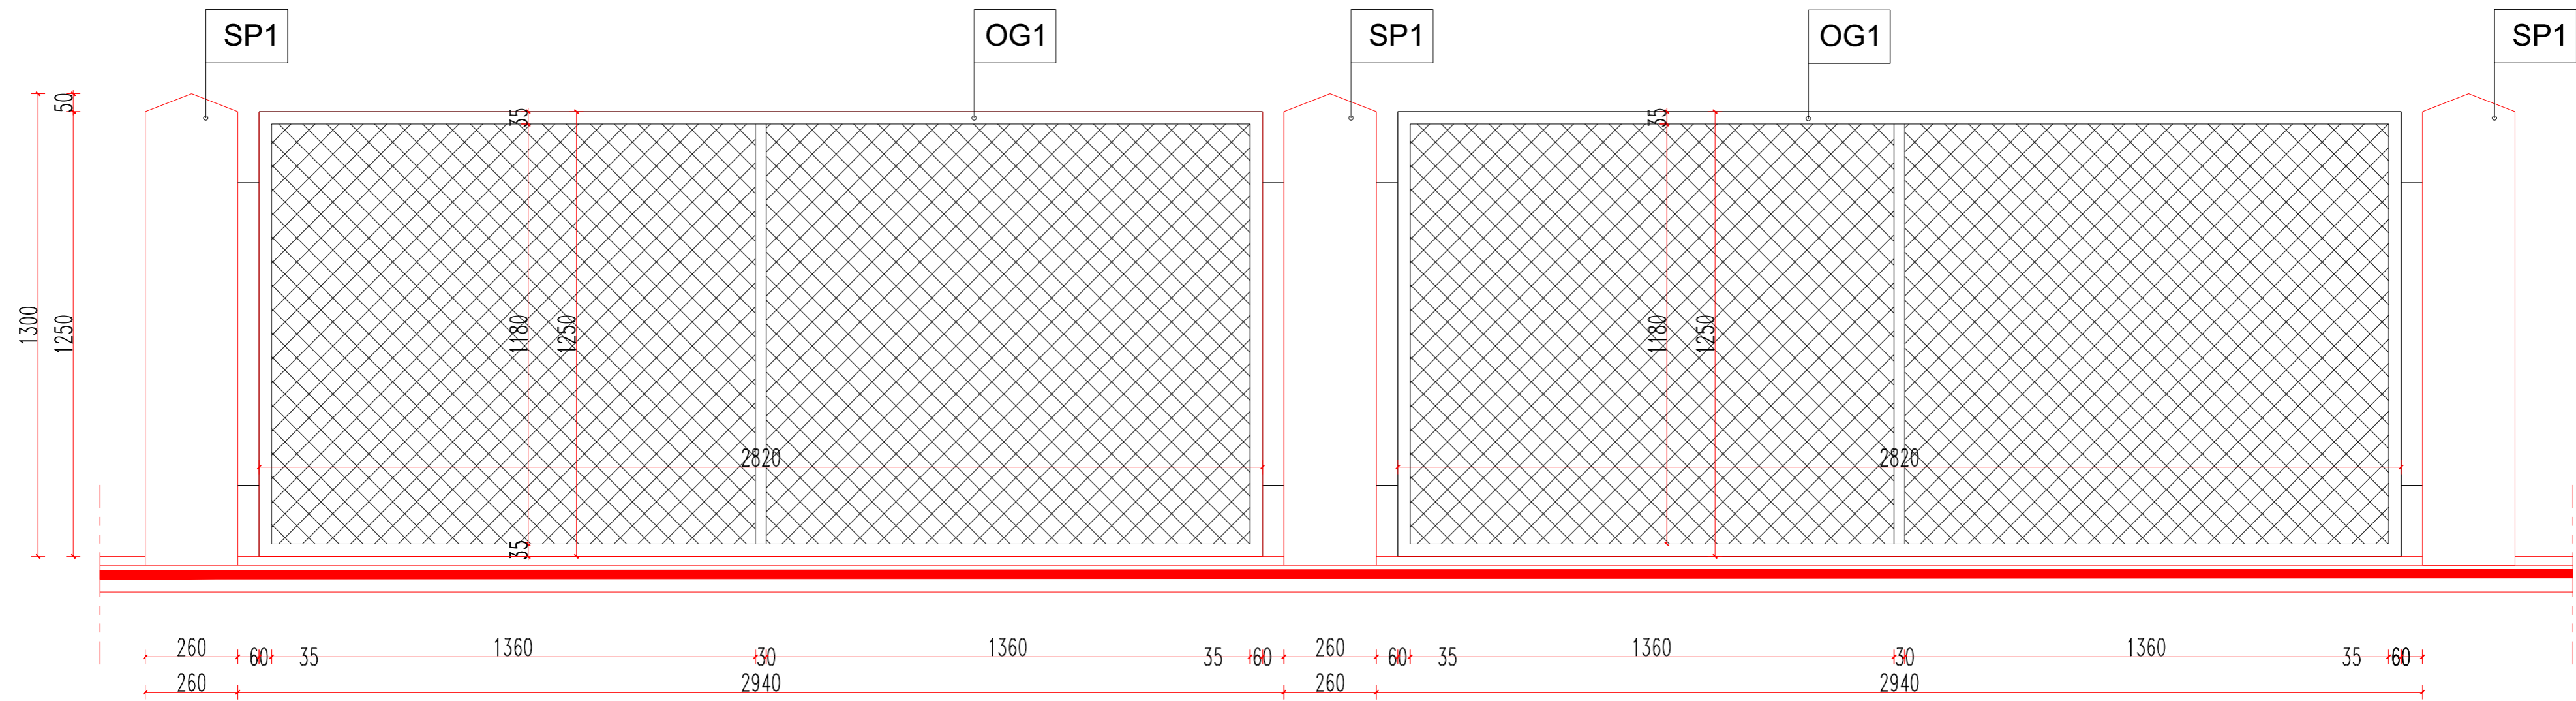

Ogrodzenie powtarzalne.
Segment "A" i "B"_rzut, skala 1:20

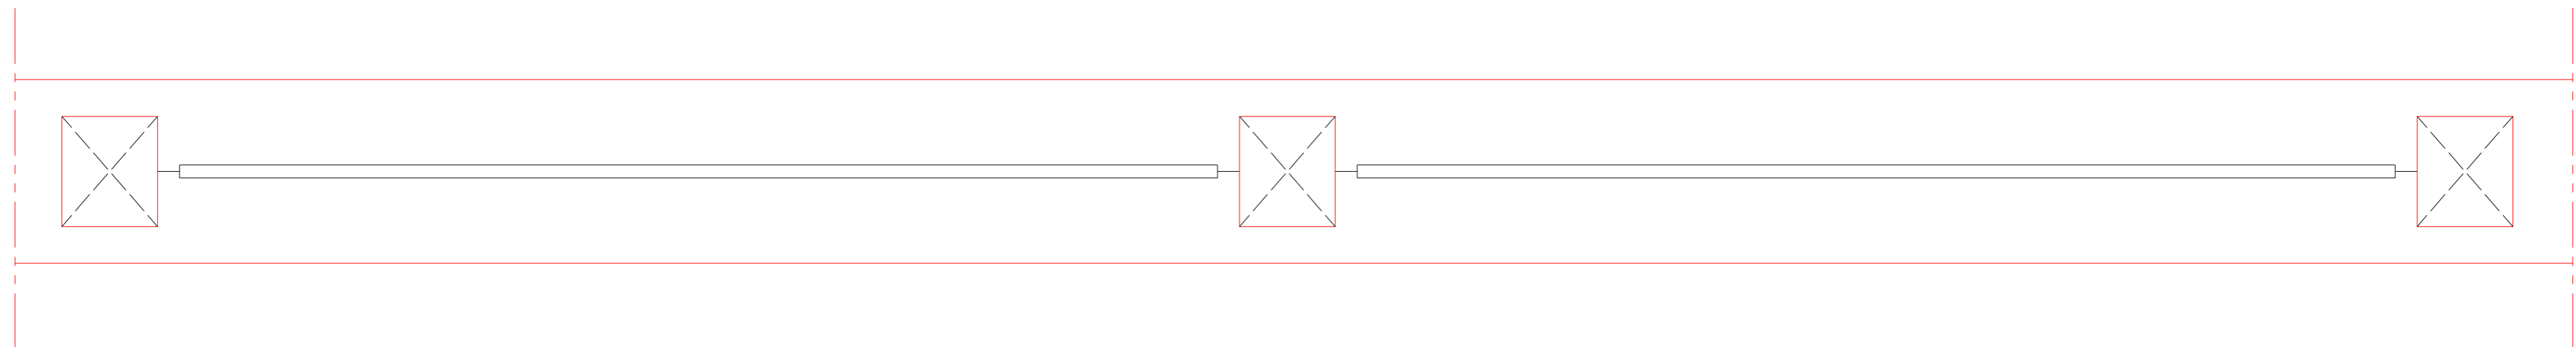

m.p.studio, Ul. Krasieńskiego 5		 PRACOWNIA ARCHYTEKTONICZNA	
TEMAT: PROJEKT ZAGOSPODAROWANIA ZABYTKOWEGO PARKU W ŁODYGOWICACH NA DZ.NR: 5061. Część "B" - Remont zabytkowego ogrodzenia			
INWESTOR: GMINA ŁODYGOWICE UL. PIŁSUDSKIEGO 75, 34-325 ŁODYGOWICE			
OBIEKT: PARK ADRES: ul. Królowej Jadwigi 6 34-325 Łodygowice		STADIUM: PROJEKT BUDOWLANY BRANŻA: ARCHITEKTURA	
AUTORZY: Mgr inż. arch. Magdalena Piątek – architekt Mgr inż. arch. Joanna Janik-Lopata – arch.spr Mgr inż. arch. Daniel Tlalka Mgr inż. arch. Tomasz Duc		UPRAWNIENIA: 53/06/SLOKK/II MPOIA/022/2003	
TREŚĆ RYSUNKU: DETAL - OGRODZENIE TYP1		SKALA: 1:20	DATA: LIPIEC 2016
		NR RYS.:	B 7.0