



Ogrodzenie TYP 2_widok, skala 1:20

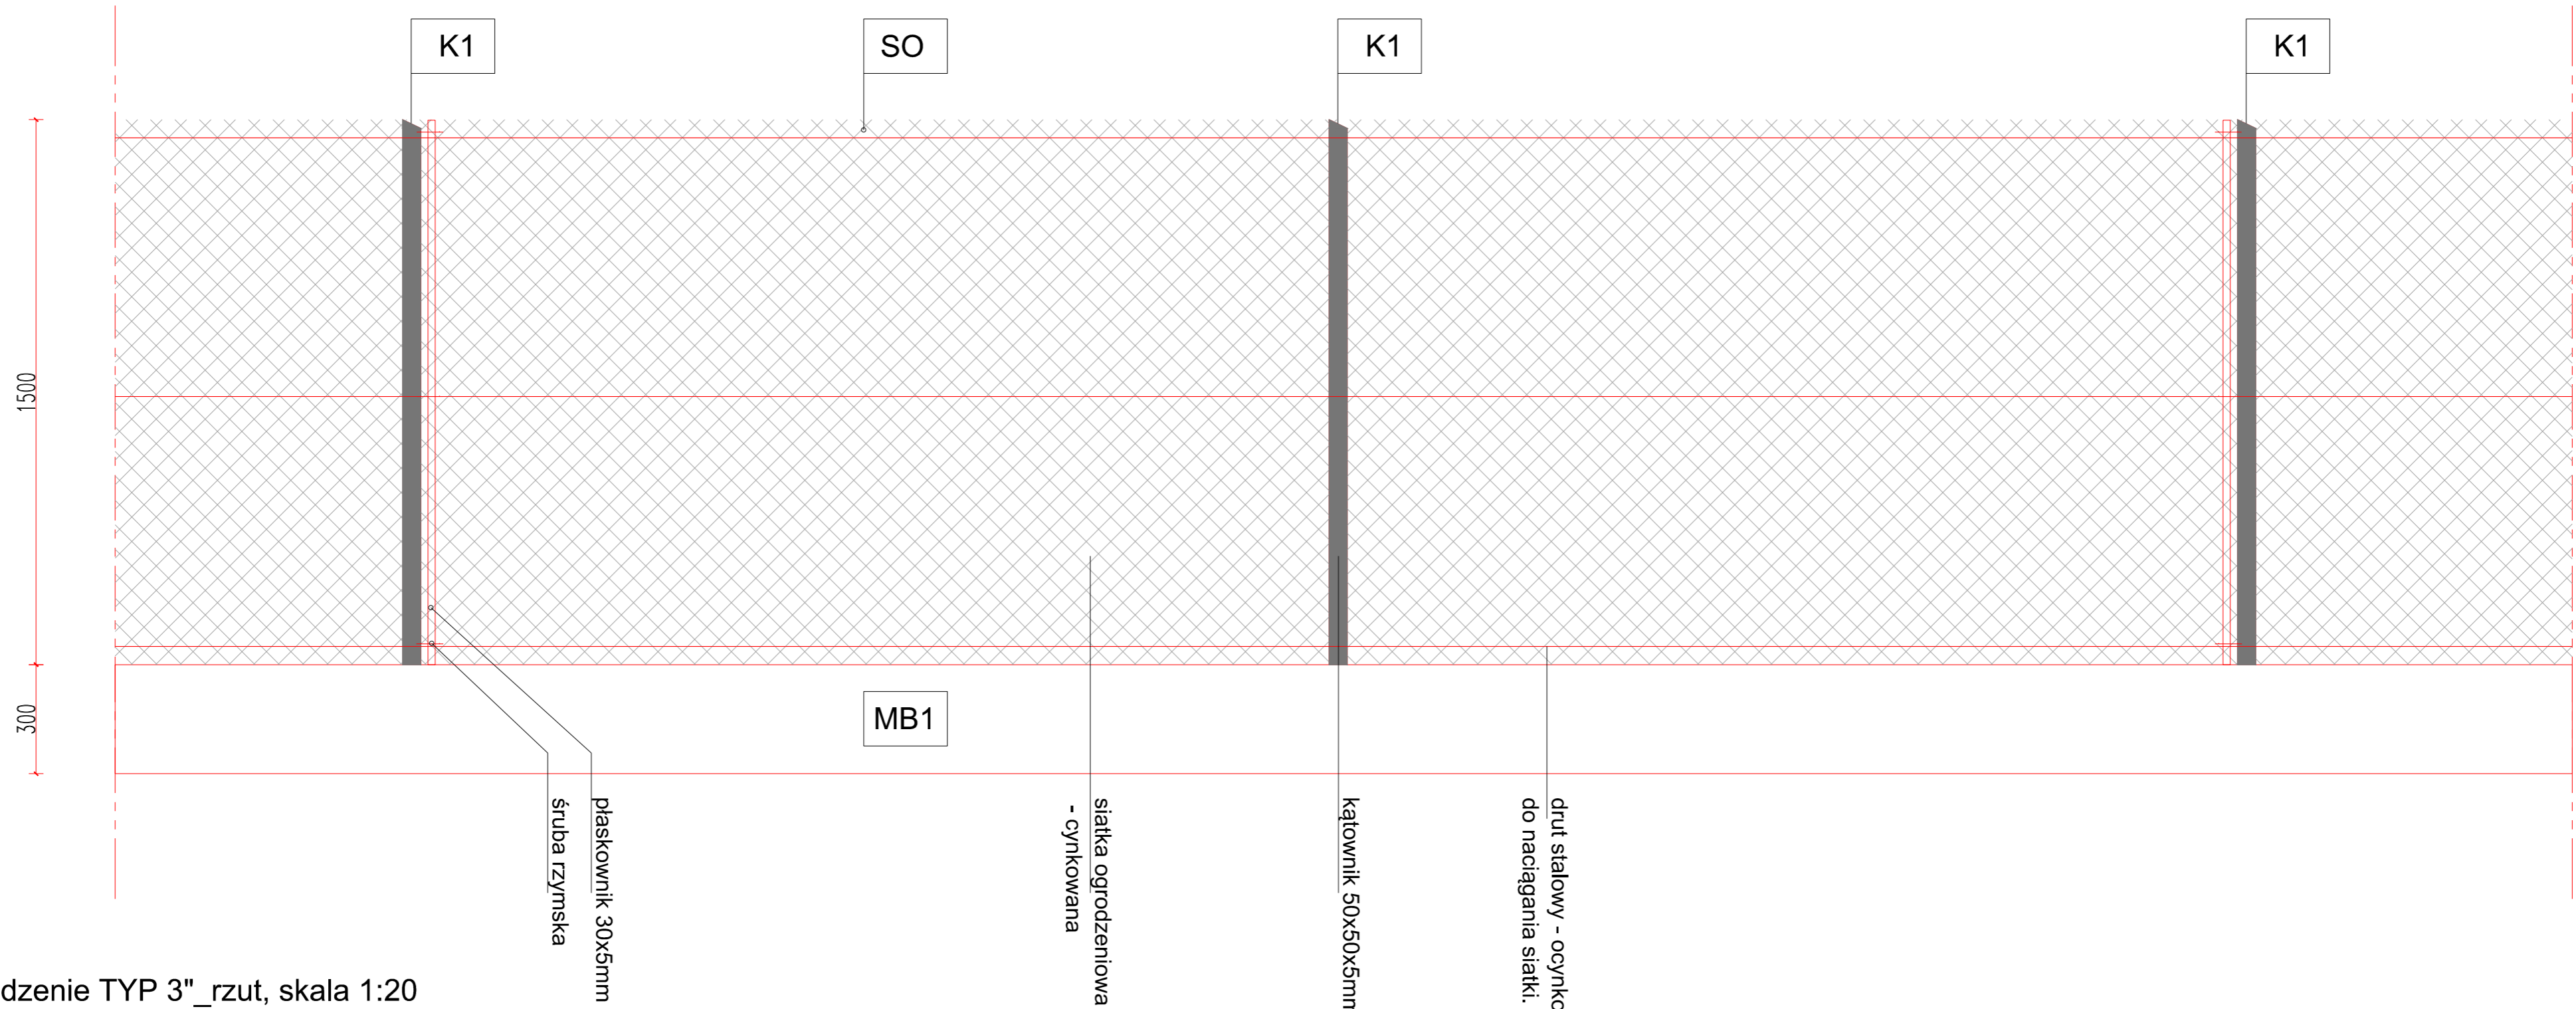

Ogrodzenie TYP 3"_rzut, skala 1:20

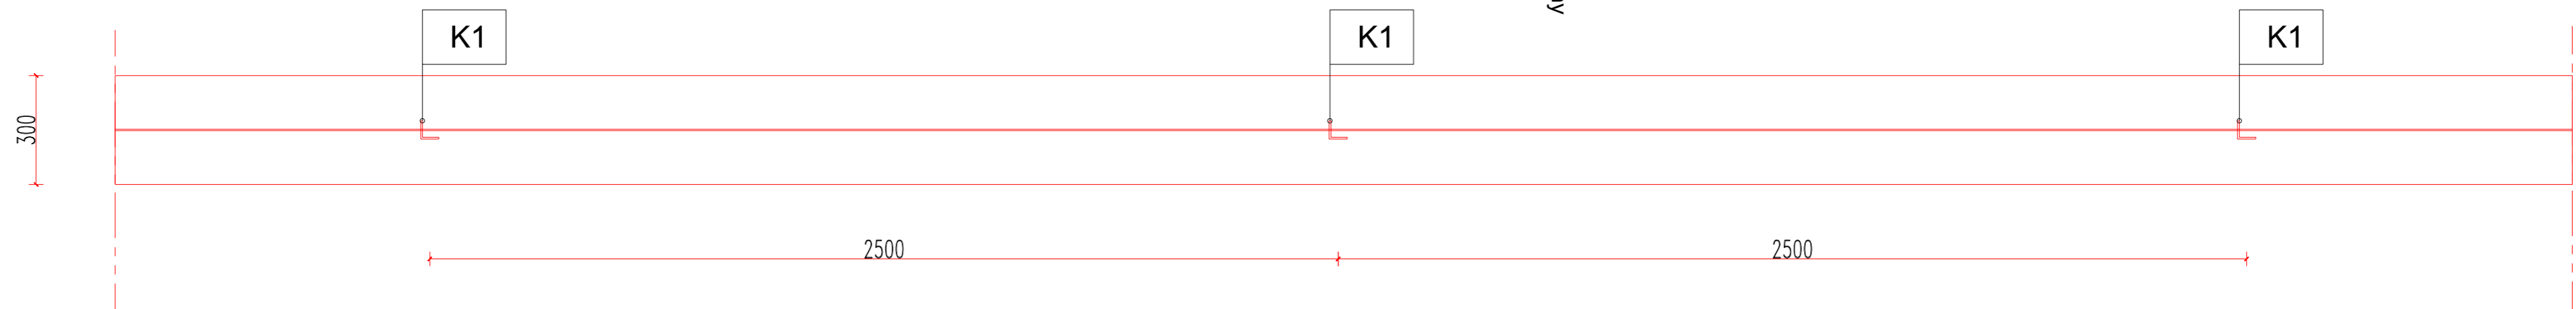

K1
Słupek, kątownik 50x50x5mm

SO
Siatka ogrodzeniowa, ocynkowana.

MB1
Murek betonowy.

| | | | |
|---|--|---|----------------------|
| m.p.studio, Ul. Krasieńskiego 5 | |  | |
| TEMAT: PROJEKT ZAGOSPODAROWANIA ZABYTKOWEGO PARKU W ŁODYGOWICACH NA DZ.NR: 5061. Część "B" - Remont zabytkowego ogrodzenia | | | |
| INWESTOR: GMINA ŁODYGOWICE UL. PIŁSUDSKIEGO 75, 34-325 ŁODYGOWICE | | | |
| OBIEKT: PARK ADRES: ul. Królowej Jadwigi 6 34-325 Łodygowice | | STADIUM: PROJEKT BUDOWLANY BRANŻA: ARCHITEKTURA | |
| AUTORZY: Mgr inż. arch. Magdalena Piątek – architekt Mgr inż. arch. Joanna Janik–Łopata – arch.spr Mgr inż. arch. Daniel Tiałka Mgr inż. arch. Tomasz Duc | | UPRAWNIENIA: 53/06/SLOKK/II MPOIA/022/2003 | |
| TREŚĆ RYSUNKU: DETAL OGRODZENIE TYP2 | | SKALA: 1:20 | DATA: LIPIEC 2016 |
| NR RYS.: | | B 6.0 | |