PRODUCED BY AN AUTODESK EDUCATIONAL PRODUCT

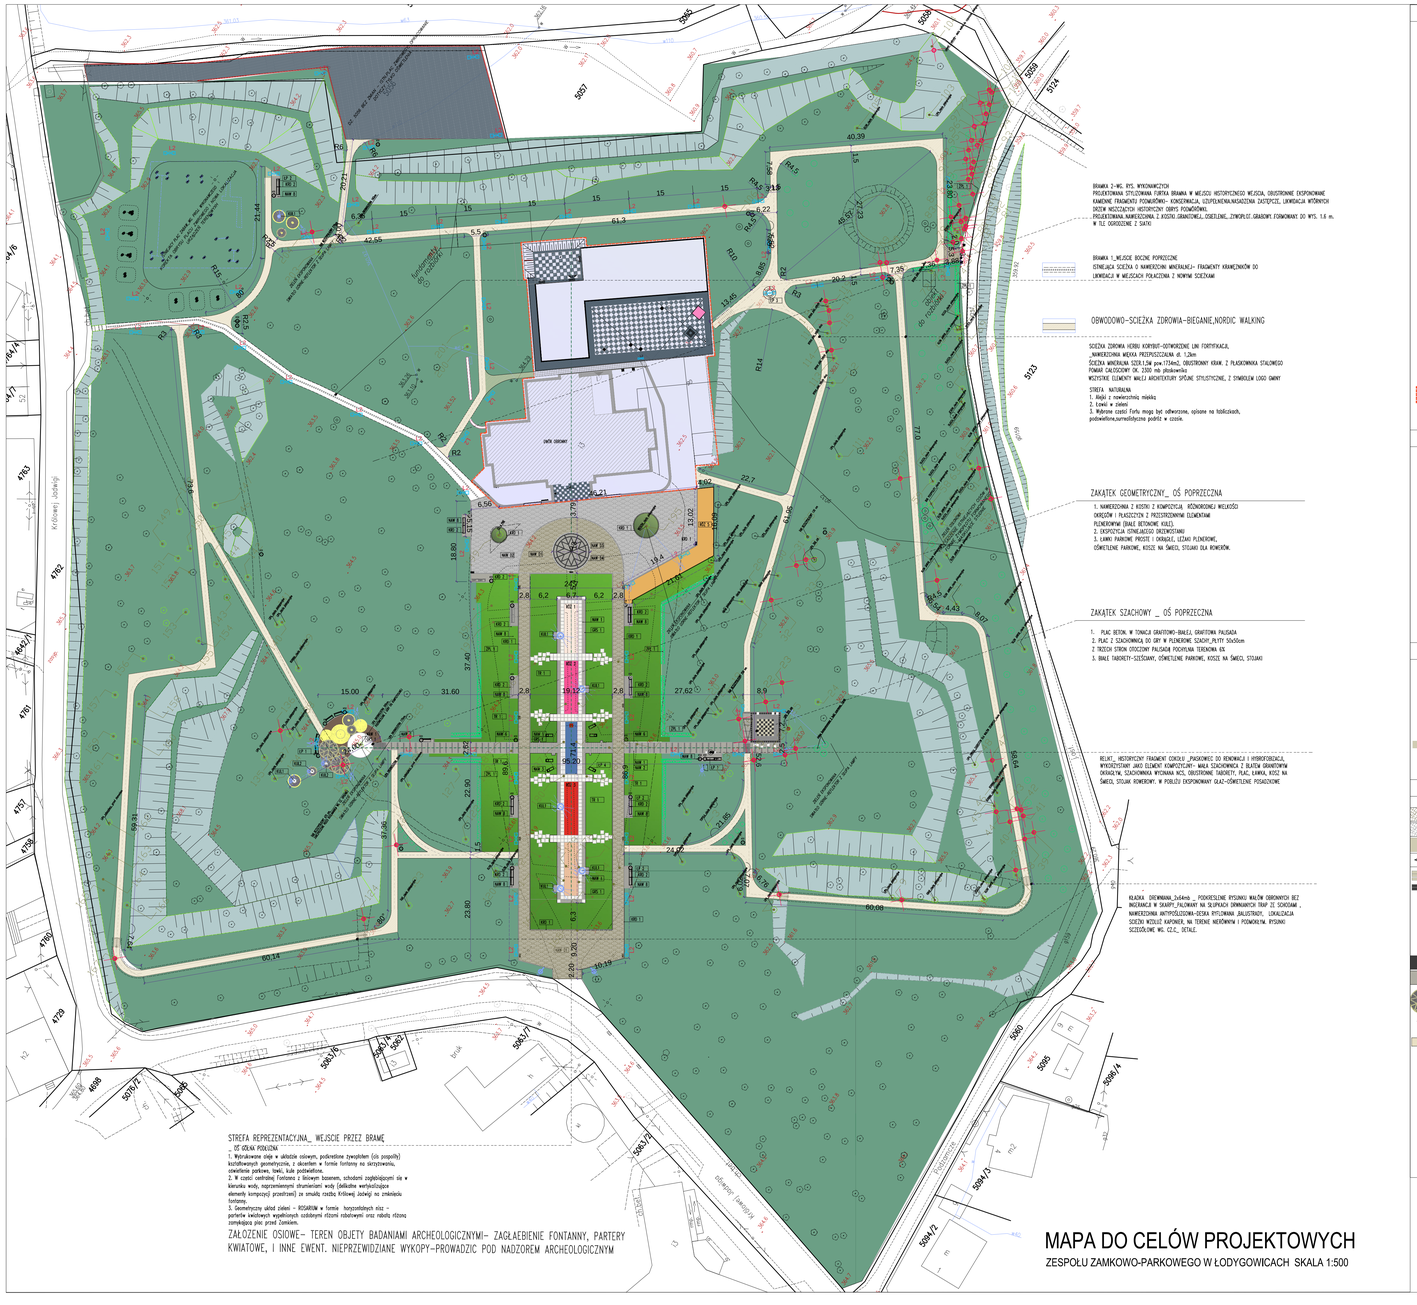

LEGENDA WYPOSAŻENIA PARKOWE

- ŁP 1 — ŁAWA POJEDYNCZA 3 OS. Z OPARCIEM I PODŁOKIETNIKAMI 180x67cm, H = 80,5cm; ŁAWA W KONSTR. STALOWEJ, MALOWANA PROSZKOWO W KOLORZE GRAFITOWYM WYPEŁNIENIE DREWNO AKACJOWE, ŁAWA KOTWIONA DO PODŁOŻA
- ŁP 2 — ŁAWA PODWÓJNA 6 OS. Z OPARCIEM I PODŁOKIETNIKAMI 360x67cm, H = 80,5cm; ŁAWA W KONSTR. STALOWEJ, MALOWANA PROSZKOWO W KOLORZE GRAFITOWYM WYPEŁNIENIE DREWNO AKACJOWE, ŁAWA KOTWIONA DO PODŁOŻA
- ŁP 3 — ŁAWA ŁUKOWA O PROMIENIU WEWN. R=1m, 4 ŁUKI W KONSTR. STALOWEJ, MALOWANA PROSZKOWO W KOLORZE GRAFITOWYM WYPEŁNIENIE DREWNO AKACJOWE, ŁAWA KOTWIONA DO PODŁOŻA
- ŁP 4 — LEŻAK PLENEROWY W KONSTR. STALOWEJ, WYM. 60x163cm, H = 93cm MALOWANY PROSZKOWO W KOLORZE GRAFITOWYM WYPEŁNIENIE DREWNO AKACJOWE,LEŻAK KOTWIONY DO PODŁOŻA
- RZŹB 1 — POSTUMENT W NIECCE FONTANNY Z RZEŹBĄ KRÓLOWEJ JADWIGI
- KUL 1 — BIAŁE BETONOWE KULE PLENEROWE O ŚREDNICY 90cm
- KUL 2 — BIAŁE BETONOWE KULE PLENEROWE O ŚREDNICY 60cm
- CU 1 — BIAŁE BETONOWE TABORETY – SZEŚCIANY PLENEROWE O WYM. 50x50x50cm
- STOJAK DLA ROWERÓW 3 SZT.
- KOSZ NA ŚMIECI „20 SZT.
- KOSZ NA PSIE ODCHODY 3 SZT.
- REFLEKTOR KIERUNKOWY MOCOWANY DO SŁUPA LATARNI
- LAMPA PARKOWA WG. CZ. ELEKTRYCZNEJ
- REFLEKTOR POSADZKOWY
- ISTNIEJĄCE OPRAWY DO LIKIDACJI
- KRATKA KANALIZACJI DESZCZOWEJ
- ZAKRES TERENU NIE OBJĘTY OPRACOWANIEM

ROŚLINNOŚĆ:

ZIELEŃ LEGENDA:

- drzewa istniejące-nieobjęte inwentaryzacja, niekolidujące z projektowanym zagospodarowaniem
- istniejące, objęte inwentaryzacją celową_ drzewa i krzewy oznaczone wg. cz. opisowej
- drzewa iglaste
- krzewy_ciny do przeniesienia 17 SZTUK
- krzewy_ciny w nowej lokalizacji 17 SZTUK
- drzewa iglaste do likidacji_ ŚWIERK BIAŁY 3 SZT
- drzewa liściaste do wycinki_ 71 SZTUK
- PROJ. NASADZENIA ZASTĘPCZE_ SZCZEGÓŁY WG. CZ. OPISOWEJ DOT. PROJ. ZIELENI nasadzenia zastępcze – drzewa średnio co 5 m – buk pospolity i grab pospolity (75 szt.)
- PROJ. PRZESADZENIA ISTNIEJĄCYCH CISÓW_ SZCZEGÓŁY WG. CZ. OPISOWEJ DOT. PROJ. ZIELENI
- ŻPT 2 — ŻYWOPŁOT LIŚCIASTY – CIS POSPOLITY, DWURZĘDOWY O WYSOKOŚCI 0,5m, KSZTAŁTOWANY W RÓWNI

ROŚLINNOŚĆ W ZAŁOŻENIU OSI GŁÓ

- ŻPT 1 — PROJEKTOWANY SZPALER Z GRABU POSPOLITEGO W CZĘŚCI OOSIOWEJ GÓRNEJ KOMPOZYCJI FORMOWANY
- TR 1 — TRAWNIK GĘSTY TYPU ANGIELSKIEGO
- ROŻ 1 — RÓŻA RABATOWA (KOLOR BIAŁY) NP.COM. CRISTAL, WYS. DO OK. 1m
- ROŻ 2 — RÓŻA RABATOWA (KOLOR CIEMNY RÓŻ) NP.COM. LEONARDO DA VINCI, WYS. DO OK. 1m
- ROŻ 3 — RÓŻA RABATOWA (KOLOR CZERWONY) NP.COM. NICCOLO PAGANINI, WYS. DO OK.1m
- ROŻ 4 — RÓŻA RABATOWA (KOLOR BLADY RÓŻ) NP. BONICA 82, WYS. DO OK. 1m
- ROŻ 5 — RÓŻA RABATOWA (KOLOR HERBACIANY) NP.COM. AMBER QUEEN WYS. DO OK..6m

LEGENDA NAWIERZCHNI:

- NAW 01 — NAWIERZCHNIA GRANITOWA KOSTKA TRAPEZOWA 8x11cm O GR. 10cm ŁUPANO-CIĘTA W KOLOR
- NAW 02 — NAWIERZCHNIA GRANITOWA KOSTKA TRAPEZOWA O GR. 10cm ŁUPANO-CIĘTA W KOLORZE JASNI
- NAW 03 — NAWIERZCHNIA GRANITOWA KOSTKA TRAPEZOWA 8x11cm O GR. 10cm ŁUPANO-CIĘTA W KOLOR
- NAW 04 — NAWIERZCHNIA BAZALTOWA KOSTKA KWADRATOWA O GR. 10cm ŁUPANO-CIĘTA W KOLORZE CZA
- NAW 1 — NAWIERZCHNIA BETONOWA – PŁYTA WĄSKA 10cm x 80cm GR.10cm, GŁADKA W KOLORZE BIAŁ
- NAW 2 — NAWIERZCHNIA BETONOWA – PŁYTA WĄSKA 10cm x 80cm GR.10cm, GŁADKA W KOLORZE GRA
- NAW 3 — NAWIERZCHNIA BETONOWA – PŁYTA WIELKOFORMATOWA 80cm x 80cm , GR 10cm, GŁADKA W
- NAW 4 — NAWIERZCHNIA BETONOWA – PŁYTA WIELKOFORMATOWA 50cm x 50cm , GR 7cm, GŁADKA W
- NAW 5 — NAWIERZCHNIA BETONOWA – PŁYTA 50cm x 50cm , GR 7cm, GŁADKA W KOLORZE GRAFITOWY
- NAW 6 — KRAWĘŻNIK BETONOWY – O SZER. 8cm, W KOLORZE GRAFITOWYM, NA OSI KOMPOZYCYJNEJ
- NAW 7 — NAWIERZCHNIA BETONOWA – KOSTKA O WYM.10x10cm, GR. 8cm, GŁADKA W KOLORZE GRAFITO
- NAW 8 — NAWIERZCHNIA BETONOWA – KOSTKA O WYM.10x10cm, GR. 8cm, GŁADKA W KOLORZE BIAŁYM
- NAW 9 — NAWIERZCHNIA BETONOWA OBJANA – KOSTKA 5-CIO ELEMENTOWA O DŁ. 9cm, GR. 6cm, W K
- NAW 10 — NAWIERZCHNIA BETONOWA OBJANA – KOSTKA 5-CIO ELEMENTOWA O DŁ. 9cm, GR. 6cm, W K
- NAW 31 — NAWIERZCHNIA BETONOWA OBJANA – KOSTKA 5-CIO ELEMENTOWA O DŁ. 9cm, GR. 6cm, W K
- NAW 12 — NAWIERZCHNIA MIĘKKA PIASKOWA
- KRD 1 — KRAWĘŻNIK DROGOWY GANITOWY O SZER. 15 CM, GRANIT SZARY
- KRD 2 — OBRZEŻE BETONOWE TRAWNIKOWE O WYM. 8x25x100cm W KOLORZE SZARYM
- PAL 1 — PALISADA BETONOWA 10x10x90cm, O POWIERZCHNI LICOWEJ FAKTUROWEJ W KOLORZE GRAFI
- PAL 2 — PALISADA BETONOWA 10x10x90cm, O POWIERZCHNI LICOWEJ FAKTUROWEJ W KOLORZE BIAŁYM
- PAL 3 — PALISADA BETONOWA 15x14x90cm, O POWIERZCHNI LICOWEJ FAKTUROWEJ W KOLORZE GRAFI
- SCH 1 — STOPNICE BETONOWE_O, WYMIARACH.100x40, H=15cm O, POW., LICOWEJ FAKTUROWEJ W KOLOR
- GRS 1 — GRYS SZARY
- GRS 2 — GRYS GRAFITOWY

m.p.studio
Studenckie Biuro Projektowe
ul. Krzemieniecka 6
TEMAT: PROJEKT ZAGOSPODAROWANIA ZABYTKOWEGO PARKU W ŁODYGOWICACH NA DZ.NR: 5061, 5096.
CZ. W_ ZAGOSPODAROWANIE TERENU
INWESTOR: GMINA ŁODYGOWICE UL. PIŁSUDSKIEGO 75, 34-325 ŁODYGOWICE
OBIEKT: PARK ul. Królowej Jadwigi 6 34-325 Łodygowice
STADIUM: PROJEKT BUDOWLANY
BRANŻA: ARCHITEKTURA
AUTORZY: Mgr inż. arch. Magdalena Pigłas – architekt; Mgr inż. arch. Joanna Janik-Łopata – arch.spr; Mgr inż. arch. Daniel Tolko
UPRAWNIENIA: 325/GŁ/2006/A II; MPOIA/0222/2003
RODZ. RYSUNKU: ZIELEŃ PLANSZA ZBIORCZA „UZGODNIENIE WUOZ
SKALA: 1: 500
DATA: GRUDZIEŃ 2016
NR RYS.: A.1.0

Autor projektu zgodnie z Ustawą o prawie autorskim i prawach pokrewnych z dnia 04.02.1994 r (Dz.U. 2006 Nr 90 poz. 631 z późn. zmianami) zastrzega sobie prawa autorskie.

PRODUCED BY AN AUTODESK EDUCATIONAL PRODUCT

600

800

PRODUCED BY AN AUTODESK EDUCATIONAL PRODUCT