


ZESTAWIENIE POWIERZCHNI – PŁYNICA

-1.01	POMIESZCZENIE GOSPODARCZE	25,99m ²
-1.02	POMPOWNIA	16,25m ²
-1.03	SZATOWNIA	44,67m ²
-1.04	KOTŁOWNIA	33,24m ²
-1.05	KOMUNIKACJA	71,06m ²
-1.06	POMIESZCZENIE GOSPODARCZE	15,18m ²
-1.07	POMIESZCZENIE GOSPODARCZE	7,04m ²
-1.08	POMIESZCZENIE GOSPODARCZE	11,76m ²
-1.09	SZATOWNIA	37,43m ²
-1.10	MAGAZYN JARZYN	11,74m ²
-1.11	W.C. PERSONELU	1,11m ²
-1.12	POMIESZCZENIE GOSPODARCZE	15,99m ²
-1.13	PRALNIA	30,31m ²
-1.14	SZATOWNIA	37,21m ²
-1.15	ARCHIWUM	11,16m ²
-1.16	POMIESZCZENIE GOSPODARCZE	15,24m ²
-1.17	POMIESZCZENIE GOSPODARCZE	13,69m ²
-1.18	GABINET FIELESMANŃKI	18,82m ²
-1.19	SZATOWNIA	44,17m ²
-1.20	POMIESZCZENIE GOSPODARCZE	25,67m ²
-1.21	POMIESZCZENIE GOSPODARCZE	25,76m ²
-1.22	POMIESZCZENIE GOSPODARCZE	2,67m ²
-1.23	POMIESZCZENIE GOSPODARCZE	2,72m ²
-1.24	KOMUNIKACJA	10,55m ²
-1.25	POMIESZCZENIE GOSPODARCZE	14,62m ²
RAZEM:		544,55m ²

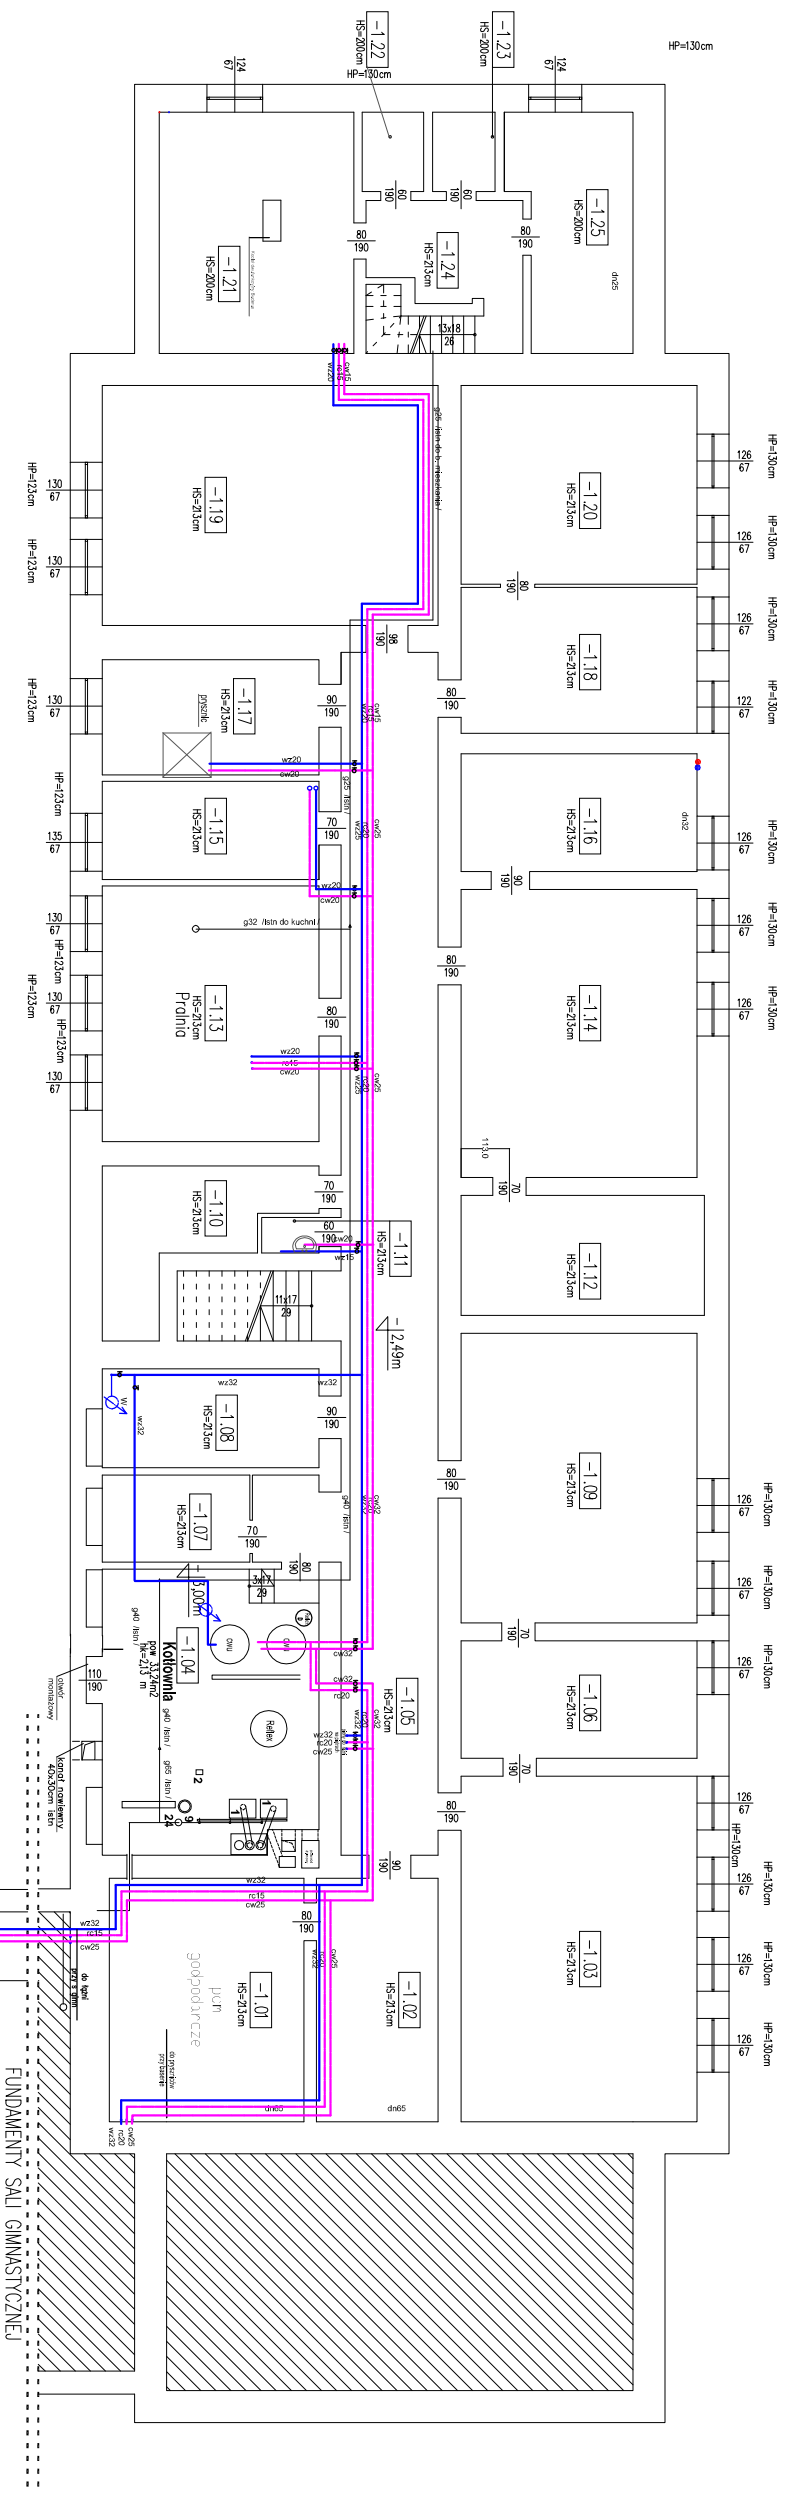

LEGENDA:

- gaz
- przewidywany
- przewidywany
- przewidywany
- przewidywany

Instal. i wykonanie w oparciu o:	data i podpis:	inwestor:
Opis: mgr inż. K. Sowa	05.2008	Główna i podgłówna ul. Piłsudskiego 75
Opis: mgr inż. B. B.	05.2008	Obiekt: Szkoła Podstawowa I Gimnazjum 34-326 Pienzykowiec ul. Koszalski
Opis: mgr inż. B. B.	05.2008	Temat: Prace projektowe instalacji CWU
Opis: mgr inż. B. B.	05.2008	Podz. 1:100
Opis: mgr inż. B. B.	05.2008	Rzut płwnic
Opis: mgr inż. B. B.	05.2008	Nr rys: 1