


ZESTAWIENIE POMIĘRZCHNI – PIWNICA

-1.01	POMIĘRZCZENIE GOSPODARCZE	25,99m ²
-1.02	POMIĘRZCZENIE SZATNIA	16,25m ²
-1.03	POMIĘRZCZENIE SZATNIA	44,67m ²
-1.04	POMIĘRZCZENIE KOTŁOWNIA	33,24m ²
-1.05	POMIĘRZCZENIE KOMUNIKACJA	71,06m ²
-1.06	POMIĘRZCZENIE GOSPODARCZE	15,18m ²
-1.07	POMIĘRZCZENIE GOSPODARCZE	7,04m ²
-1.08	POMIĘRZCZENIE GOSPODARCZE	11,76m ²
-1.09	POMIĘRZCZENIE SZATNIA	37,43m ²
-1.10	POMIĘRZCZENIE MAGAZYN JARZYN	11,74m ²
-1.11	POMIĘRZCZENIE W.C. PERSONELU	1,11m ²
-1.12	POMIĘRZCZENIE GOSPODARCZE	15,99m ²
-1.13	POMIĘRZCZENIE PRALNIA	30,31m ²
-1.14	POMIĘRZCZENIE SZATNIA	37,21m ²
-1.15	POMIĘRZCZENIE ARCHIWUM	11,16m ²
-1.16	POMIĘRZCZENIE GOSPODARCZE	15,24m ²
-1.17	POMIĘRZCZENIE GOSPODARCZE	13,69m ²
-1.18	POMIĘRZCZENIE GABINET TELEFONIKI	18,82m ²
-1.19	POMIĘRZCZENIE SZATNIA	44,17m ²
-1.20	POMIĘRZCZENIE GOSPODARCZE	25,67m ²
-1.21	POMIĘRZCZENIE GOSPODARCZE	25,76m ²
-1.22	POMIĘRZCZENIE GOSPODARCZE	2,67m ²
-1.23	POMIĘRZCZENIE GOSPODARCZE	2,72m ²
-1.24	POMIĘRZCZENIE KOMUNIKACJA	10,55m ²
-1.25	POMIĘRZCZENIE GOSPODARCZE	14,62m ²
RAZEM:		544,55m ²

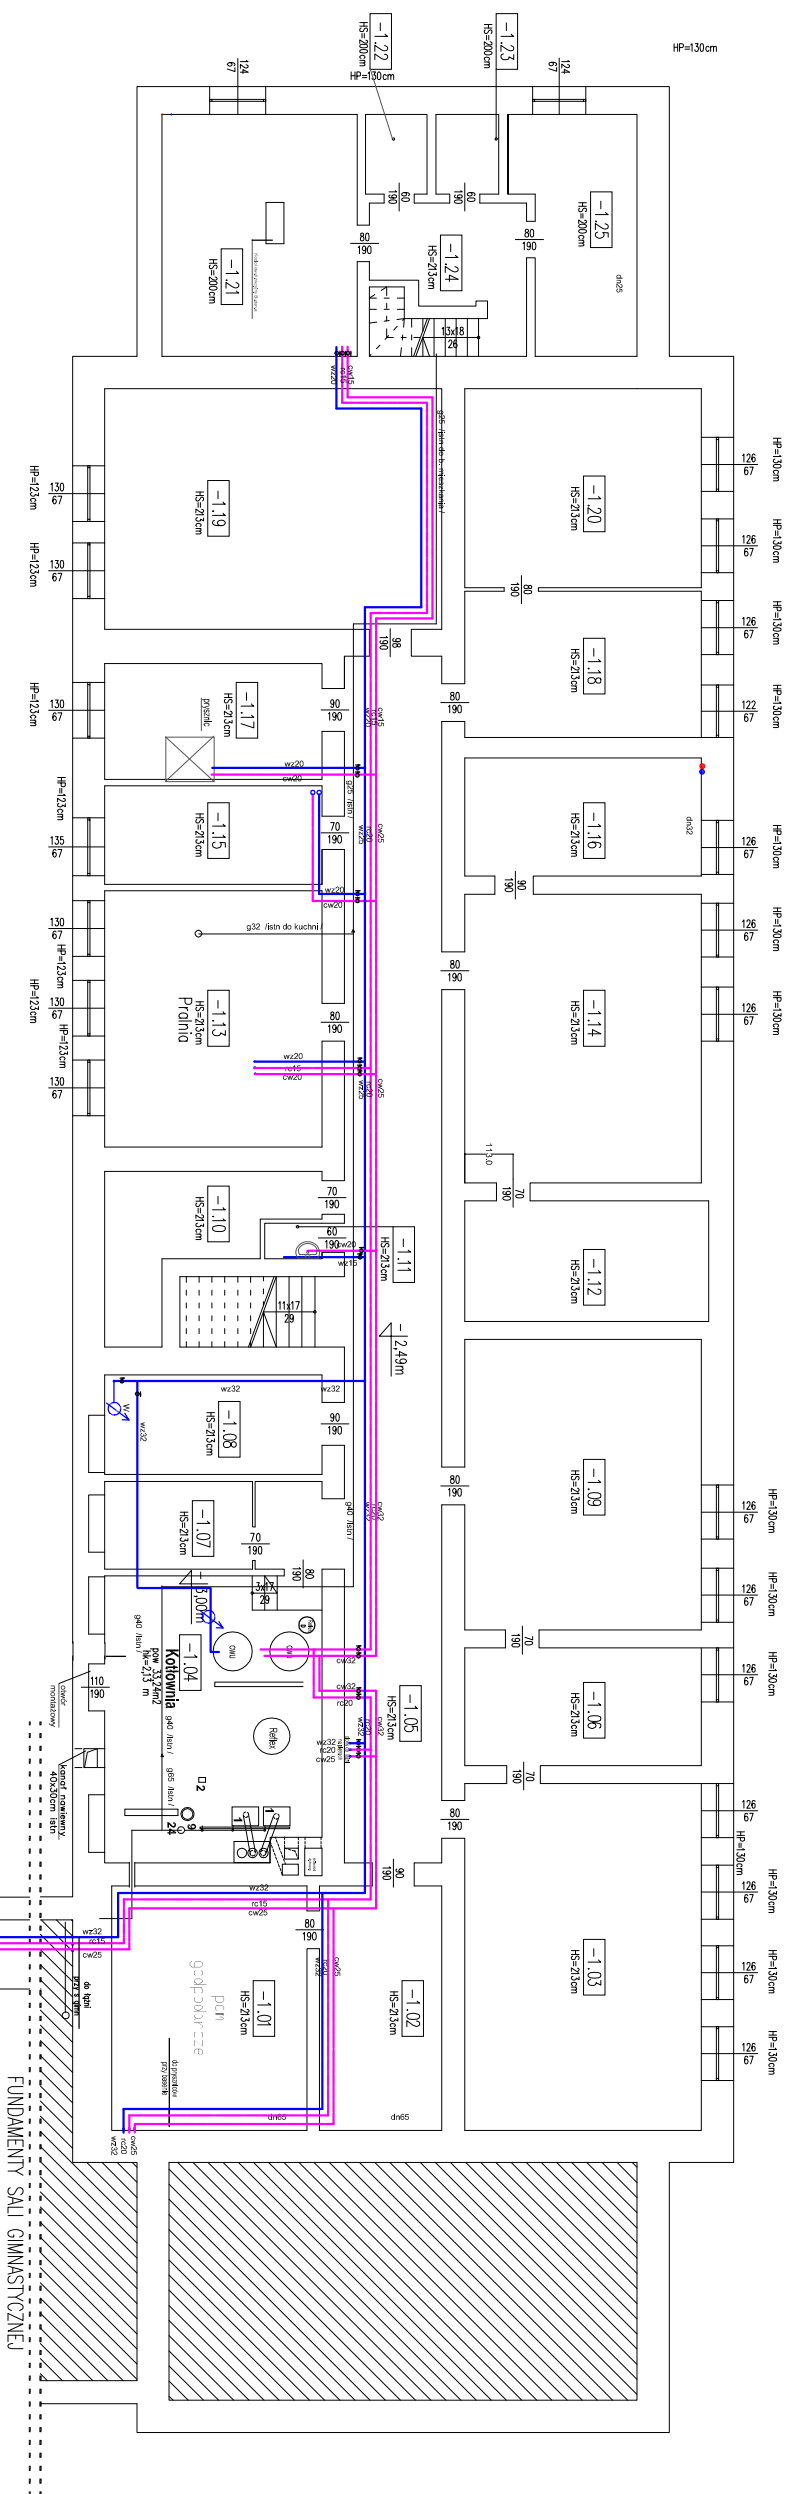

LEGENDA:

- -przewody CW
- -przewody FC
- -przewody WZ

Instal. inżynierska nr uprawnień:	data i podpis:	Investor:	Nr rys.: 1
mgr inż. K. Sowa upr. bud. 6308Z B/B	05.2.2008	Gimnazjum 34-436 Piętrzykowiec ul. Kościuszki	
Sposób: Z Trzaskiński 05.2008		Podz: 1:100	Rzut piwnic
mgr inż. Z Trzaskiński 05.2008 upr. bud. 538Z B/B		Tytuł: Pr. przybudowy instalacji CWU	