ELEWACJA PÓŁNOCNA I

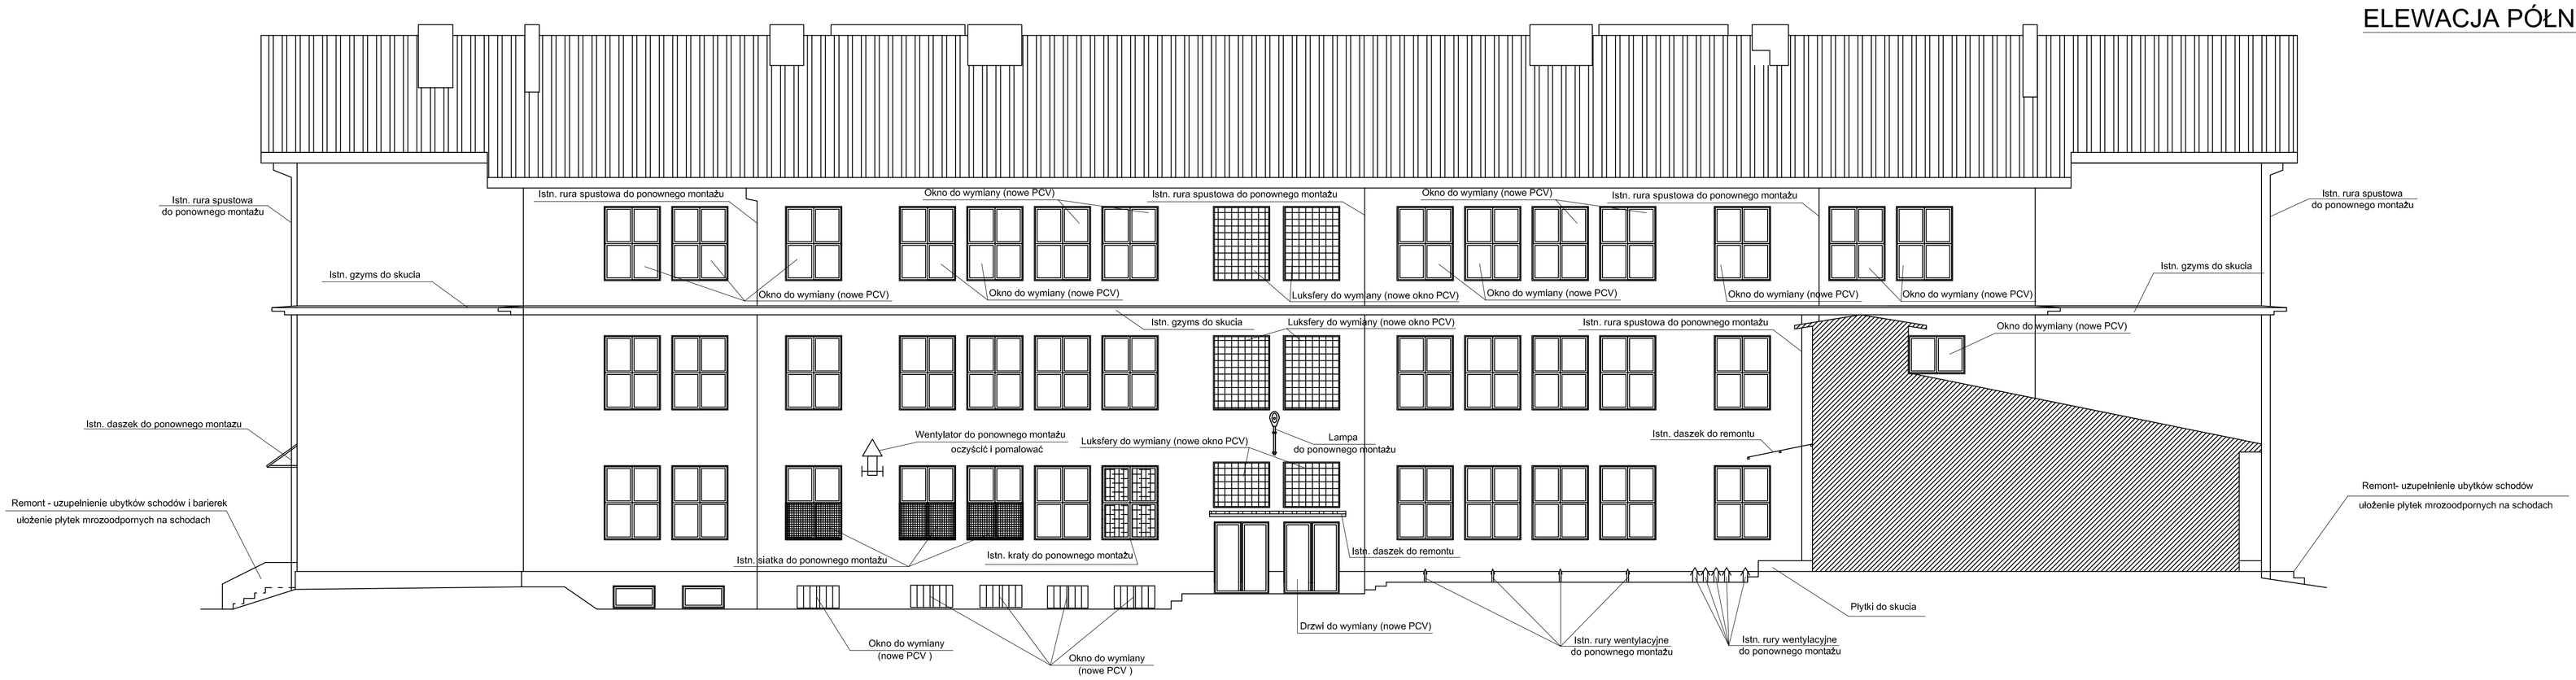

ELEWACJA PÓŁNOCNA II

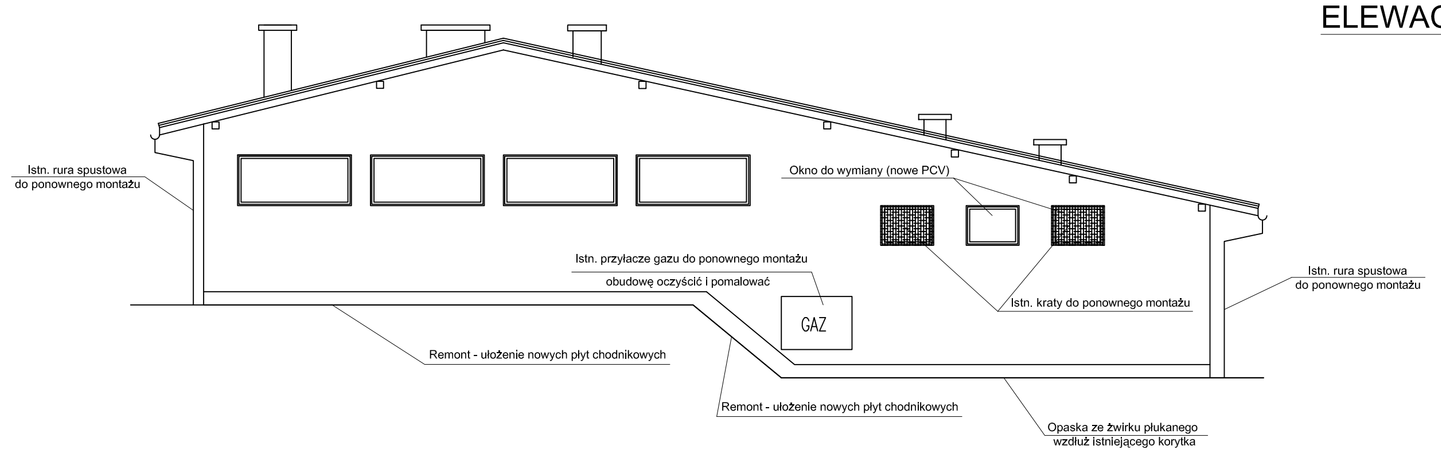

UWAGA:

Zakres planowanych robót:
- termomodernizacja ścian zewnętrznych oraz części dachu i stropodachu,
- wymiana części stolarki okiennej,
- wymiana części stolarki drzwiowej zewnętrznej,
- roboty towarzyszące.

WYKONAWCA: ZUB PNN	ZAKŁAD USŁUG BUDOWLANYCH PROJEKTOWANIE I NADZÓR INWESTYCJI UL. JODŁOWA 26, 34-300 ŻYWIEC	
NAZWA OPRACOWANIA: TERMOMODERNIZACJA BUDYNKU SZKOŁY PODSTAWOWEJ I GIMNAZJUM W PIETRZYKOWICACH PRZY UL. T. KOŚCIUSZKI 120		
INWESTOR: URZĄD GMINY ŁODYGOWICE ŁODYGOWICE, UL. PIŁSUDSKIEGO 75		RYS. NR 8
STADIUM: PROJ. BUD.	BRANŻA: BUD.	SKALA 1:100
TEMAT: PROJEKT - ELEWACJE		DATA: IV 2008 r.
PROJEKTOWAŁ: mgr inż. Bogdan KRAWCZYK		NR UP. 78/81/B-B