



## ELEWACJA WSCHODNIA

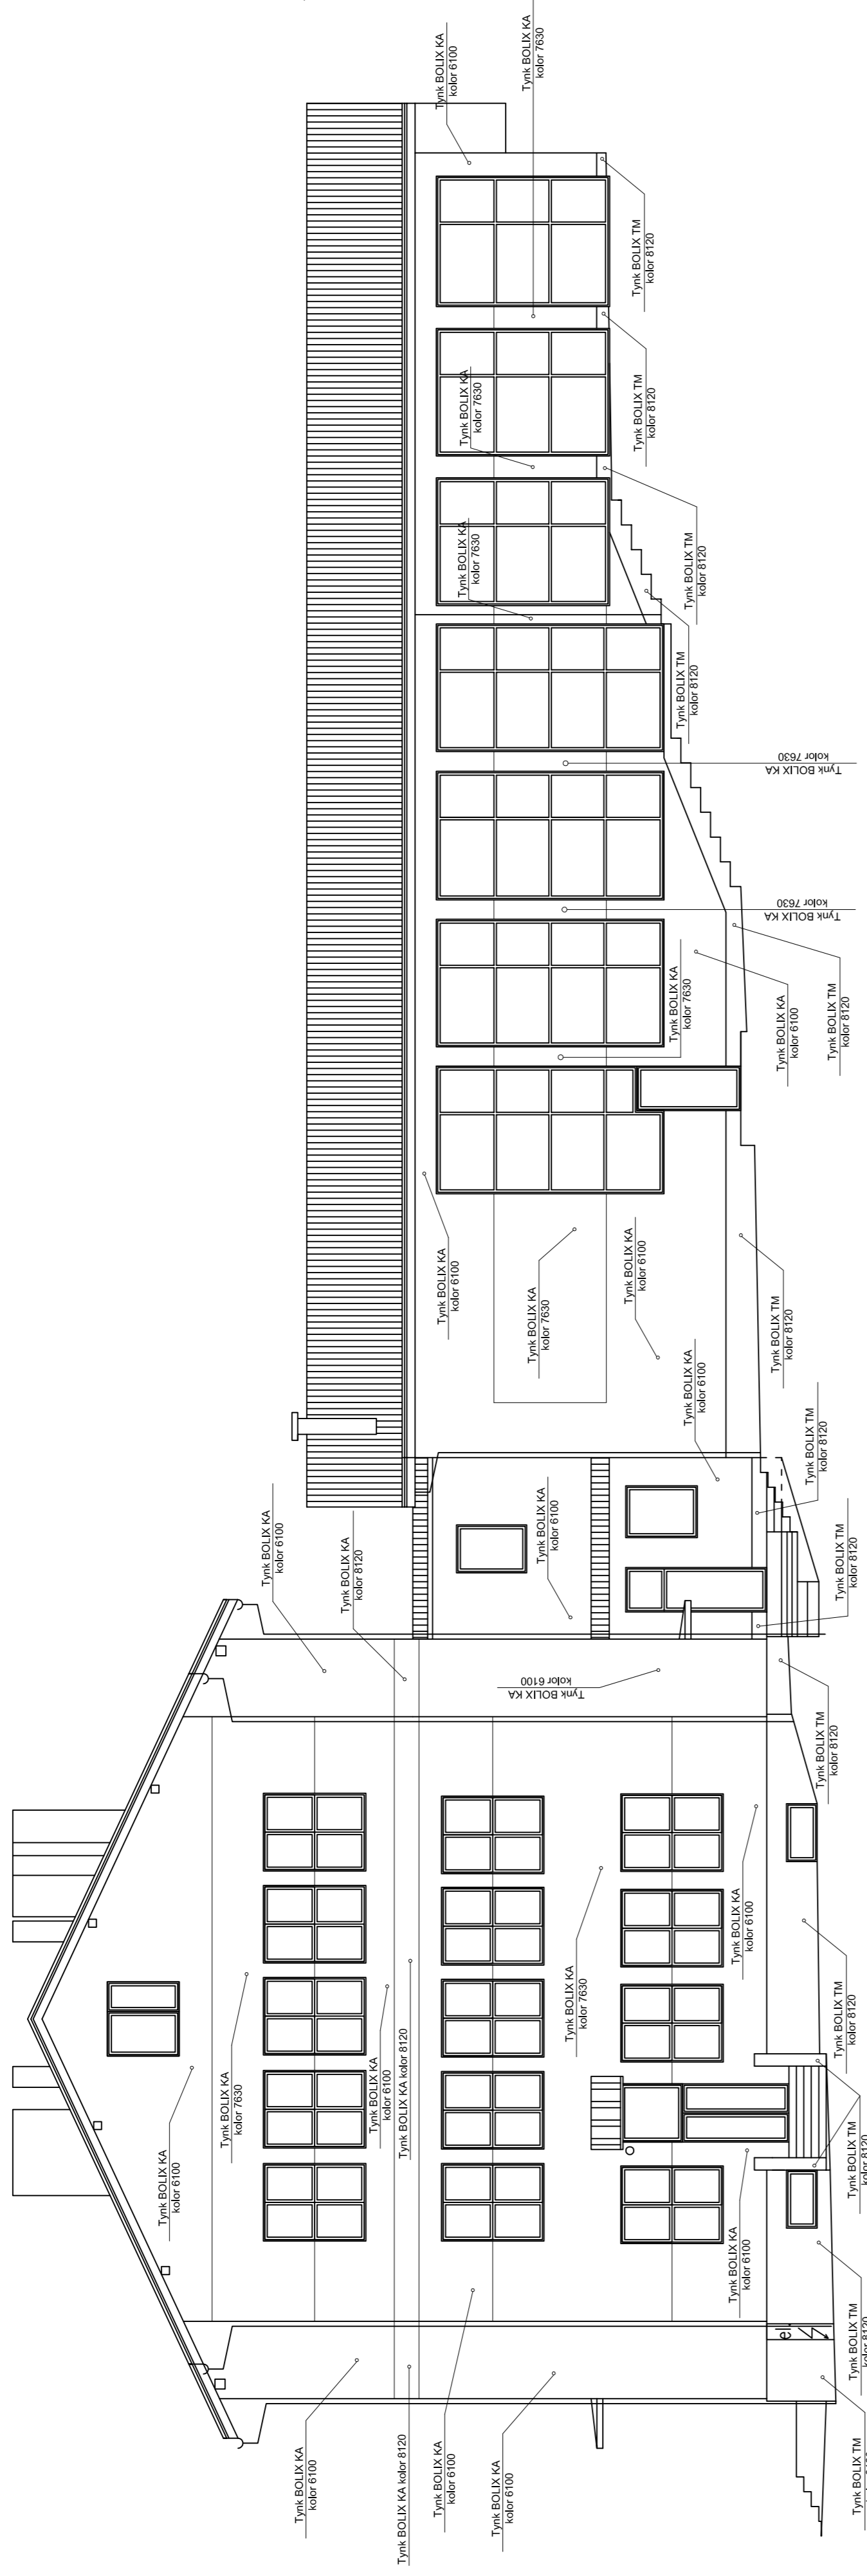


## ELEWACJA ZACHODNIA

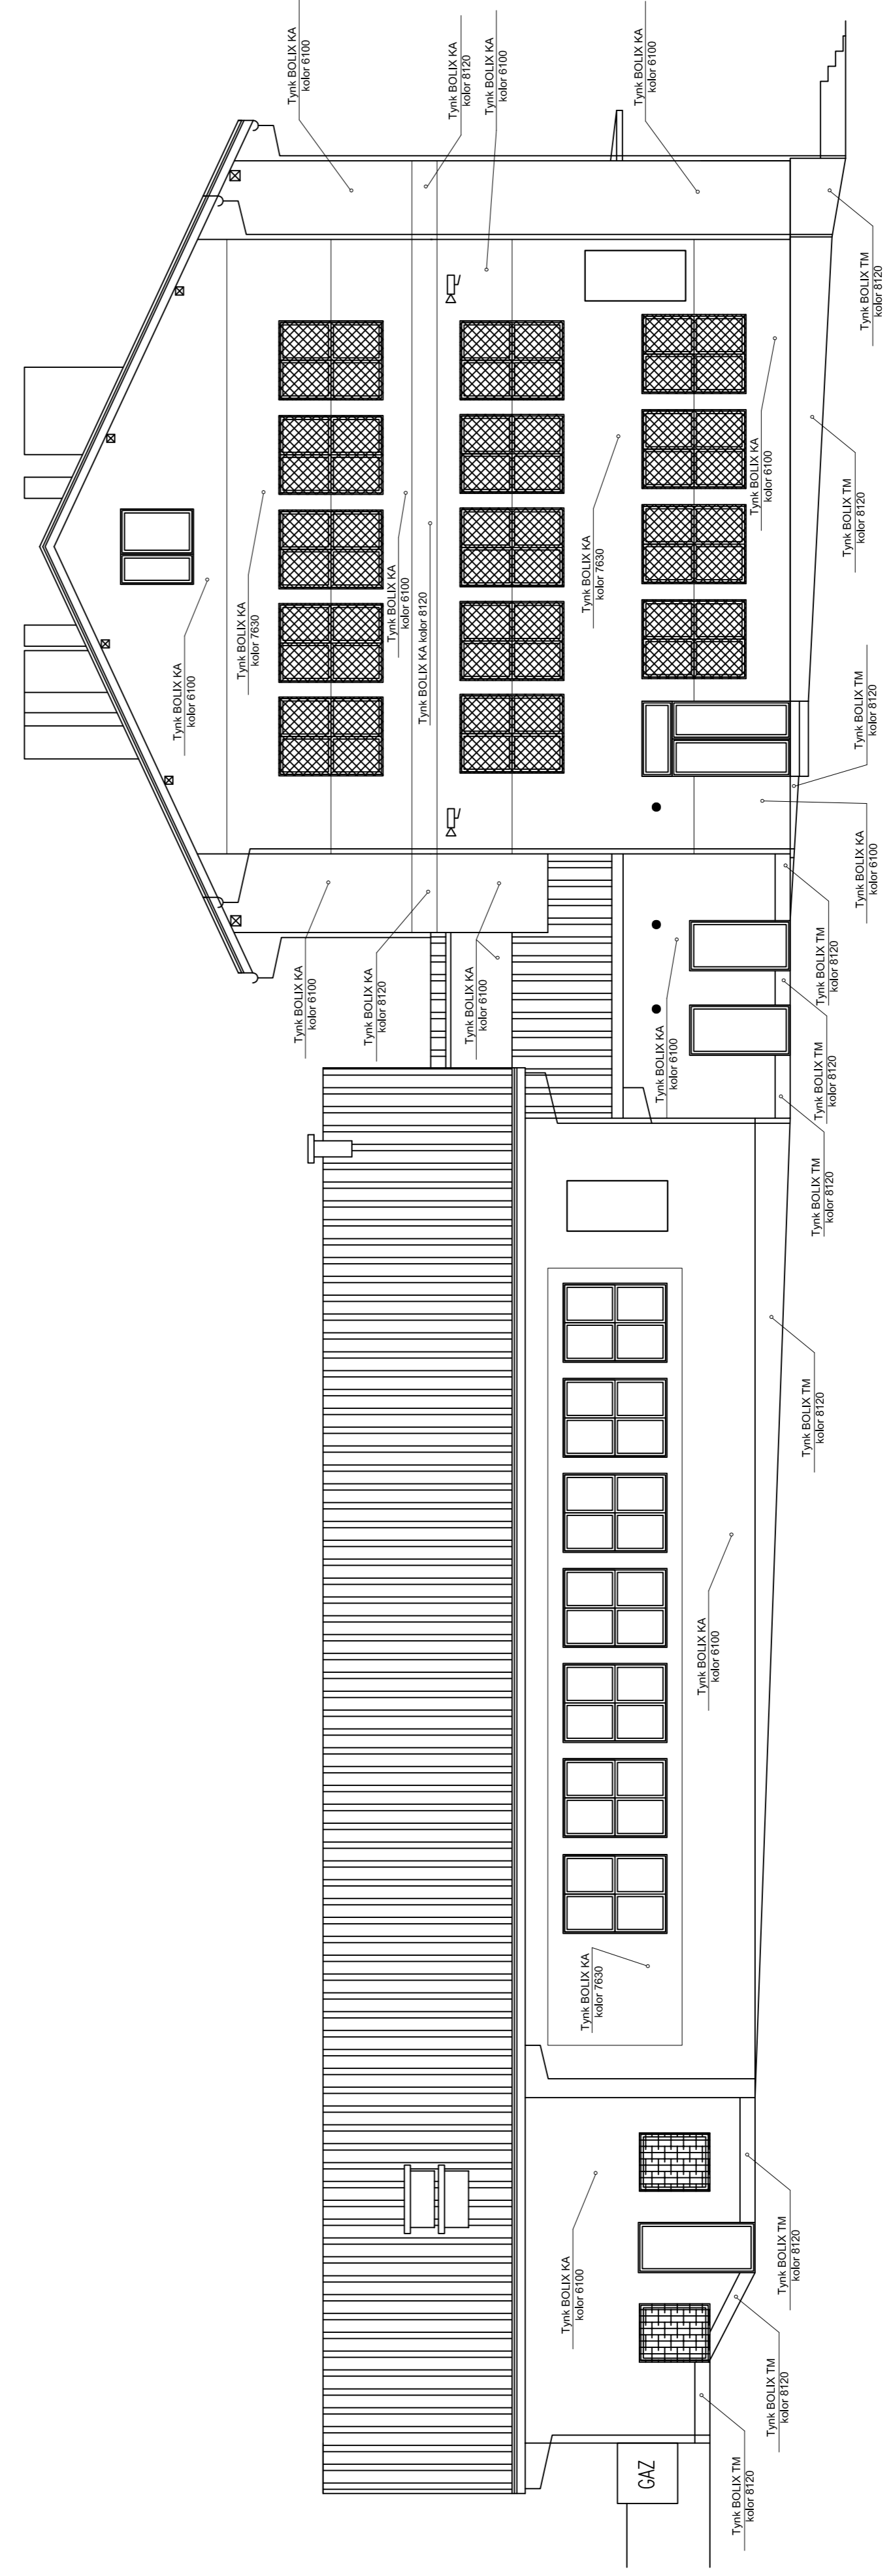

**KOLORYSTYKA OBIEKTU:**

- Cokół - tynk mineralny BOLLIX TM w kolorze 8120
- Elewacja - tynk akrylowy BOLLIX KA w kolorze 6100, 7630 i 8120
- Stolarka okienna - kolor biały i brązowy
- Stolarka drzwiowa - kolor brązowy

WYKONAWCA: 	ZAKŁAD USŁUG BUDOWLANYCH PROJEKTOWANIE I NADZÓR INWESTYCYJNY UL. JODŁOWA 26, 34-300 ŻYMIEC
NAZWA OPISOWANA:	TERMO-REZERWACJA BUDYNKU SZKOŁY PODSTAWOWEJ I GIMNAZJUM W PIETRZYKOWICACH PRZY UL. T. KOSCIUSZKI 120
INWESTOR: LUDYCHOWICE UL. PUSZKOWEGO 75	RYS NR 12
STADIUM: PROJ. BUD.	BRANŻA: BUD.
TEMAT: PROJEKT - ELEWACJE - KOLORYSTYKA	SKALA 1:100 DATA: IV 2008 r.
PROJEKTOWAŁ: mgr inż. Bogdan KRAWCZYK	NR UP. 78/81/B-B