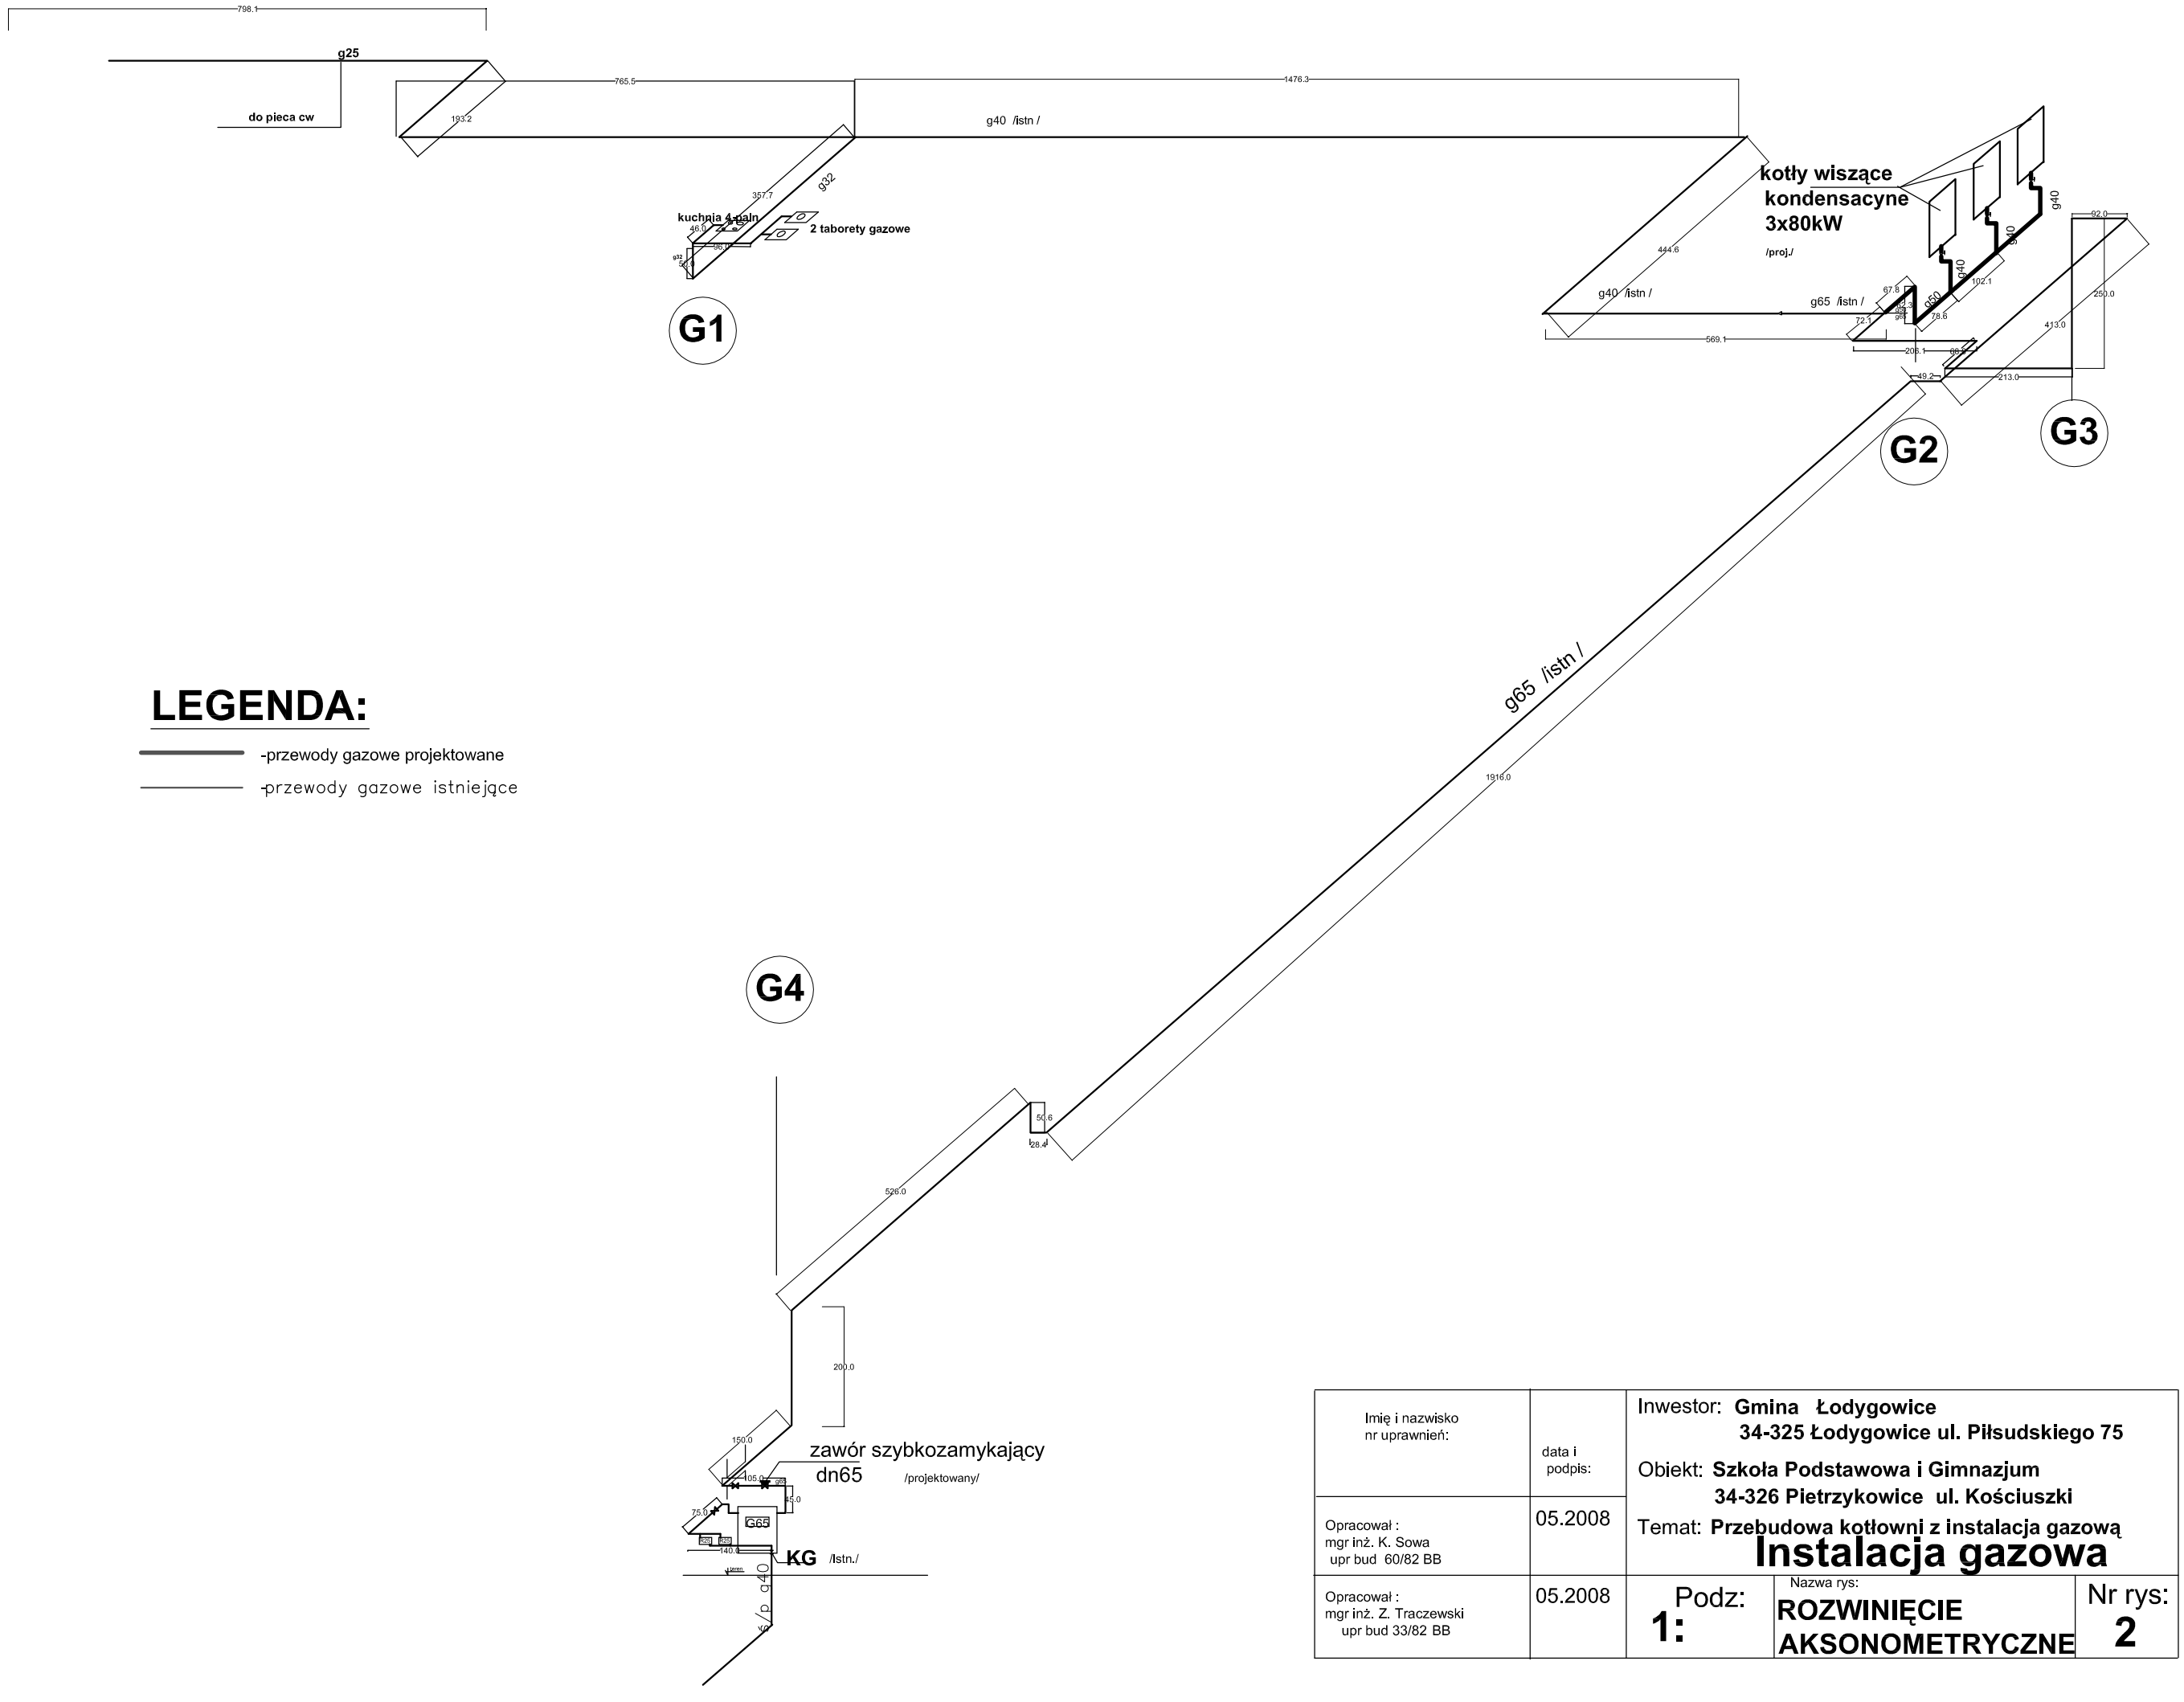

LEGENDA:

-przewody gazowe projektowane

-przewody gazowe istniejące

Imię i nazwisko nr uprawnień:	data i podpis:	Inwestor: **Gmina Łodygowice** **34-325 Łodygowice ul. Piłsudskiego 75**	
		Obiekt: **Szkoła Podstawowa i Gimnazjum** **34-326 Pietrzykowice ul. Kościuszki**	
Opracował : mgr inż. K. Sowa upr bud 60/82 BB	05.2008	Temat: **Przebudowa kotłowni z instalacja gazową** **Instalacja gazowa**	
Opracował : mgr inż. Z. Traczewski upr bud 33/82 BB	05.2008	Podz: **1:**	Nazwa rys: **ROZWINIĘCIE AKSONOMETRYCZNE** Nr rys: **2**