


SCHEMAT TECHNOLOGICZNY

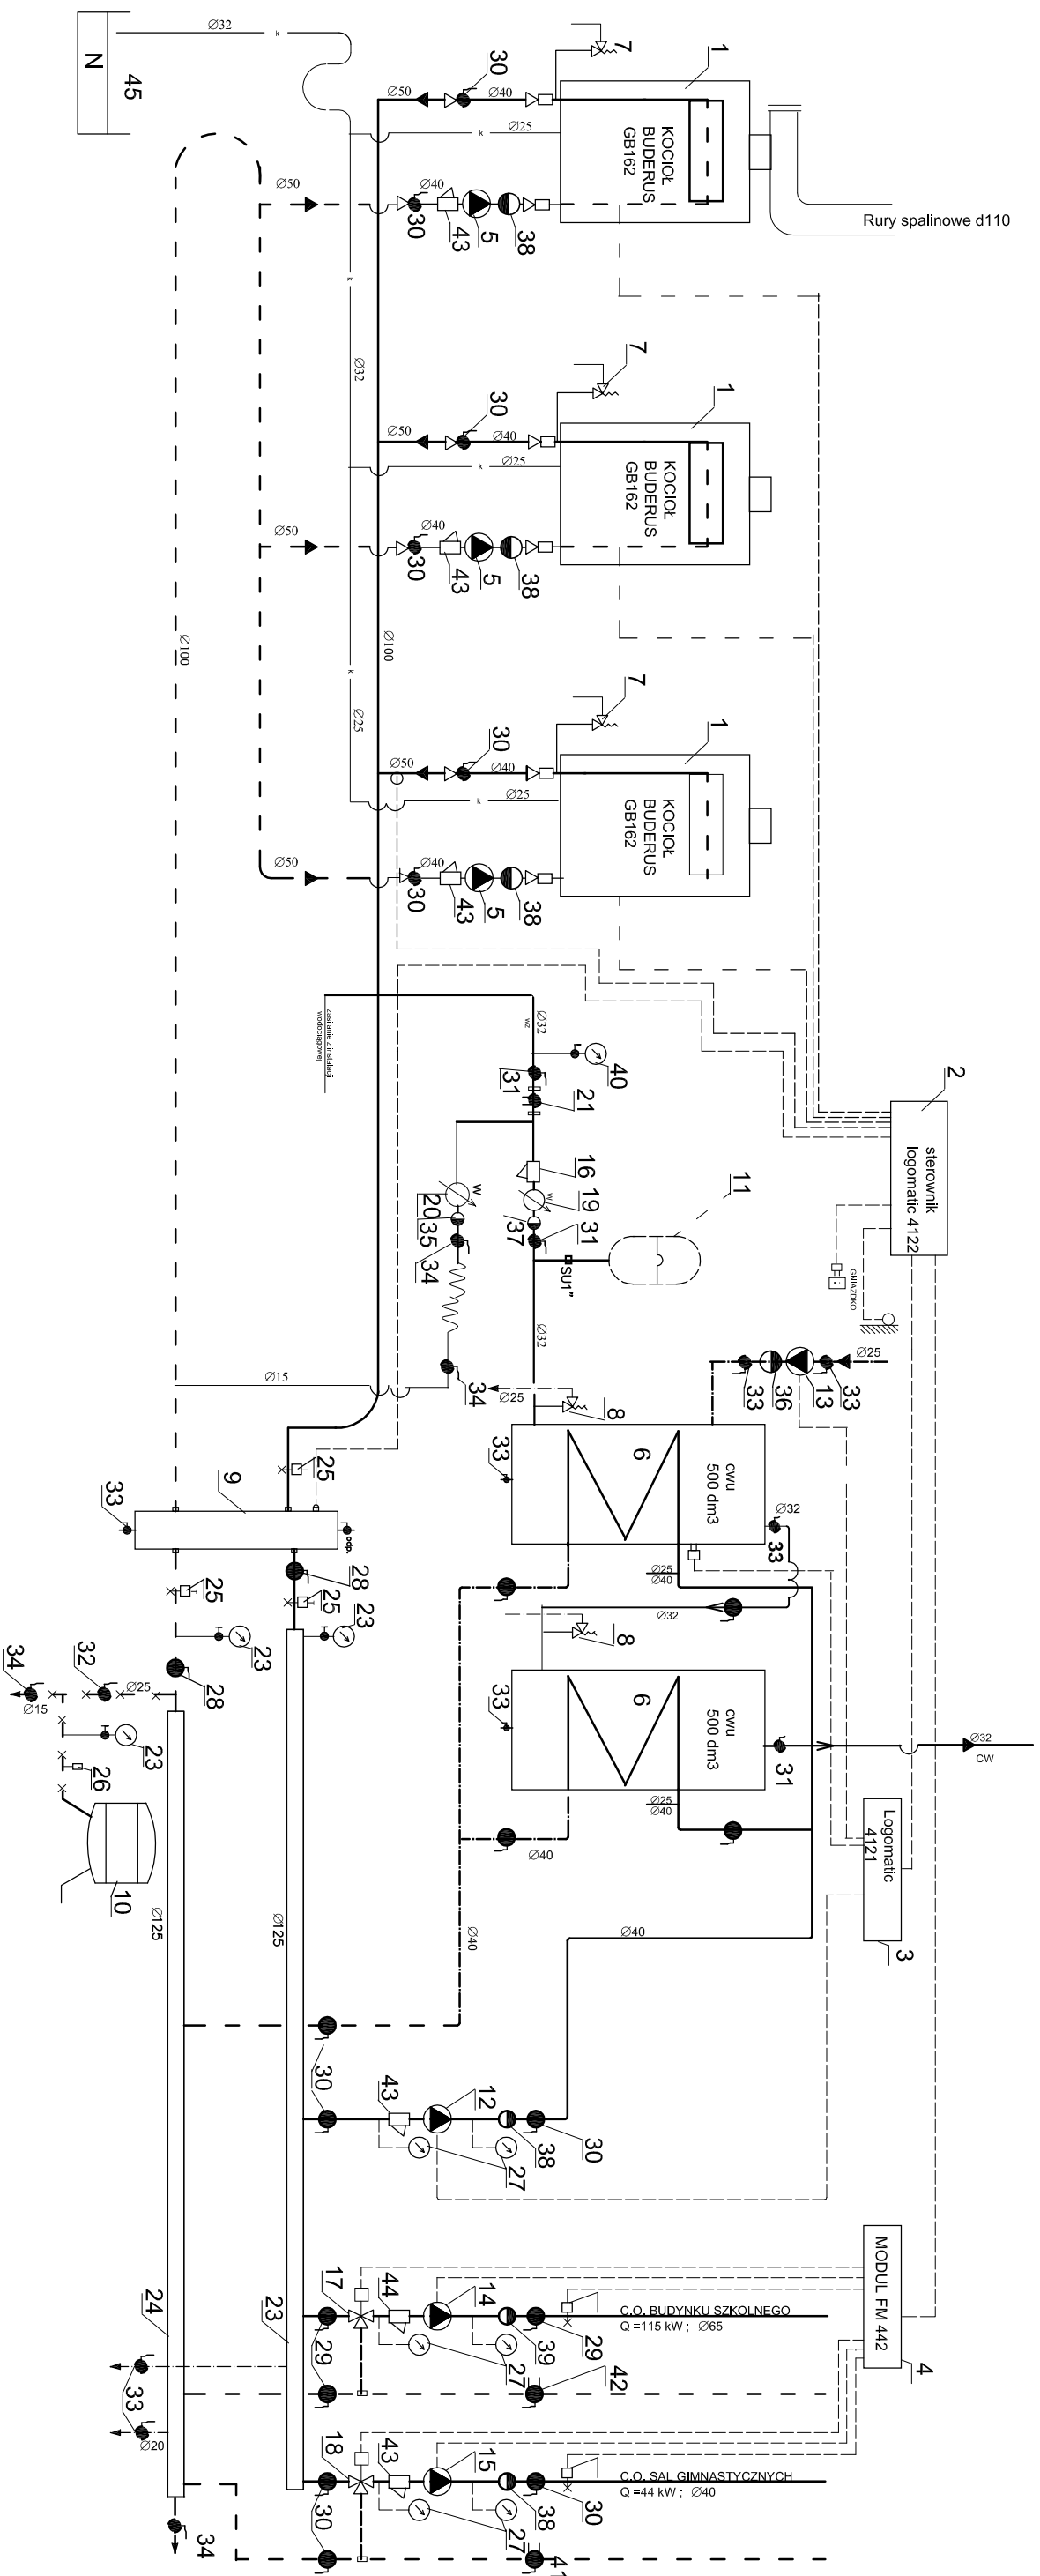

UWAGI: numeracja urządzeń i armatury zgodna z pozycjami w zestawieniu materiałów

Limit i nazwisko nr uprawnień:	data i podpis:	Investor: Urząd Gminy w Łodygowicach 34-325 Łodygowice ul. Piłsudskiego 75	podz.	Schemat technologiczny	Nr rys: 4
Projektant: mgr inż. Z. Traczewski 33/82 B-B	05.2008:	Obiekt: Termomodernizacja budynków Szkoły Podstawowej i Gimnazjum w Piatrzykowie ul. Kościuszki 120	1:		
Profikrowane: mgr inż. K. Sowa 60/82 B-B	05.2008:	Temat: Projekt bud wyk przebudowy kotłowni gazowej CO I CW			
Sprawdzik: mgr inż. Z. Traczewski 33/82 B-B	05.2008:				