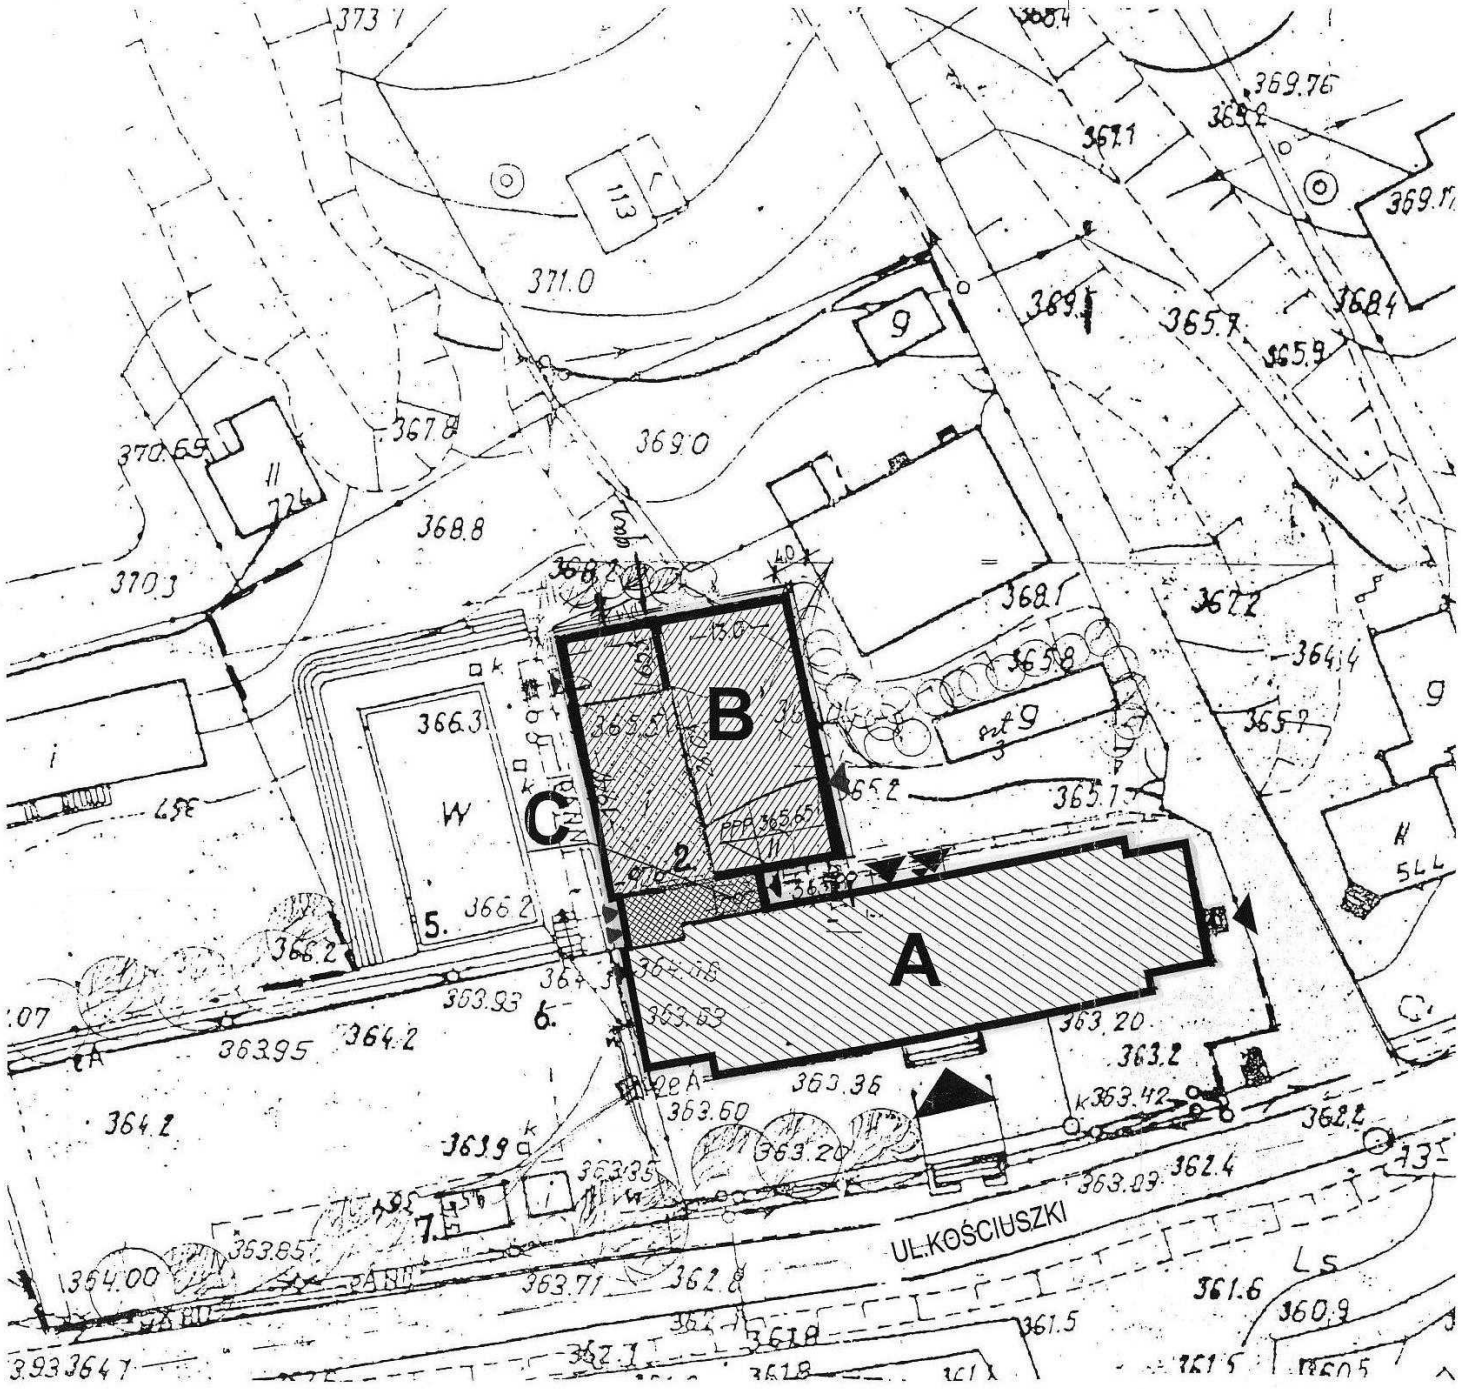

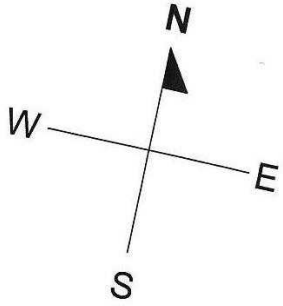

LEGENDA:

A - SZKOŁA
B - SALE GIMNASTYCZNE
C - ŁĄCZNIK

▲ - ISTNIEJĄCE WEJŚCIE DO BUDYNKU

▭ - OBIEKT OBJĘTY OPRACOWANIEM

WYKONAWCA: ZUB PINI	ZAKŁAD USŁUG BUDOWLANYCH PROJEKTOWANIE I NADZÓR INWESTYCJI UL. JODŁOWA 26, 34-300 ŻYWIEC	
NAZWA OPRACOWANIA: TERMOMODERNIZACJA BUDYNKU SZKOŁY PODSTAWOWEJ I GIMNAZJUM W PIETRZYKOWICACH PRZY UL. T. KOŚCIUSZKI 120		
INWESTOR: URZĄD GMINY ŁODYGOWICE ŁODYGOWICE, UL. PIŁSUDSKIEGO 75		RYS. NR 1
STADIUM: PROJ. BUD.	BRANŻA: BUD.	SKALA 1:500
TEMAT: PLAN SYTUACYJNY		DATA: IV 2008 r.
PROJEKTOWAŁ: mgr inż. Bogdan KRAWCZYK		NR UP. 78/81/B-B