



**RZUT WIĘŻBY I STRYCHU**  
skala 1:100

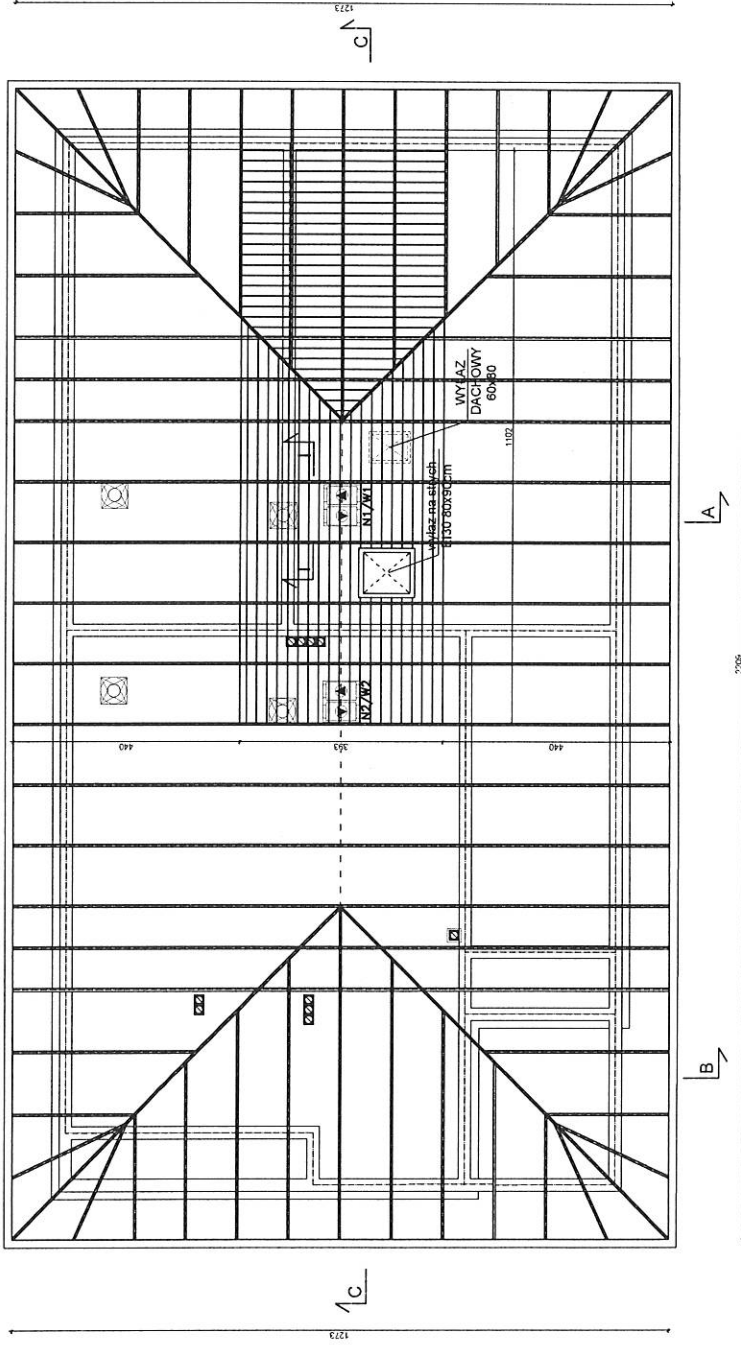

**UWAGA:**  
01. DZWIĞARY NALEŻY WYKONAĆ WEDŁUG  
PROJEKTU WYKONAWCZEGO WYKONANEGO  
PRZEZ FIRMĘ BĘDĄCĄ DOSTAWCĄ DZWIĞARÓW.

**PRZEKRÓJ I-I**  
skala 1:50

PZ	PODEST TECHNICZNY
3,2cm	desk
5,0cm	listwa 40x50 na wkrętach
	drewniane wiązary kratowe
20,0cm	włna mineralna
5,0cm	profile stalowe do montażu płyt gk
5,0cm	włna mineralna pomiędzy profilami stalowymi
	folia parozalocyjna
2x1,25cm	zaskry gipsowo-kartonowe typu F-12 na ruszcie stalowym

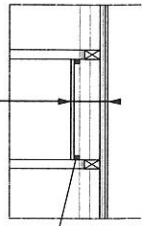

**STUDIO PROJEKTOWE s.c. Małgorzata Mazurek i Marcin Bury**

ul. Sienkiewicza 48, 34-300 Żywiec  
tel. 33 867 45 94

Projektant:  
mgr inż. arch. Małgorzata Mazurek  
upr. nr 62/98 BB

Opracowanie:  
inż. arch. Katarzyna Mazurek

Temat projektu:  
PRZEBUDOWA BOISKA DO PIKI NOŻNEJ WRAZ Z BUDOWĄ SYSTEMU NAWADNIANIA ORAZ  
DREMNEM, PŁACÓW ZABAW, BUDOWĄ BUDYNKU SOCJALNEGO WRAZ Z WIENNETRZĄ,  
INSTALACJĄ GŁOŚNIWA, PRZETACZERNI INSTALACJI KANALIZACJI SANITARNEJ I WODOCIECZNEJ

Adres inwestycji:  
ul. Piłsudskiego, dz. nr: 231/61, 231/71, 231/81, 231/9, 232/0, 232/1, 232/2, 232/3, 1.

Inwestor:  
Gmina Łodygowice  
ul. Piłsudskiego 75, 34-325 Łodygowice

Rysunek nr

**PROJEKT BUDOWLANY**  
**ZAMIENNY**

**A/02**

Nazwa rysunku:

**RZUT WIĘŻBY I STRYCHU**

Branża:  
architektura

Data:  
listopad 2019

Faza:  
projekt budowlany

Skala:  
1 : 100