


przyłącze z sieci TAURON
wykona TAURON

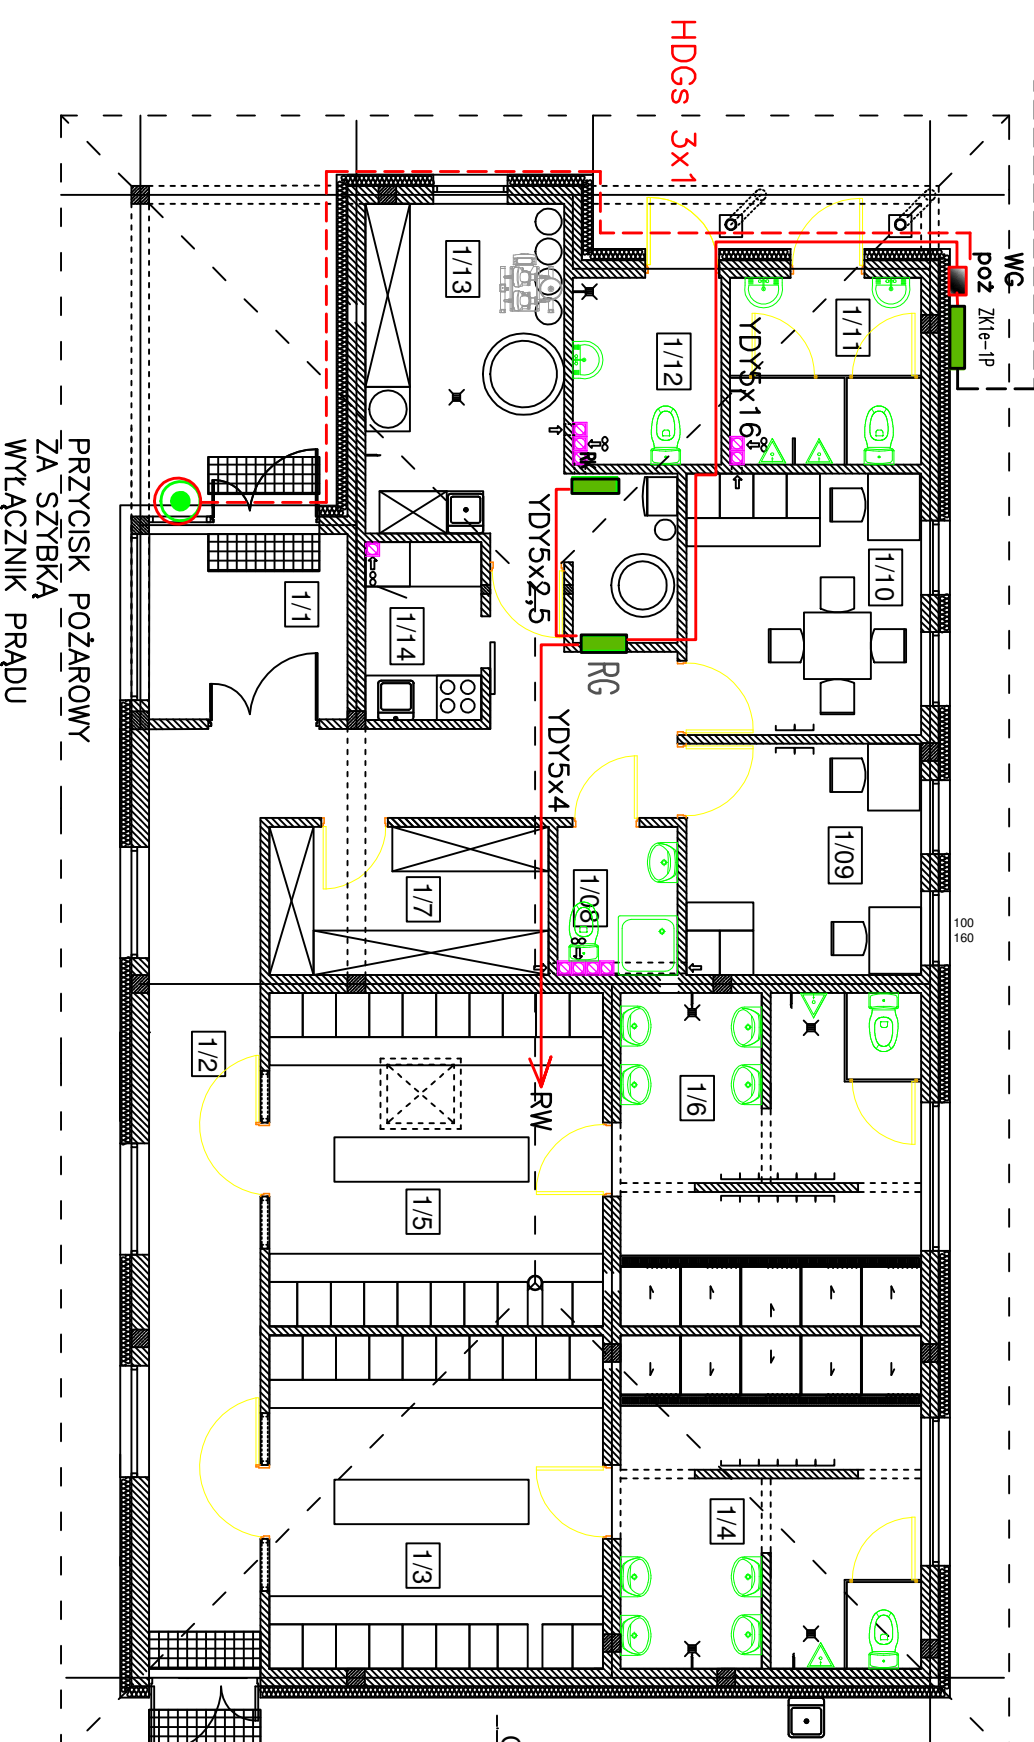

WG
poz
GŁÓWNY WYŁĄCZNIK PRĄDU

LEGENDA

1. Pion prowadzić w rurze ochronnej Ø36mm, w ścianie, lub pod posadzką od wyłącznika pożarowego WP.
2. Tablice montować min. 1,5m nad posadzką.

sieć 230/400V
szybkie wyłączenie
– wyłącznik ochronny

FIRMA USŁUG PROJEKTOWYCH ANTONI GOŁEK 34–300 ŻYWIĘC UL. KOMOROWSKICH 127		PRZEBUDOWA BOISKA DO FUNKCJONALNEJ WRAZ Z BUDOWĄ SYSTEMU NAWADNIANIA ORAZ DRENŻEM, BUDOWA PŁACÓW ZABAW, BUDYNKU SOCJALNEGO WRAZ Z WEWNĘTRZNA INSTALACJĄ GAZOWĄ, PRZYŁĄCZEM INSTALACJI KANALIZACJI SANITARNEJ I WODOCIĄGOWEJ	
Projektant: inż. Antoni Gołek upr.90/98 BB	Investycja:	Adres inwestycji: Pietrzykowie, dz. nr: 2316/1, 2317/1, 2318/1, 2319, 2320, 2329, 2321, 2322, 2323/1, 2323/2, 2324, 2325, 2326, 1927, 1928, 2223, 2224, 2328, 2228, 2327	
SPRAWDZIŁ: mgr inż. Jędrzej Ficek upr. SLK6217/PWBE/15	Investor: Gmina Łodygowice ul. Piłsudskiego 75, 34-325 Łodygowice	Nazwa rysunku: PROJEKT BUDOWLANY WYKONAWCZY	
Branża: elektryczna	Data: listopad 2019	Rysunek nr: PROJEKT BUDOWLANY WYKONAWCZY	
Faza: PROJEKT BUDOWLANY ZAMIENNY	Skala: 1 : 100	Nazwa rysunku: E/4 PLAN INSTALACJI ZASILAJĄCEJ BUDYNKU SOCJALNEGO	