


AKSONOMETRIA INSTALACJI GAZOWEJ

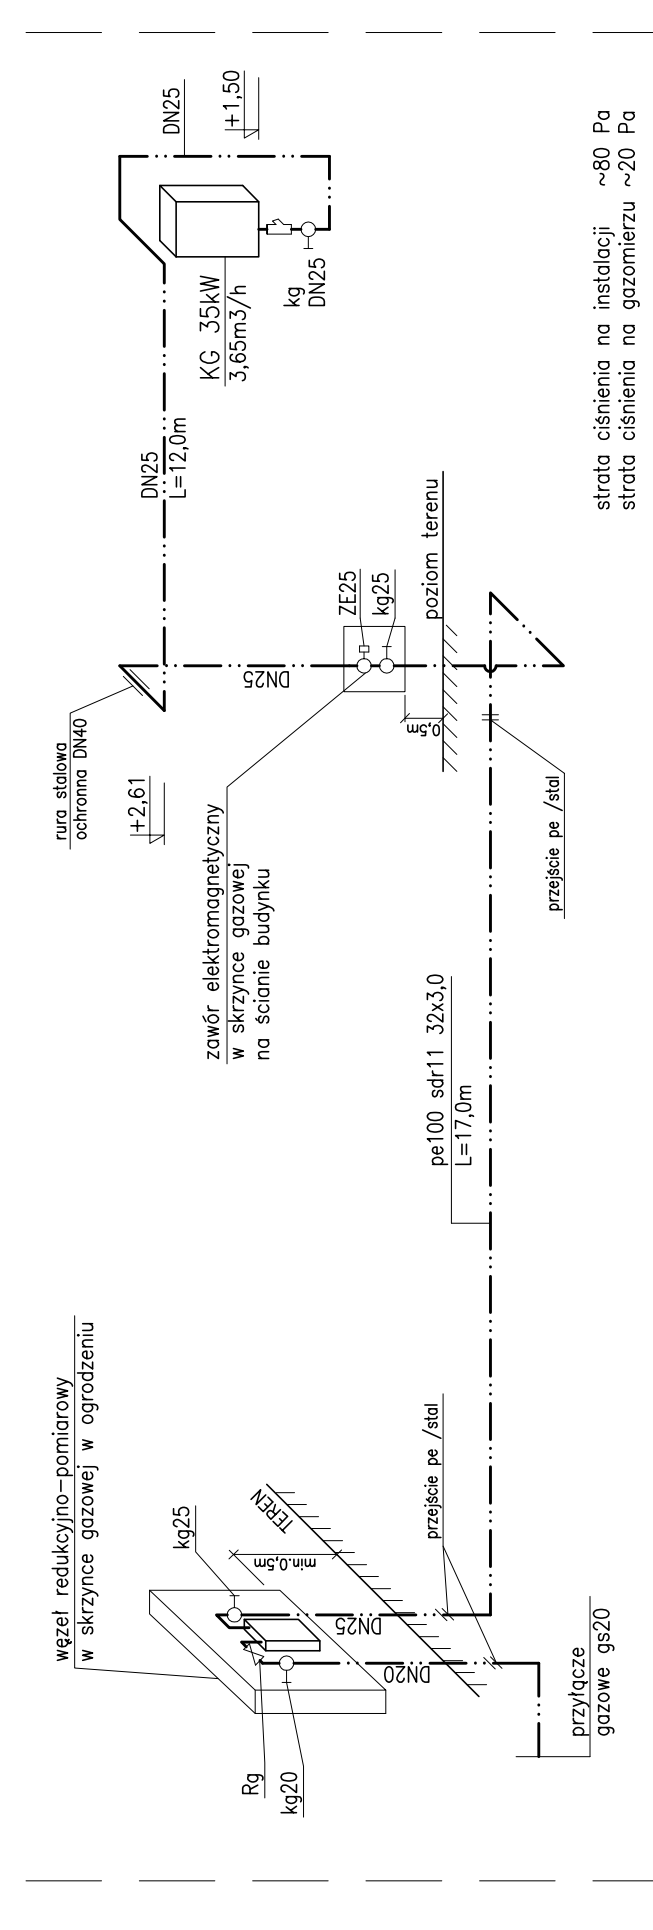

LEGENDA

- instalacja gazowa
- kg kurek gazowy
- KG kocioł gazowy 35kW kondensacyjny
- ZE zawór elektromagnetyczny
- Rg reduktor gazu
- pe/stal złączka przejściowa pe/stal
- SA sygnalizator optyczno-akustyczny
- JS jednostka sterująca
- DG detektor gazu
- RE rozdzielnia elektryczna kotłowni
- WG wentylacja grawitacyjna

TEMAT: PRZEBUDOWA BOISKA DO PIŁKI NOŻNEJ WRAZ Z BUDOWĄ SYSTEMU NAWADNIANIA ORAZ DRENAŻEM, BUDOWĄ PLACÓW ZABAW, BUDYNKU SOCJALNEGO WRAZ Z WEWNĘTRZNA INSTALACJĄ GAZOWĄ, PRZYŁĄCZEM INSTALACJI KANALIZACJI SANITARNEJ I WODOCIĄGOWEJ	
ADRES: Pietrzykowiec, dz. nr: 2316/1, 2317/1, 2318/1, 2319, 2320, 2321, 2322, 2323/1, 2323/2, 2324, 2325, 2326, 2327, 2328, 2329, 2293, 2421/1	
INWESTOR: Gmina Łodygowice ul. Piłsudskiego 75, 34-325 Łodygowice	
TYTUŁ RYS:	INSTRUKCJA:
FAZA: p. Budowlany	ARCHIWUM: IS-23/2019
BRANŻA: sanitarna	DATA: 12.2019
SKALA:	NR RYS.: 1:100
PROJEKTOWAŁ: mgr inż. Danuta Wawrzynczyk	PODPIS:
OPRACOWAŁ:	PODPIS:
SPRAWDZIŁ: mgr inż. Marzena Sataciak	PODPIS:
BIURO USŁUG PROJEKTOWYCH > DANUTA WAWRZYNZYK < 43-332 PISARZOWICE ul. Słoneczna 1, tel. 033 822 04 85	

strata ciśnienia na instalacji ~80 Pa
strata ciśnienia na gazomierzu ~20 Pa