
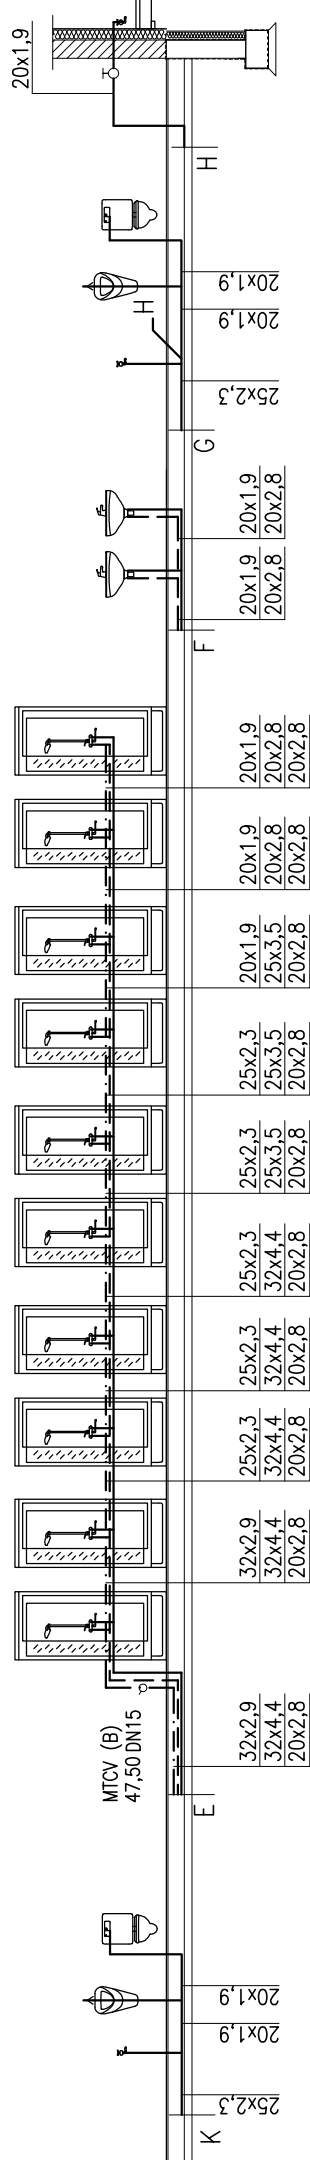


- H - zestaw hydroforowy
- W1 - wodomierz instalacji bytowej
- W2 - wodomierz instalacji nawadniania boiska
- F - filtr siatkowy
- Z - zawór odcinający
- (EA) - zawór antyskażeniowy

do systemu nawadniania boiska sportowego

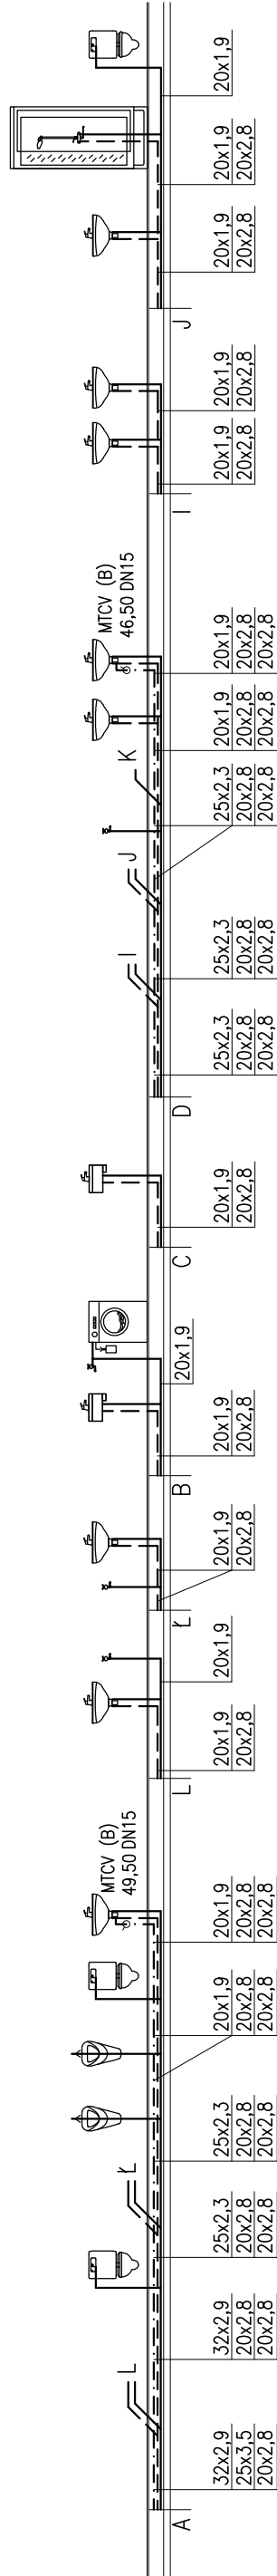

TEMAT: PRZEBUDOWA BOISKA DO PIŁKI NOŻNEJ WRAZ Z BUDOWĄ SYSTEMU NAWADNIANIA ORAZ DRENAŻEM, PLACÓW ZABAW, BUDOWĄ BUDYNKU SOCJALNEGO WRAZ Z WEWNĘTRZNĄ INSTALACJĄ GAZOWĄ, PRZYŁĄCZEM INSTALACJI KANALIZACJI SANITARNEJ I WODOCIĄGOWEJ

ADRES: Pietrzykowiec, dz. nr: 2316/1, 2317/1, 2318/1, 2319, 2320, 2321, 2322, 2323/1, 2323/2, 2324, 2325, 2326, 2327, 2328, 2329, 2293, 2421/1

INWESTOR: Gmina Łodygowice ul. Piłsudskiego 75, 34-325 Łodygowice

TYTUŁ RYS:	ROZWIĘCIĘcie INSTALACJI WODOCIĄGOWEJ		
FAZA:	p.budowlany	ARCHIWUM:	IS-23/2019
BRANŻA:	sanitarna	DATA:	12.2019
SKALA:	-		
NR RYS.:	IS/12		
PROJEKTOWAŁ:	mgr inż. Danuta Wawrzynczyk	NR UPRAWNIENI:	126/89 BB
OPRACOWAŁ:		NR UPRAWNIENI:	
SPRAWDZIŁ:	mgr inż. Marzena Satcziak	NR UPRAWNIENI:	SLK/7980/PBS/18

Uwaga: Podłączenie podgrzewaczy ciepłej wody wg schematu kotłowni.