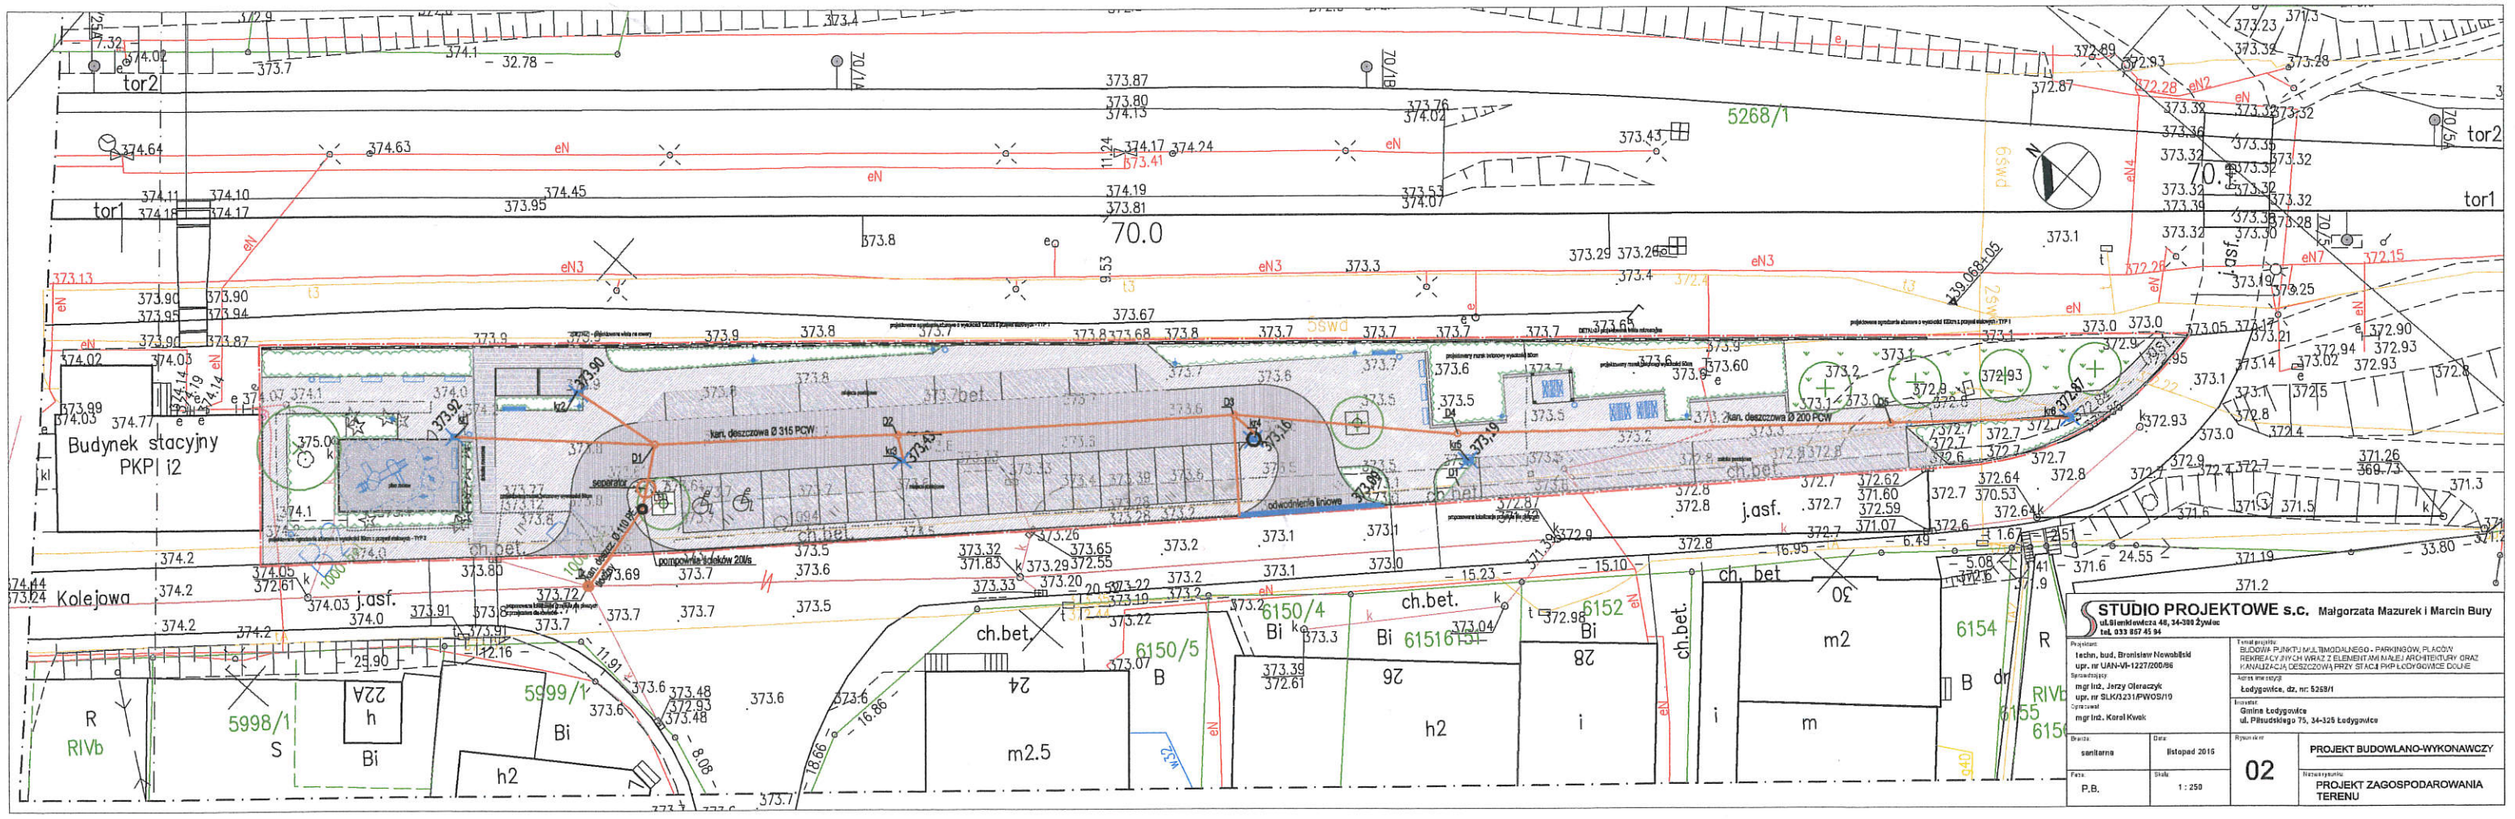

STUDIO PROJEKTOWE s.c. Małgorzata Mazurek i Marcin Bury
ul. Sienkiewicza 48, 34-300 Żywiec
tel. 033 867 45 94

Projektant: techn. bud. Bronisław Nowobilski upr. nr UAN-VI-1227/200/86	Temat projektu: BUDOWA PUNKTU MULTIMODALNEGO - PARKINGÓW, PLACÓW REKREACYJNYCH WRAZ Z ELEMENTAMI MAŁEJ ARCHITEKTURY ORAZ KANALIZACJĄ DESZCZOWĄ PRZY STACJI PKP ŁODYGOWICE DOLNE
Sprawdzający: mgr inż. Jerzy Oleraczyk upr. nr SLK/3231/PWOS/10	Adres inwestycji: Łodygowice, dz. nr: 5268/1
Opracował: mgr inż. Karol Kwak	Inwestor: Gmina Łodygowice ul. Piłsudskiego 75, 34-325 Łodygowice
Branża: sanitarna	Data: listopad 2016
Faza: P.B.	Skala: 1 : 250
Rysunek nr: 02	PROJEKT BUDOWLANO-WYKONAWCZY
Nazwa rysunku: PROJEKT ZAGOSPODAROWANIA TERENU	